


1 PAGINAÇÃO E PAISAGISMO  
ESC: 1/175

2 PLANTA BAIXA  
ESC: 1/175

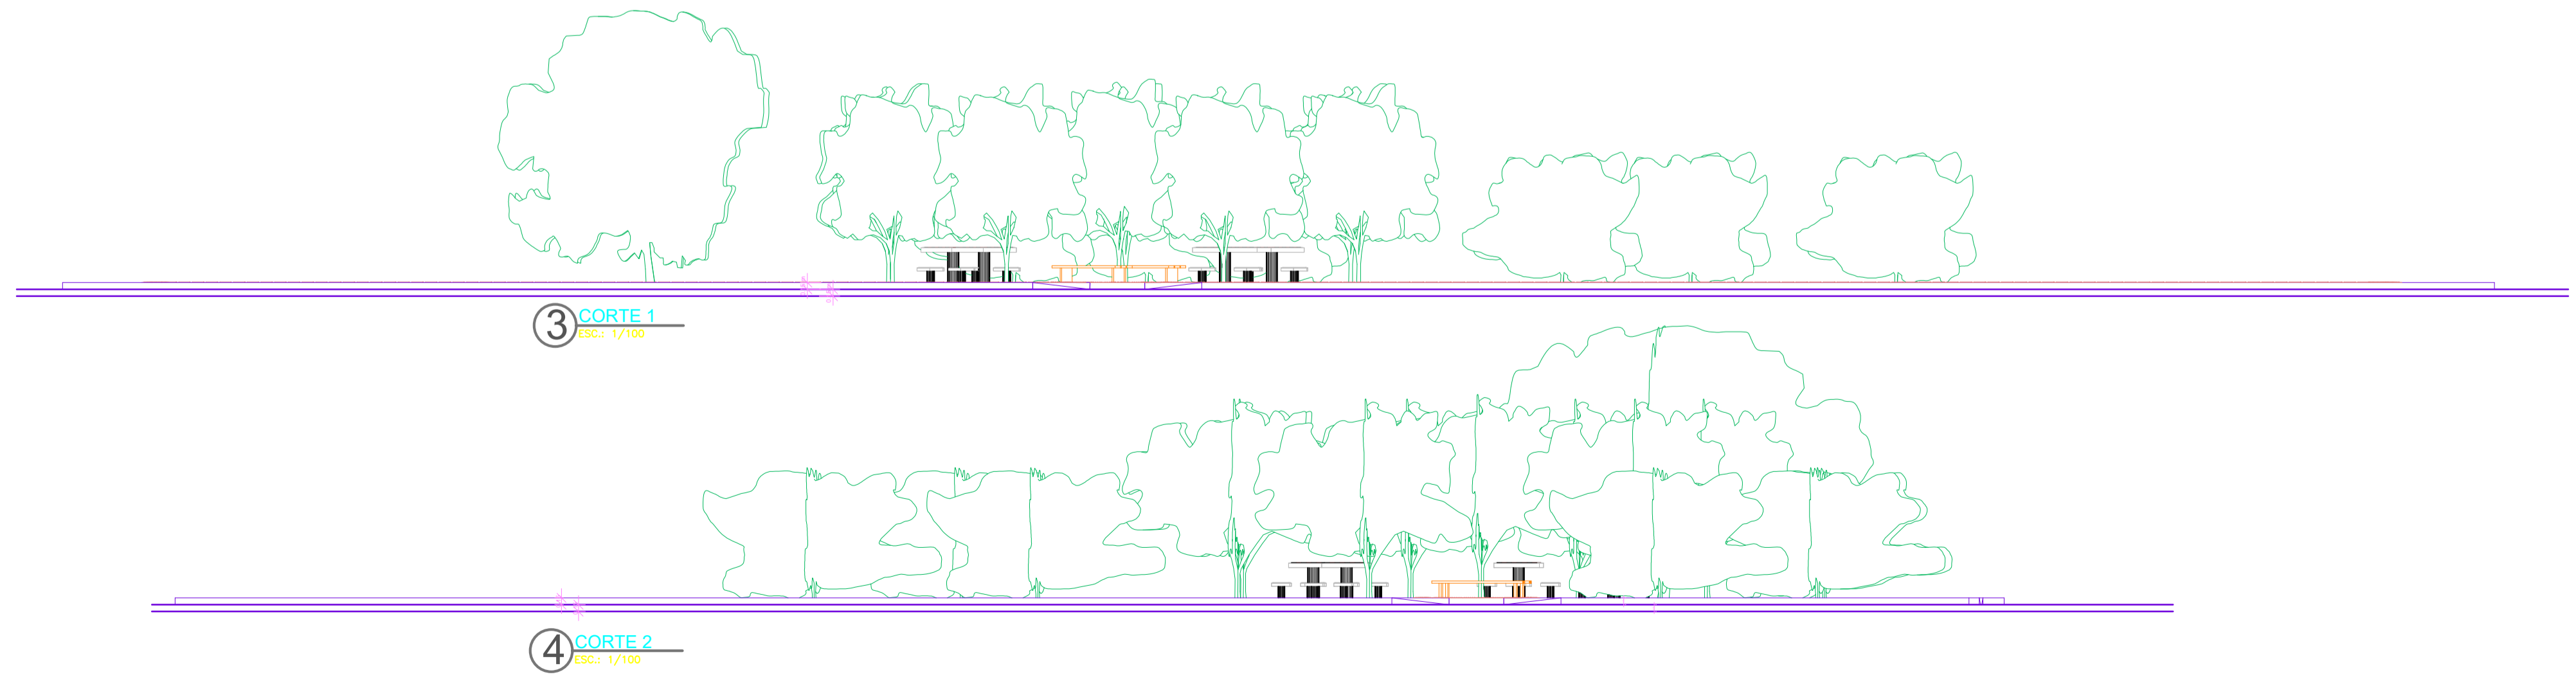

3 CORTE 1  
ESC: 1/100

4 CORTE 2  
ESC: 1/100

LEGENDA 01:

ÁREA DE MUDAS

ÁREA DE GRAMADO

LEGENDA 02:



Árvore isolada até 2.00m de altura de qualquer espécie - 01und.


Protetor de ferro, pintado a óleo para árvore - 01 und.

Espécie vegetal com altura 0.40 a 2,00m - 03und.

QUADRO DE ÁREAS E QUANTITATIVOS	
Área Total de Intervenção	688,90m²
Área Total Grama	334,34m²
Área Total de Mudanças	50,04m²
Área Total Meio Fio de 0,10	231,35m/L
Área Total Meio Fio de 0,15	127,59m/L
Área Total de concreto	116,13m²
Área Total intertravado cinza	55,48m²
Área Total intertravado vermelho	51,63m²
Piso Tatil Alerta 0,30x0,30 = 3,89m²	Perímetro = 31,99
Piso Tatil Direcional 0,30x0,30 = 33,62m²	Perímetro = 233,53
Rampa de Acessibilidade (Concreto) = 3,09m²	9,27m²
Banco de Madeira = 2 UN	
Mesa de Xadrez com Quatro bancos	4 Unidades

P.M.M.		
REV	DATA	DESCRIÇÃO

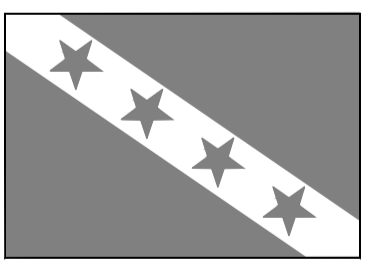

	PRANCHA 01/01	ESCALA 1/75
	PLANTA, SEÇÕES E DETALHES	DATA 10/07/2019
ENDEREÇO ESTRADA BEIRA DA LAGOA COM RUA 40 - GUARATIBA / MARICÁ - RJ		
PROJETO CONSTRUÇÃO DE CANTEIRO		
PROJETO NATHALIA FERREIRA CAUIBR 205367-5 MAT.: 500.194	DIRETOR OPERACIONAL DE PARQUES E JARDINS FRANCISCO LAMEIRA MAT.: 500.006	EQUIPE TÉCNICA DIEGO DE MELO MAT.: 500.029 FRANCYNI DE SOUZA MAT.: 500.022 IGOR DE MELO MAT.: 500.198 JULIANA MONNERAT MAT.: 500.023