


1 PLANTA BAIXA  
Esc.: 1/71000



2 CORTE 1  
Esc.: 1/7250

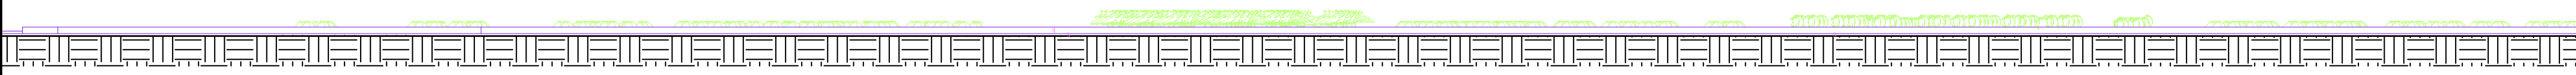



3 CORTE 2  
Esc.: 1/7250

LEGENDA:


- ÁREA DE MUDAS
- ÁREA DE GRAMADO

QUADRO DE ÁREAS E QUANTITATIVOS	
Área Total de Intervenção	5283,83m²
Área Total Grama	3919,88m²
Área Total de Forração	1153,33m²
Área Total Meio Fio de 0,15	1186,10m/L
Perímetro divisor de grama	919,61m/L

P.M.M.		
REV	DATA	DESCRIÇÃO



PREFEITURA DE  
**MARICÁ**  
#MaisPertoDeVocê

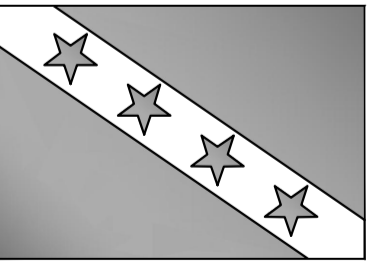	PRANCHA 01/01	ESCALA 1/75
	PLANTA, SEÇÕES E DETALHES	DATA 10/07/2019
ENDEREÇO Rod. Amaral Peixoto (RJ-108), KM 40,6 - Ponta Negra / Maricá - RJ		
PROJETO CONSTRUÇÃO DE CANTEIRO		
PROJETO NATHALIA FERREIRA CAUIBR 205367-5 MAT.: 500.194	DIRETOR OPERACIONAL DE PARQUES E JARDINS FRANCISCO LAMEIRA MAT.: 500.006	EQUIPE TÉCNICA DIEGO DE MELO MAT.: 500.029 FRANCYNI DE SOUZA MAT.: 500.022 IGOR DE MELO MAT.: 500.198 JULIANA MONNERAT MAT.: 500.023