


1 PROJETO BÁSICO DO CANTEIRO DA RUA 89 COM VAN LERBERGE - VISÃO GERAL  
esc 1:250

2 PROJETO BÁSICO DO CANTEIRO DA RUA 89 COM VAN LERBERGE - PLANO DE COTAS  
esc 1:250

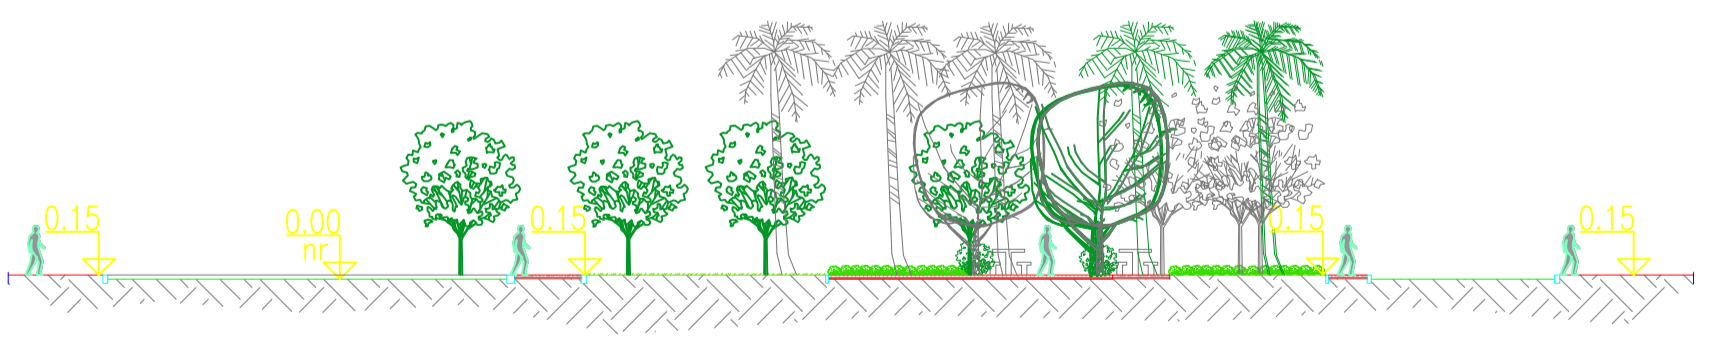

3 CORTE A' A'  
esc 1:250

LEGENDA 01:

- ÁREA DE MUDAS
- ÁREA DE PÁTIO E RAMPAS DE CONCRETO
- ÁREA DE INTERTRAVADO
- ÁREA DE GRAMADO

LEGENDA 02:

- Árvore isolada até 2.00m de altura de qualquer espécie - 03und.
- Protetor de ferro, pintado a óleo para árvore - 03 und.
- Espécie vegetal com altura 0.40 a 2,00m - 03und.

QUADRO DE ÁREAS E QUANTITATIVOS	
Área Total de Intervenção	844,26m²
Área Total – Intertravado Cor Vermelha	146,67m²
Área Total Concreto (Natural)	238,90m²
Área Total Grama	379,63m²
Área Total de Mudanças	29,25m²
Área Total Meio Fio de 0,15	161,78m/L
Área Total Teto de 0,10	193,42m/L
Perímetro divisor de grama	29,01m/L
Rampa de Acessibilidade (Concreto) = 14,04m²	2 unidades
Piso Tátil Direcional 0,30x0,30	411 unidades
Piso Tátil Alerta 0,30x0,30	17 unidades
Piso Tátil Alerta 0,40x0,40	29 unidades
Mesa de xadrez com 4 lugares	4 unidades
Banco (Madeira)	4 unidades

P.M.M.	
DATA	DESCRIÇÃO

ALTERNATIVA PARA AGRICULTORES E AGRICULTURAS  
DIRETORIA OPERACIONAL DE PARQUES E JARDINS

PREFEITURA DE MARICÁ  
#MaisPertoDeVocê

	PRANCHA 01/01	ESCALA 1/250
	PLANTA, SEÇÕES E DETALHES	DATA 10/07/2019

ENDEREÇO

RUA 89 / RUA VAN LERBERGUE - ITAIPUAÇU / MARICÁ -RJ

PROJETO

CONSTRUÇÃO DE CANTEIRO

PROJETO NATHALIA FERREIRA CAUIBR 205367-5 MAT.: 500.194	DIRETOR OPERACIONAL DE PARQUES E JARDINS FRANCISCO LAMEIRA MAT.: 500.006	EQUIPE TÉCNICA DIEGO DE MELO MAT.: 500.029 FRANCYNI DE SOUZA MAT.: 500.022 IGOR DE MELO MAT.: 500.198 JULIANA MONNERAT MAT.: 500.023
--	--	--