




1 PROJETO BÁSICO CANTEIRO DO CANTEIRO LATERAL DO TUBARÃO - VISÃO GERAL
esc 1:800

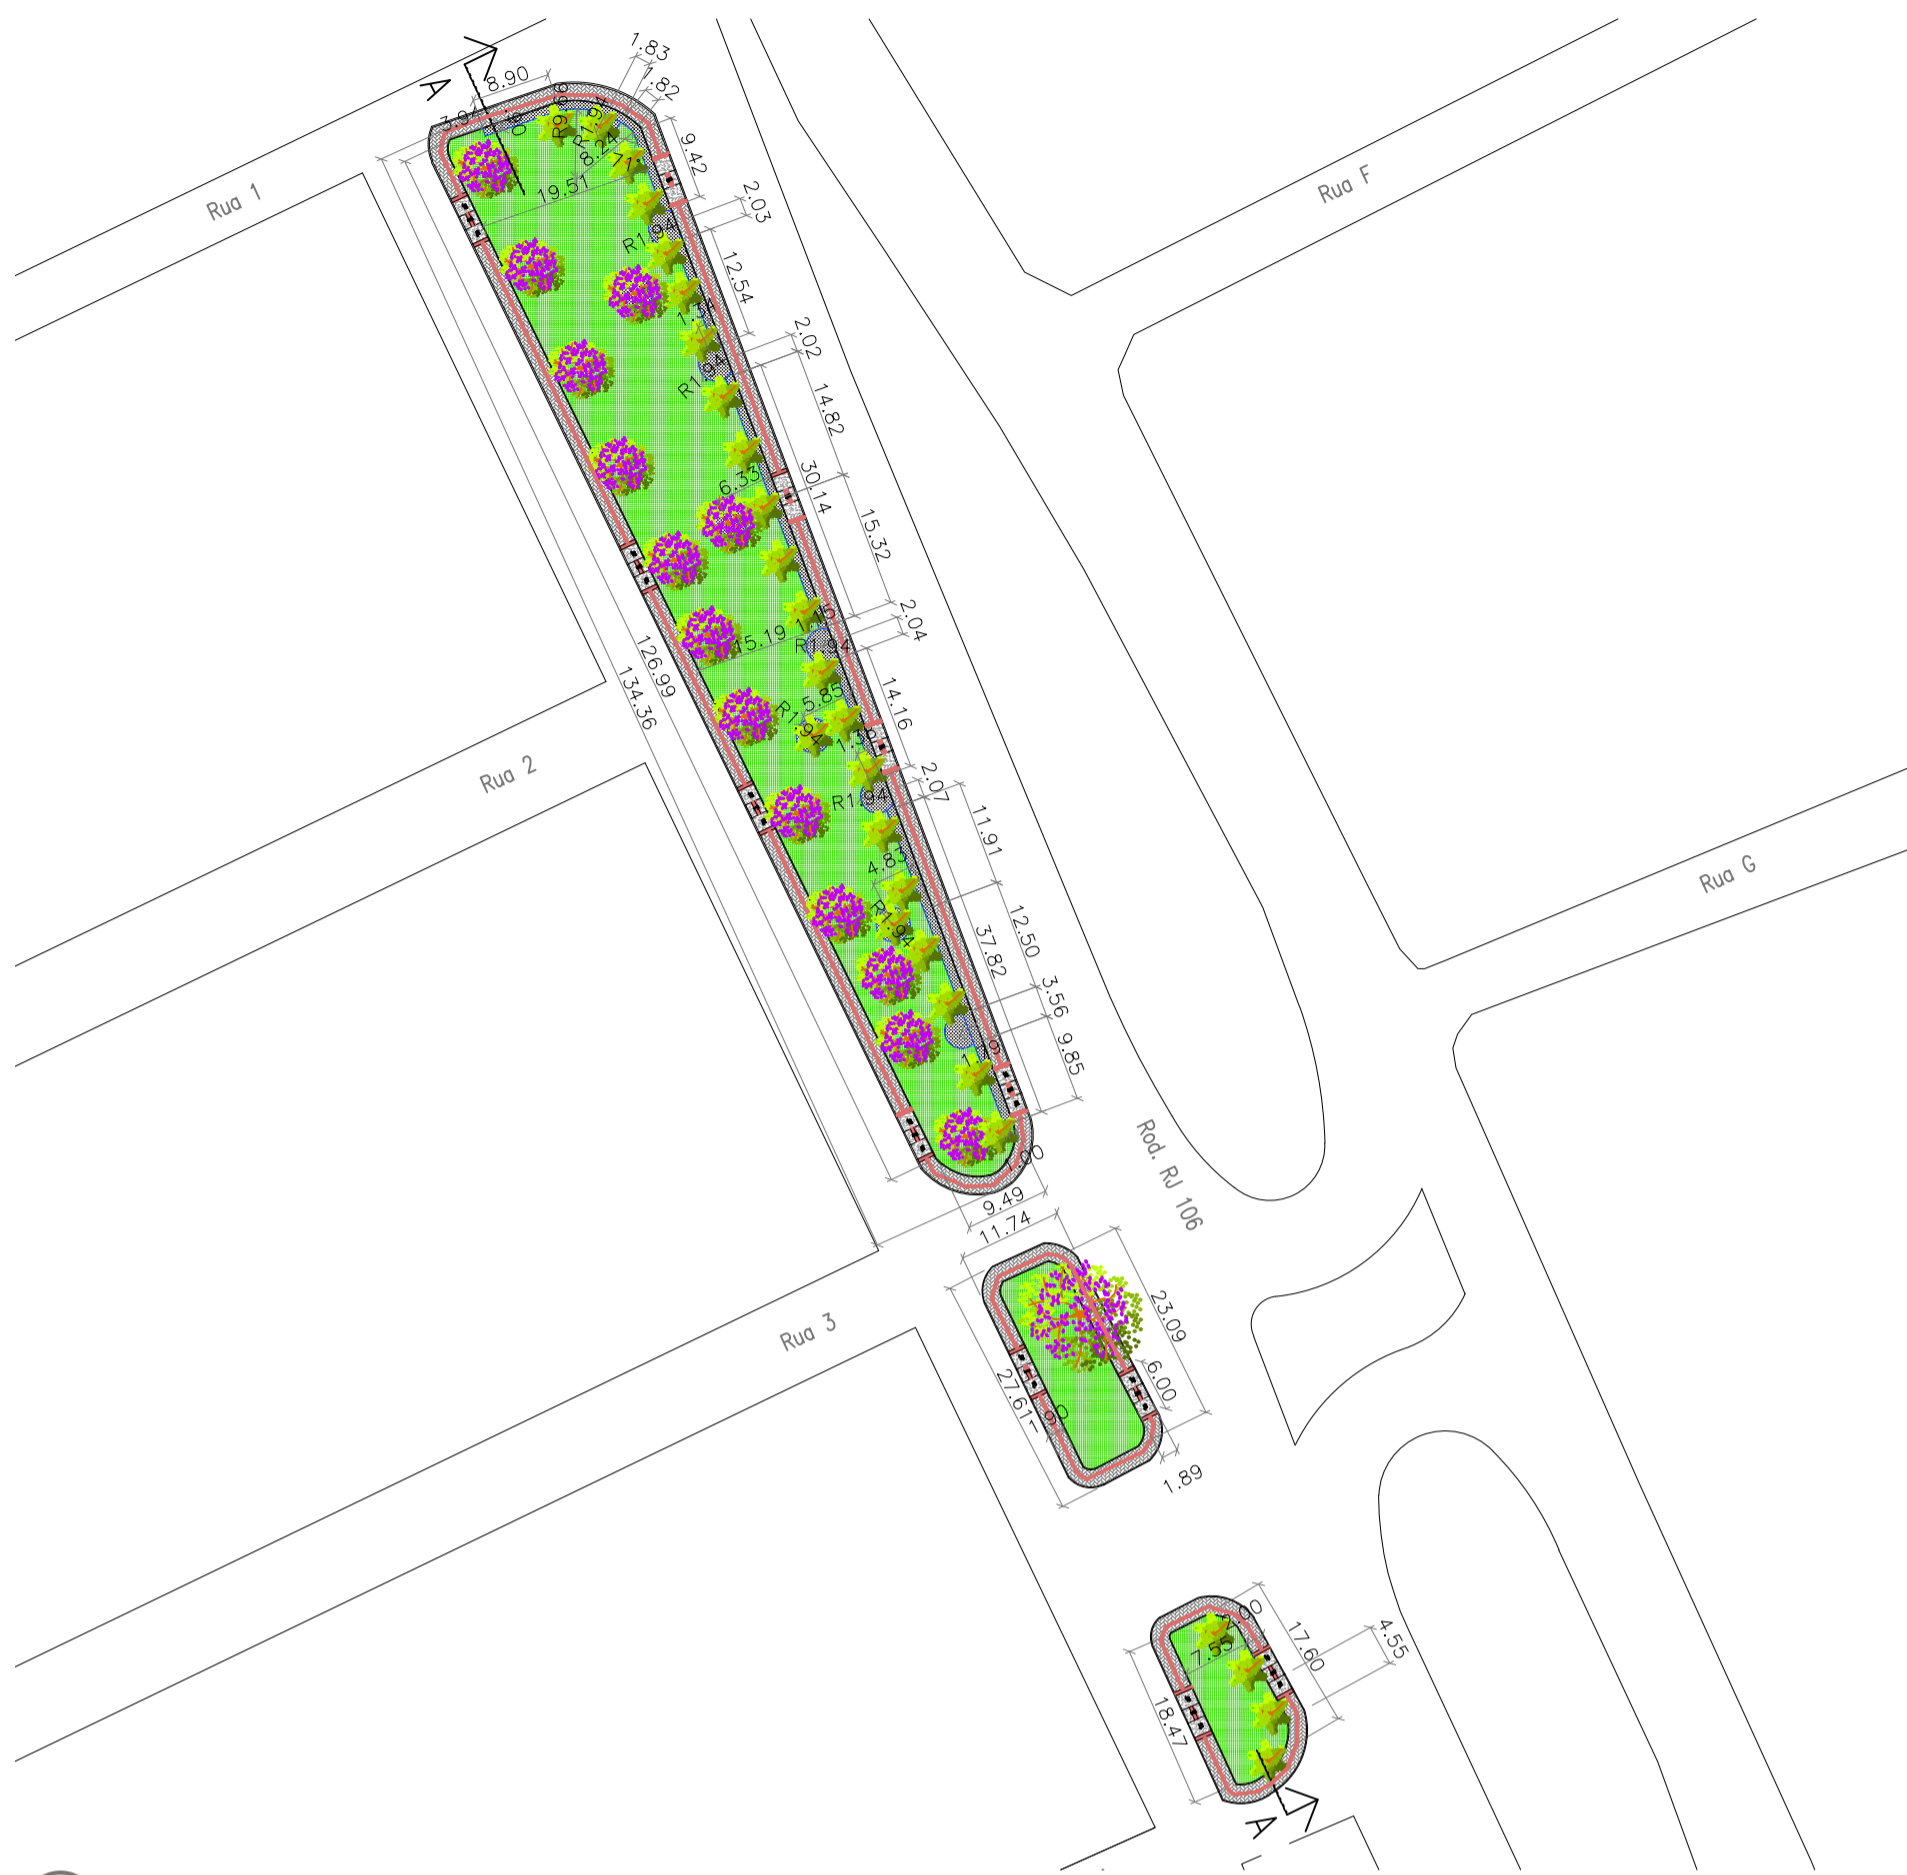

2 PROJETO BÁSICO CANTEIRO DO CANTEIRO LATERAL DO TUBARÃO - PLANO DE COTAS
esc 1:800



3 CORTE A' A'
esc 1:700

- LEGENDA:
- ÁREA DE MUDAS
 - ÁREA DE INTERTRAVADO
 - ÁREA DE GRAMADO

QUADRO DE ÁREAS E QUANTITATIVOS	
Área Total de Intervenção	3.148,82m²
Área Total – Intertravado Cor Cinza	639,92m²
Área Total Grama	2.055,34m²
Área Total de Mudanças	220,48m²
Área Total Meio Fio de 0,15	433,23m/L
Área Total Teto de 0,10	394,08m/L
Perímetro divisor de grama	167,14m/L
Rampa de Acessibilidade (Concreto) = 14,04m²	12 unidades
Piso Tátil Direcional 0,30x0,30	91,71m²
Piso Tátil Alerta 0,30x0,30	6,39m²
Piso Tátil Alerta 0,40x0,40	26,88m²

P.M.M.		
REV	DATA	DESCRIÇÃO



PREFEITURA DE
MARICÁ
#MaisPertoDeVocê



PRANCHA

01/01

PLANTA, SEÇÕES E DETALHES

ESCALA

INDICADA

10/07/2019

ENDEREÇO

CANTEIRO ENTRE A RODOVIA AMARAL PEIXOTO E A RUA UM - KM16,5 - INOÃ / MARICÁ -RJ

PROJETO

CONSTRUÇÃO DE CANTEIRO

PROJETO

CARLA NUNES SANTOS
CAUIBR: A17495-5
MAT.: 500.021

DIRETOR OPERACIONAL DE PARQUES E JARDINS

FRANCISCO LAMEIRA
MAT.: 500.006

EQUIPE TÉCNICA

DIEGO DE MELO MAT.: 500.029
FRANCYNI DE SOUZA MAT.: 500.022
IGOR DE MELO MAT.: 500.198
JULIANA MONNERAT MAT.: 500.023