

LEGENDA:

	ÁREA DE MUDAS:
	ÁREA DE PÁTIO DE CONCRETO:
	ÁREA DE INTERTRAVADO:
	ÁREA DE GRAMADO


  

QUADRO DE ÁREAS E QUANTITATIVOS	
Área Total de Intervenção	1573,65m <sup>2</sup>
Área Total Grama	762,87m <sup>2</sup>
Área Total de Mudanças	118,15m <sup>2</sup>
Área Total Meio Fio de 0,15	272,50m/L
Área Total de 0,10	241,65m/L
Perímetro divisor de grama	112,48m/L
Área Total de concreto	437,49m <sup>2</sup>
Área Total intertravado vermelho	255,18m <sup>2</sup>
Piso Tátil Alerta 0,30x0,30	3,89m <sup>2</sup>
Piso Tátil Direcional 0,30x0,30	33,62m <sup>2</sup>
Banco de Madeira	2 Unidades
Mesa de Xadrez com Quatro bancos	4 Unidades

1 PROJETO BÁSICO CANTEIRO DA RUA 89 COM 90 EM ITAIPUAÇU - VISÃO GERAL  
esc: 1:500

2 PLANTA LOCAÇÃO DE VEGETAÇÃO  
ESC.: 1/250


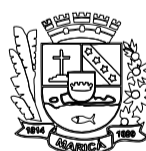
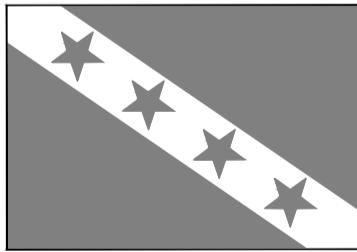
3 PLANTA BAIXA  
ESC.: 1/250

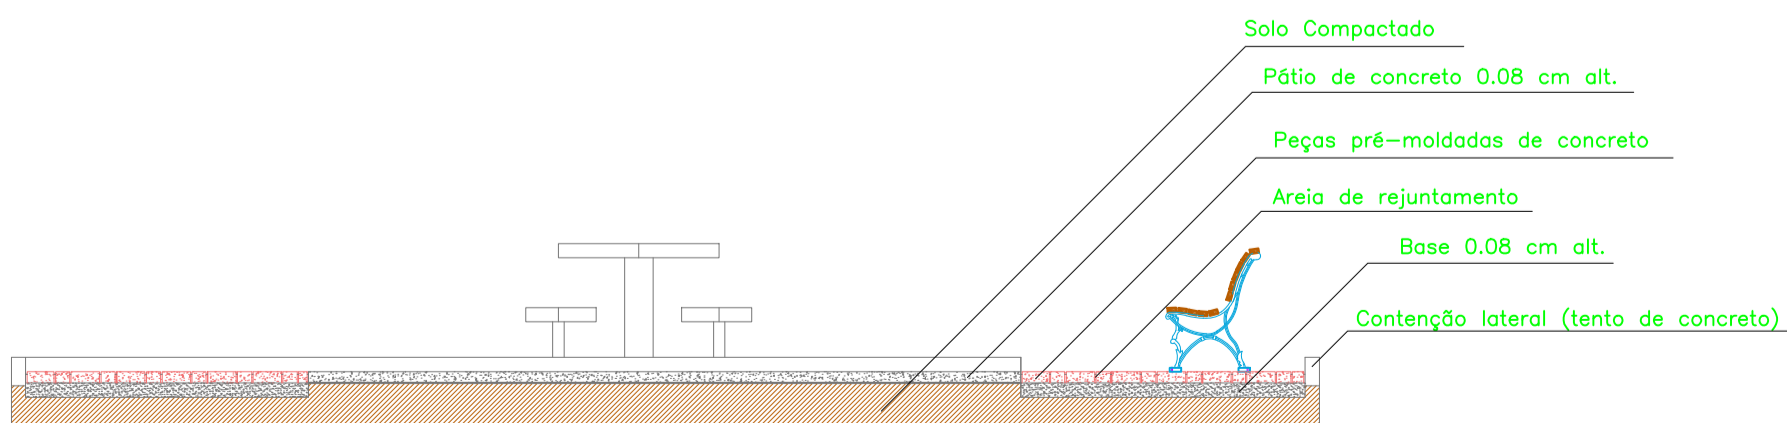

3 CORTE 1  
Esc.: 1/50



4 CORTE 3  
Esc.: 1/100

 <b>SOMAR</b> <small>ALTERNATIVA PARA AGRUPAMENTO DE SERVIÇOS DOS CANTAS DE PAVIMENTAÇÃO</small> <b>DIRETORIA OPERACIONAL DE PARQUES E JARDINS</b>		 <b>PREFEITURA DE MARICÁ</b> <b>#MaisPertoDeVocê</b>	
	PRANCHA	ESCALA	
	01/01	1/75	
	PLANTA, SEÇÕES E DETALHES	DATA	
		10/07/2019	
ENDEREÇO			
RUA 89 COM 90 - ITAIPUAÇU / MARICÁ - RJ			
PROJETO			
CONSTRUÇÃO DE CANTEIRO			
PROJETO	DIRETOR OPERACIONAL DE PARQUES E JARDINS	EQUIPE TÉCNICA	
DANILO DUARTE CREA: 2018/26623 MAT.: 500.018	FRANCISCO LAMEIRA MAT.: 500.006	DIEGO DE MELO MAT.: 500.029 FRANCYNI DE SOUZA MAT.: 500.022 IGOR DE MELO MAT.: 500.198 JULIANA MONNERAT MAT.: 500.023	