





1 LARGO DO BOQUEIRÃO - VISÃO GERAL
esc. 1:200

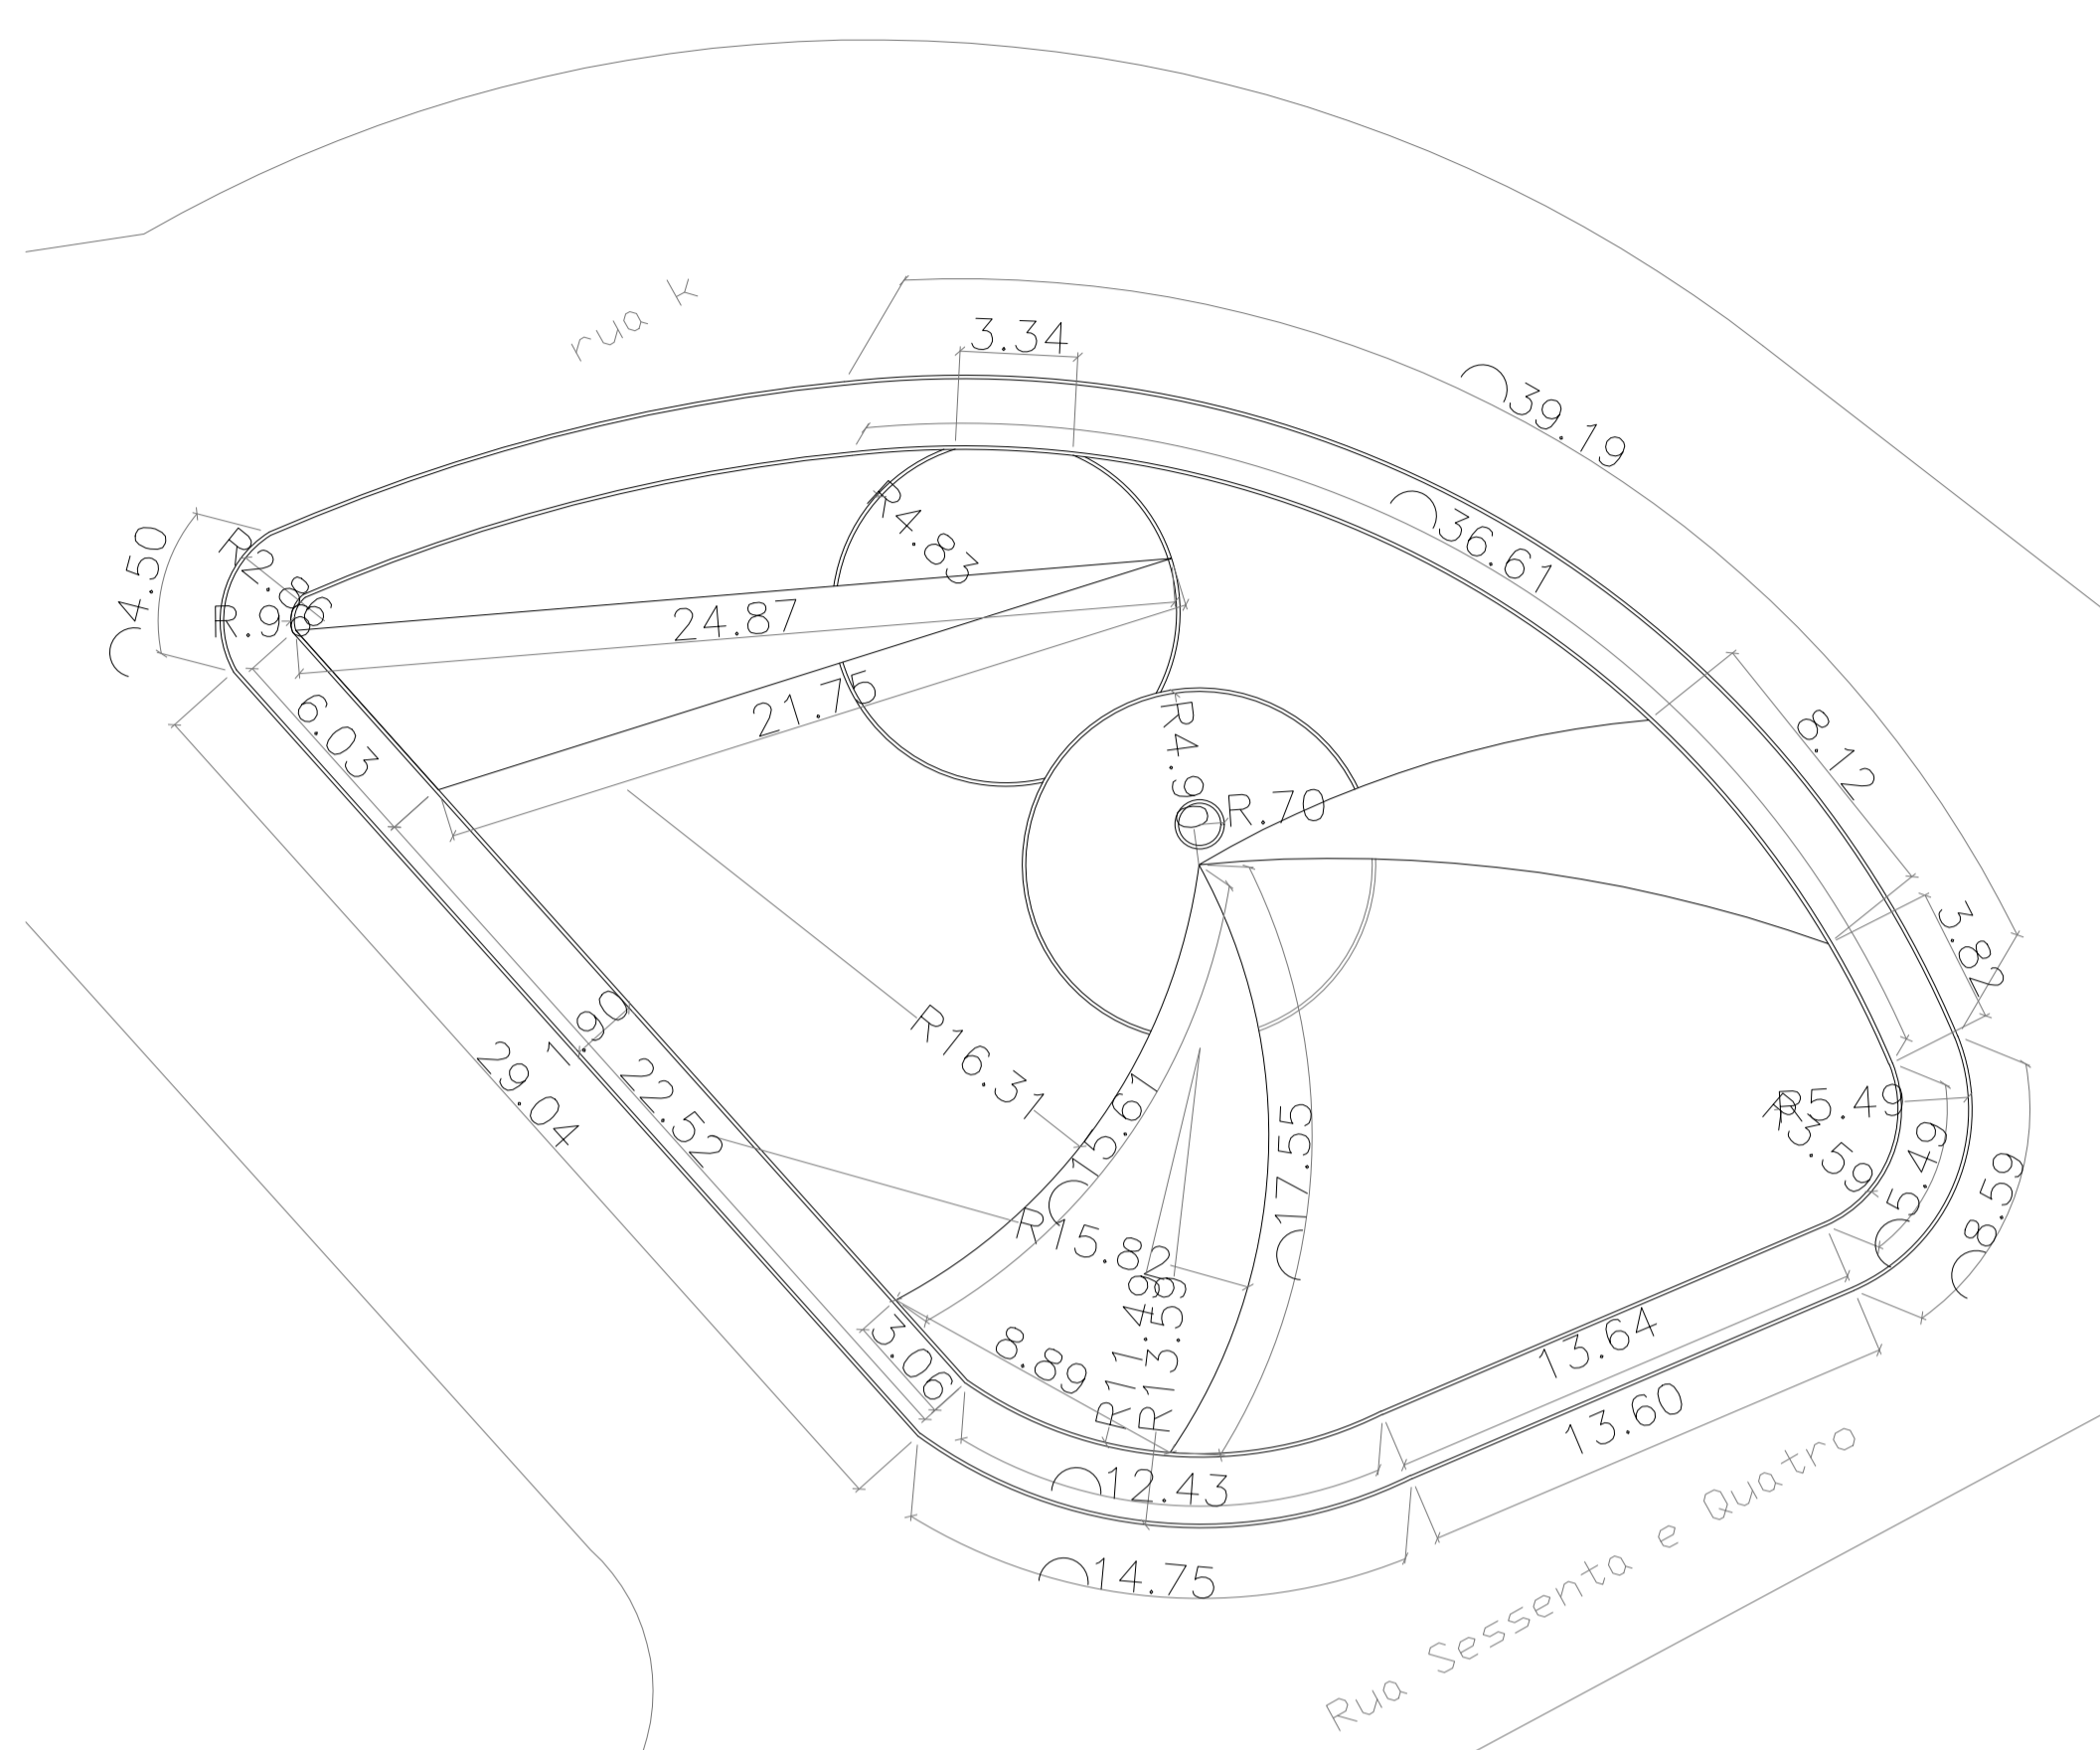

2 LARGO DO BOQUEIRÃO - PLANO DE COTAS
esc. 1:200

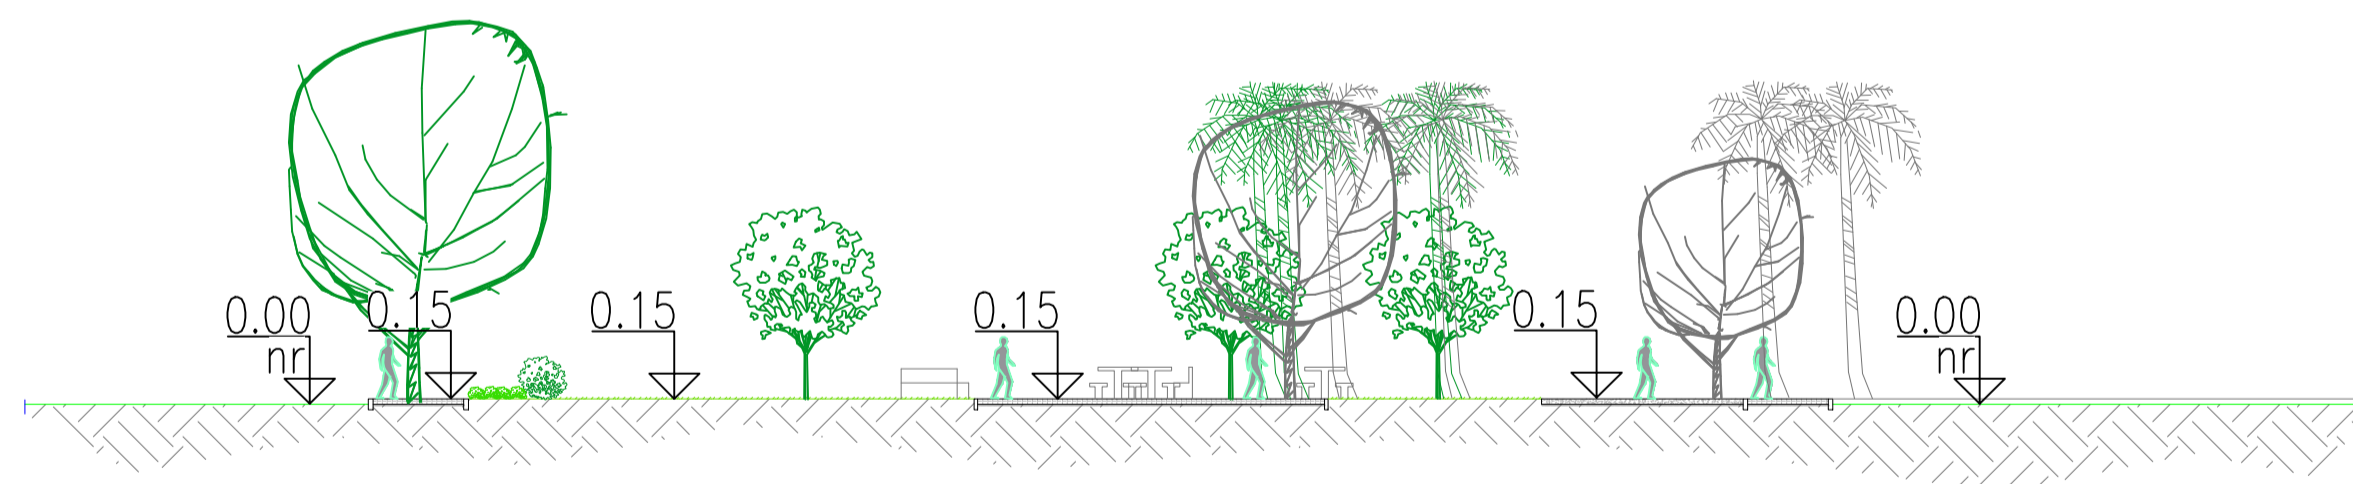

3 CORTE A' A'
esc. 1:200

LEGENDA:

- ÁREA DE MUDAS
- ÁREA DE PÁTIO E RAMPAS DE CONCRETO
- ÁREA DE INTERTRAVADO
- ÁREA DE GRAMADO

LEGENDA 02:

- Árvore isolada até 2.00m de altura de qualquer espécie - 01und.
- Protetor de ferro, pintado a óleo para árvore - 01 und.

QUADRO DE ÁREAS E QUANTITATIVOS

Área Total de Intervenção	1069,75m²
Área Total – Intertravado Cor Cinza	207,19m²
Área Total – Intertravado Cor Vermelha	121,67m²
Área Total Concreto (Natural)	187,89m²
Área Total Grama	309,33m²
Área Total de Mudanças	187,40m²
Área Total Meio Fio de 0,15	126,59m/L
Área Total Teto de 0,10	153,86m/L
Perímetro divisor de grama	100,09m/L
Rampa de Acessibilidade (Concreto) – 2 unidades	20,66m²
Piso Tátil Direcional 0,30x0,30	28,35m²
Piso Tátil Alerta 0,30x0,30	4,95m²
Piso Tátil Alerta 0,40x0,40	4,48m²
Mesa de xadrez com 4 lugares	3 unidades
Banco (Madeira)	4 unidades

P.M.M.

REV	DATA	DESCRIÇÃO

	PRANCHA 01/01	ESCALA 1/200
	PLANTA, SEÇÕES E DETALHES	DATA 10/07/2019
ENDEREÇO RUA 64 - BOQUEIRÃO / MARICÁ -RJ		
PROJETO CONSTRUÇÃO DE CANTEIRO		
PROJETO DANILO DUARTE CREA: 2018126623 MAT.: 500.018	DIRETOR OPERACIONAL DE PARQUES E JARDINS FRANCISCO LAMEIRA MAT.: 500.006	EQUIPE TÉCNICA DIEGO DE MELO MAT.: 500.029 FRANCINY DE SOUZA MAT.: 500.022 IGOR DE MELO MAT.: 500.198 JULIANA MONNERAT MAT.: 500.023