



1 PROJETO BÁSICO AV. MAYSA ESQUINA COM BEIRA MAR - VISÃO GERAL
esc: 1:300

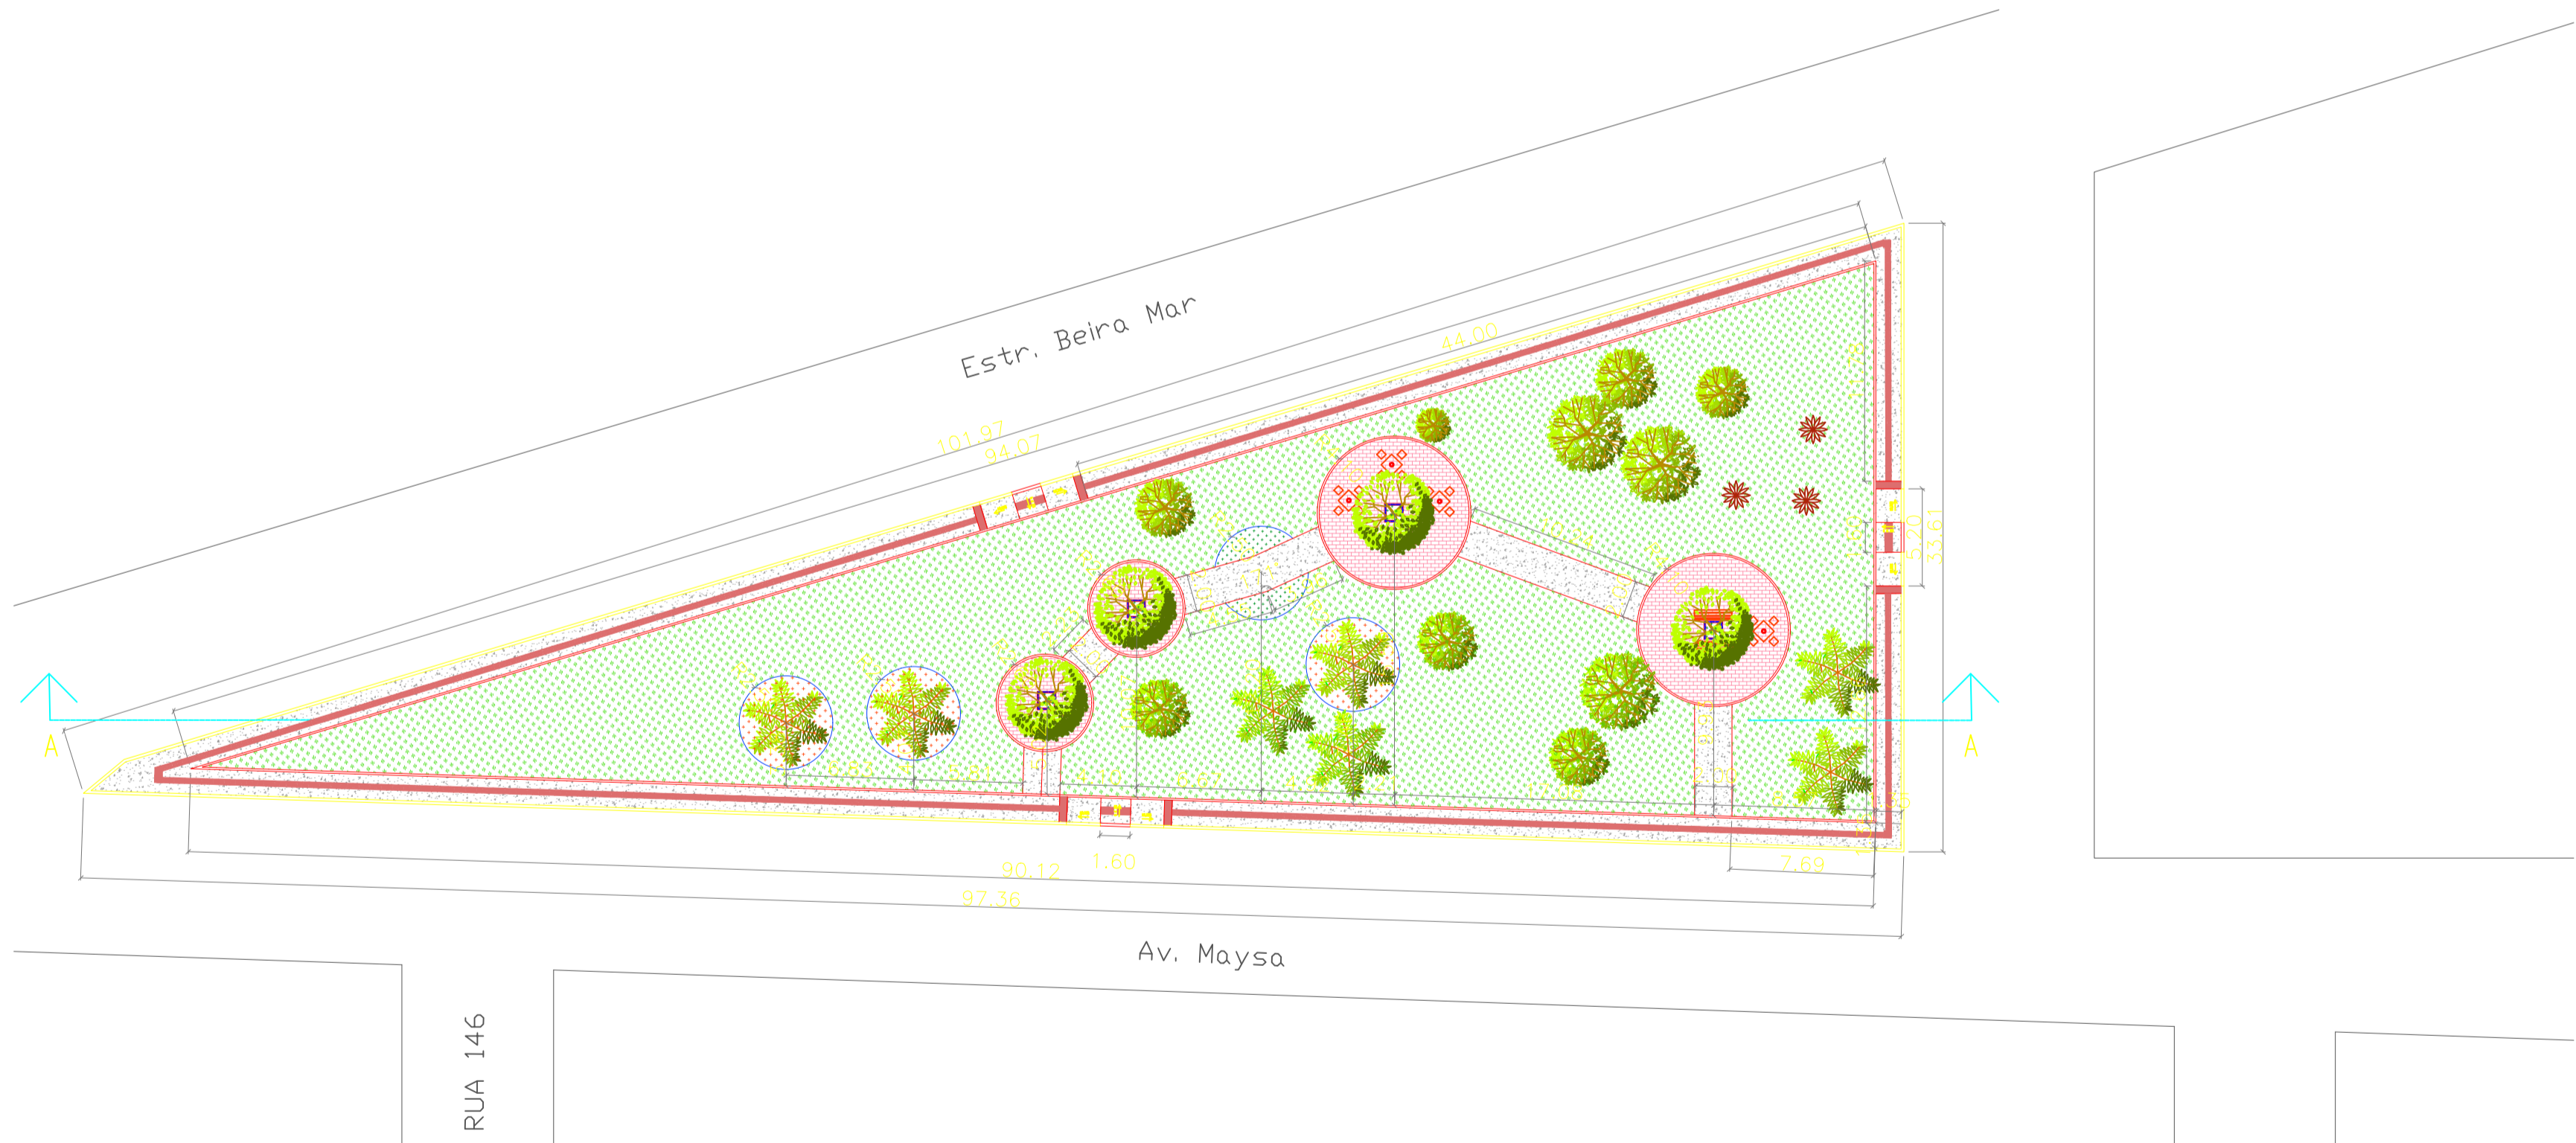

2 PROJETO BÁSICO AV. MAYSA ESQUINA COM BEIRA MAR - PLANO DE COTAS
esc: 1:300

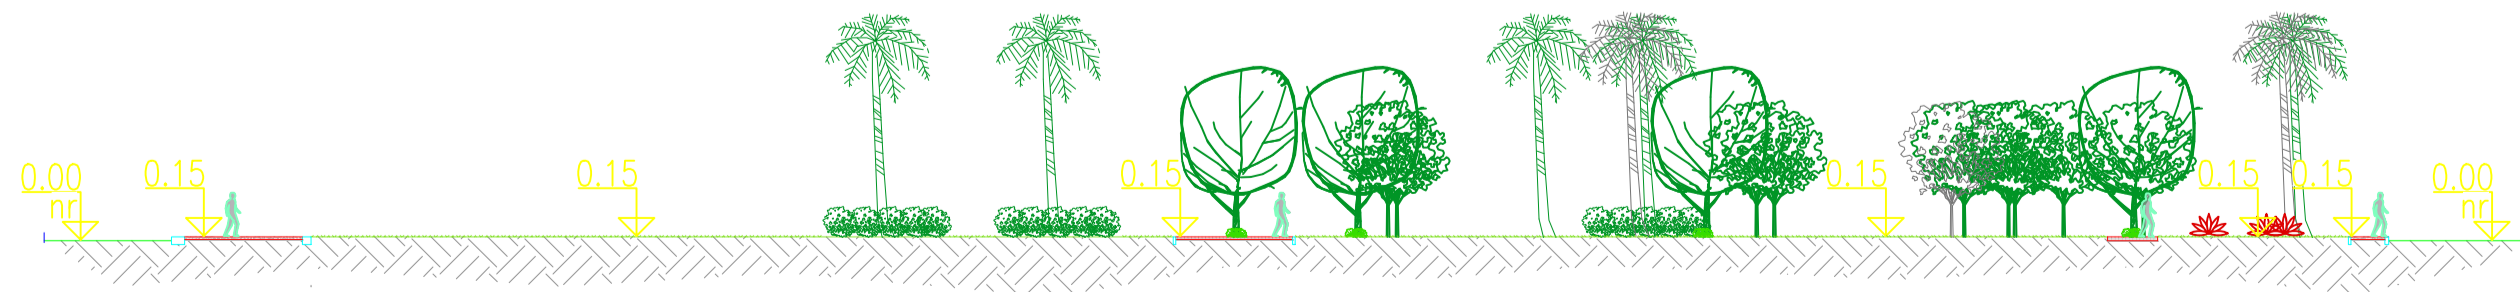

3 CORTE A' A'
esc: 1:300

LEGENDA 01:



- ÁREA DE MUDAS
- ÁREA DE PÁTIO E RAMPAS DE CONCRETO
- ÁREA DE INTERTRAVADO
- ÁREA DE GRAMADO


LEGENDA 02:

- Árvore isolada até 2.00m de altura de qualquer espécie - 04und.
- Protetor de ferro, pintado a óleo para árvore - 04 und.
- Espécie vegetal com altura 0.40 a 2,00m - 03und.

QUADRO DE ÁREAS E QUANTITATIVOS	
Área Total de Intervenção	1690,02m²
Área Total – Intertravado Cor Vermelha	173,06m²
Área Total Concreto (Natural)	337,97m²
Área Total Grama	1057,85m²
Área Total de Mudanças	71,35m²
Área Total Meio Fio de 0,15	233,16m/L
Área Total Teto de 0,10	314,41m/L
Perímetro divisor de grama	57,08m/L
Rampa de Acessibilidade (Concreto) = 21,06m²	3 unidades
Piso Tátil Direcional 0,30x0,30	705 unidades
Piso Tátil Alerta 0,40x0,40	37 unidades
Mesa de xadrez com 4 lugares	4 unidades
Banco (Madeira)	2 unidades

P.M.M.		
REV	DATA	DESCRIÇÃO

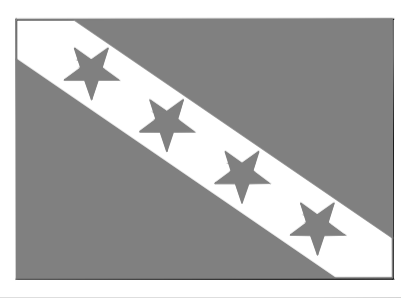

	PRANCHA 01/01	ESCALA 1/300
	PLANTA, SEÇÕES E DETALHES	DATA 10/07/2019

ENDEREÇO
AV. MAISA COM AV. BEIRA MAR - PONTA NEGRA / MARICÁ - RJ

PROJETO
CONSTRUÇÃO DE CANTEIRO

PROJETO	DIRETOR OPERACIONAL DE PARQUES E JARDINS	EQUIPE TÉCNICA
NATHALIA FERREIRA CAU/BR 205367-5 MAT.: 500.194	FRANCISCO LAMEIRA MAT.: 500.006	DIEGO DE MELO MAT.: 500.029 FRANCYNI DE SOUZA MAT.: 500.022 IGOR DE MELO MAT.: 500.198 JULIANA MONNERAT MAT.: 500.023