



1 PROJETO BÁSICO DO CANTEIRO DA AV. BEIRA DA LAGOA COM 32 - VISÃO GERAL
esc. 1/75




2 PROJETO BÁSICO DO CANTEIRO DA AV. BEIRA DA LAGOA COM 32 - PLANO DE COTAS
esc. 1/75

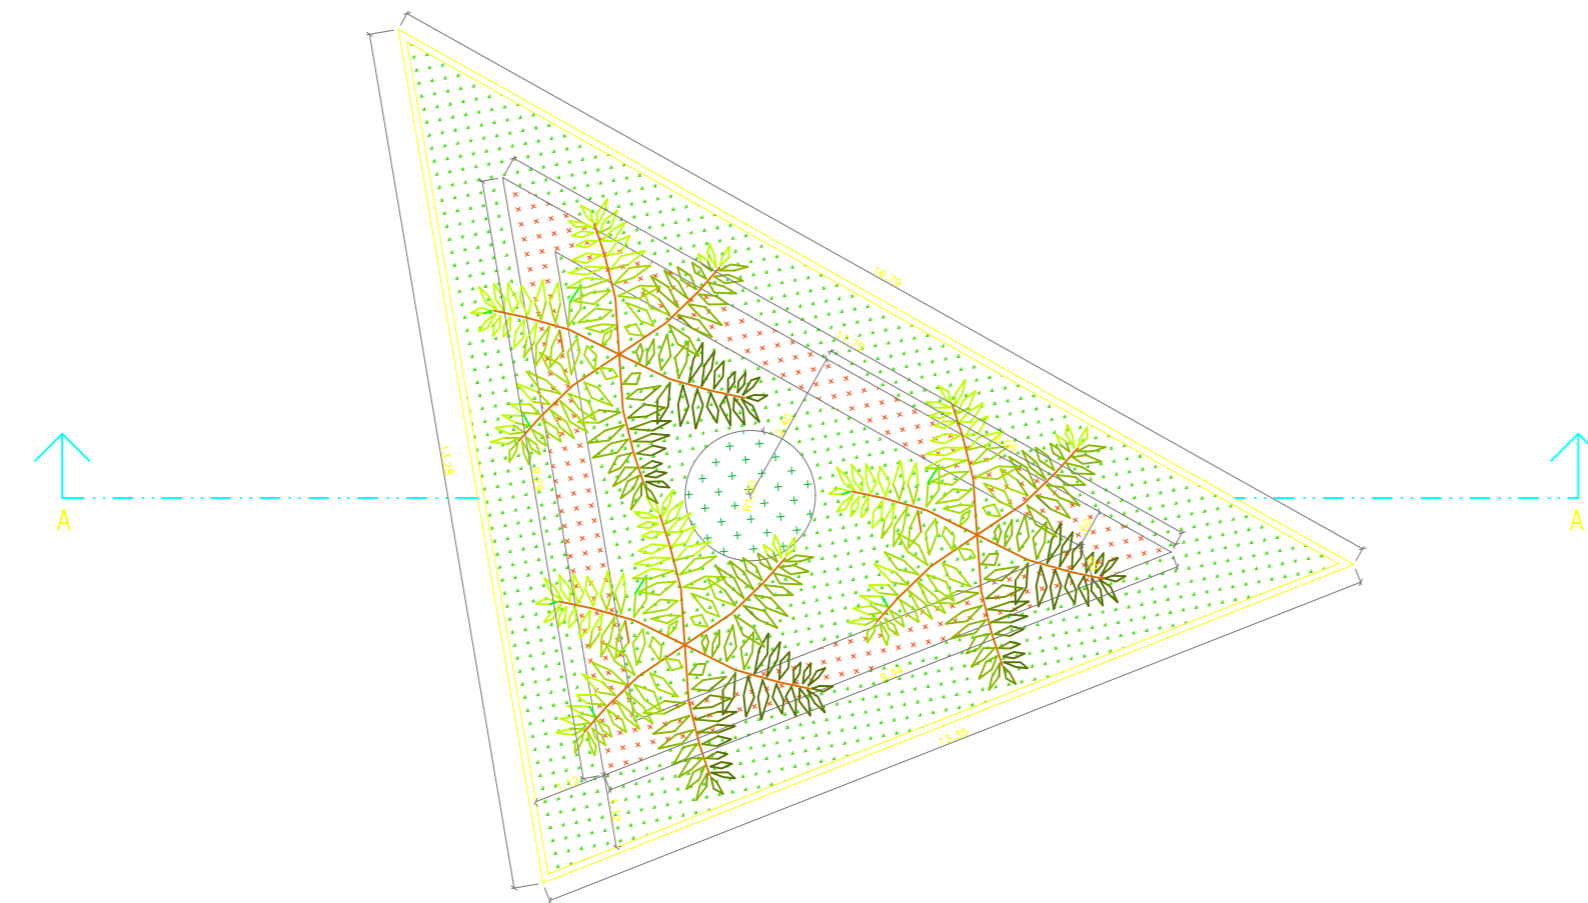

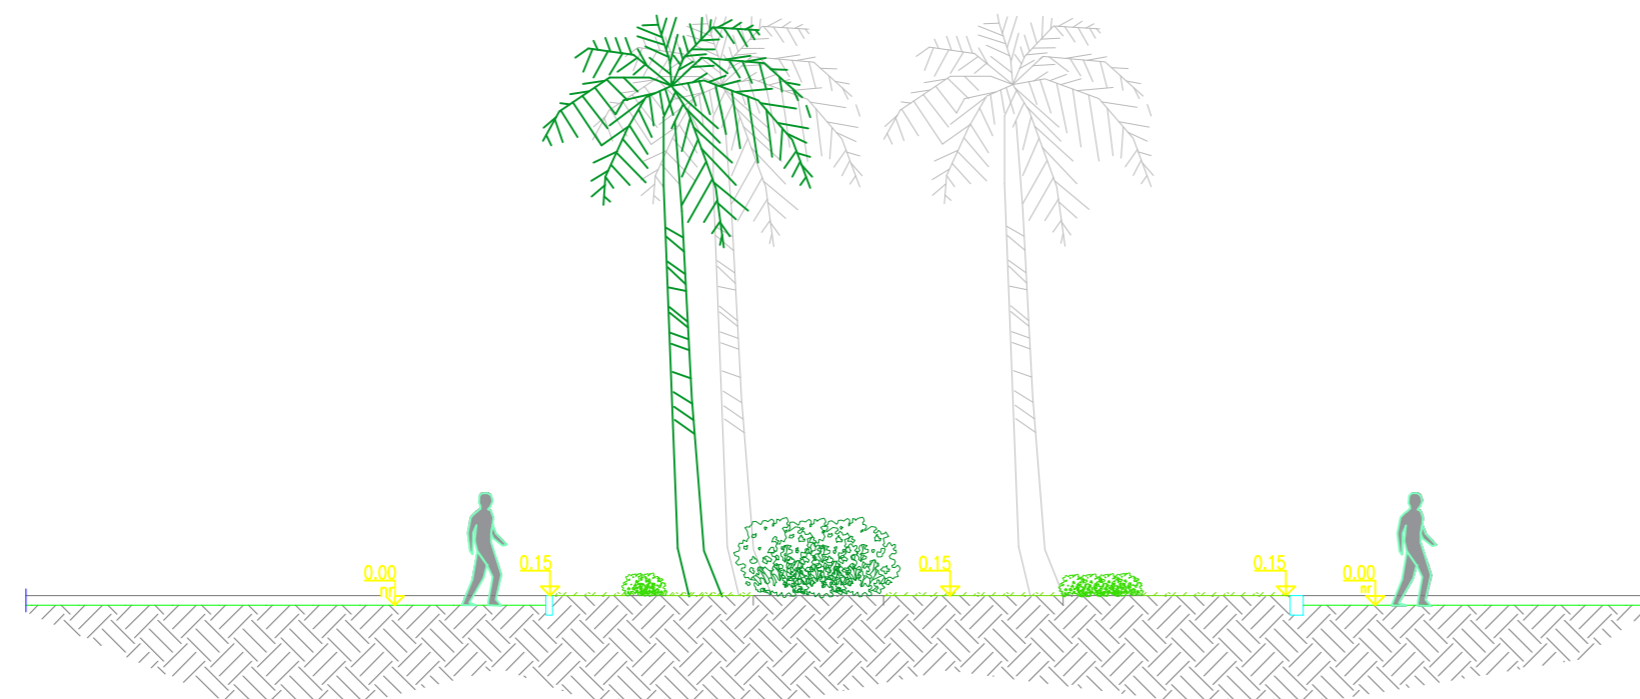


3 CORTE A-A'
esc. 1/75

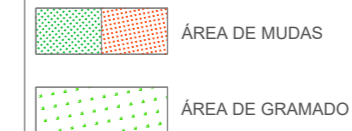LEGENDA:



QUADRO DE ÁREAS E QUANTITATIVOS	
Área Total de Intervenção	86,75m ²
Área Total Grama	63,03m ²
Área Total de Mudass	19,41m ²
Área Total Meio Fio de 0,15	43,41m/L
Perímetro divisor de grama	54,23m/L

P.M.M.		
REV	DATA	DESCRIÇÃO
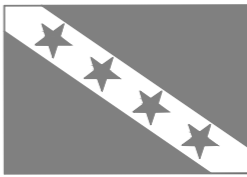
<div><div><div><div><div><div>PREFEITURA DE</div><div>MARICÁ</div><div>#MaisPertoDeVocê</div></div></div></div></div></div>		
	PRANCHA 01/01	ESCALA 1/75
	PLANTA, SEÇÕES E DETALHES	DATA 10/07/2019
ENDEREÇO RUA 32 / AV. REGINALDO ZEIDAN (BEIRA DA LAGOA) - CORDEIRINHO / MARICÁ - RJ		
PROJETO CONSTRUÇÃO DE CANTEIRO		
PROJETO NATHALIA FERREIRA CAUIBR 205367-5 MAT.: 500.194	DIRETOR OPERACIONAL DE PARQUES E JARDINS FRANCISCO LAMEIRA MAT.: 500.006	EQUIPE TÉCNICA DIEGO DE MELO MAT.: 500.029 FRANCYNI DE SOUZA MAT.: 500.022 IGOR DE MELO MAT.: 500.198 JULIANA MONNERAT MAT.: 500.023