



1 Planta de Paisagismo  
Esc: 1:750




2 Planta de Paisagismo  
Esc: 1:500

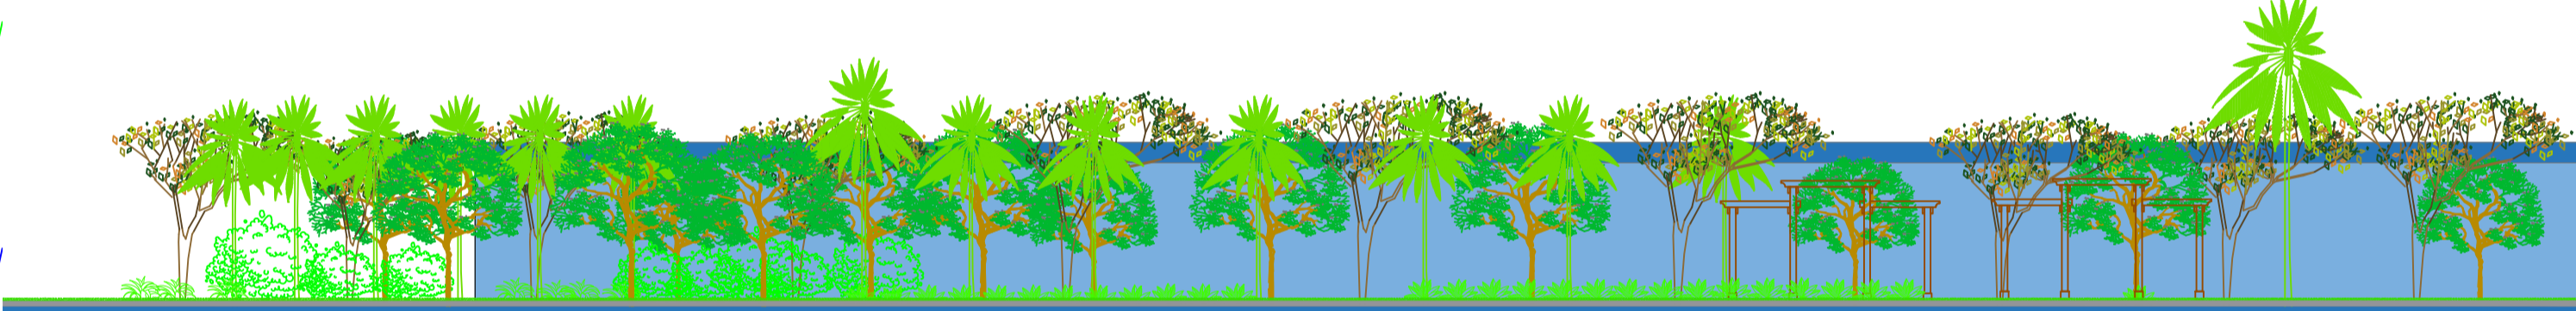

3 Corte  
Esc: 1:150

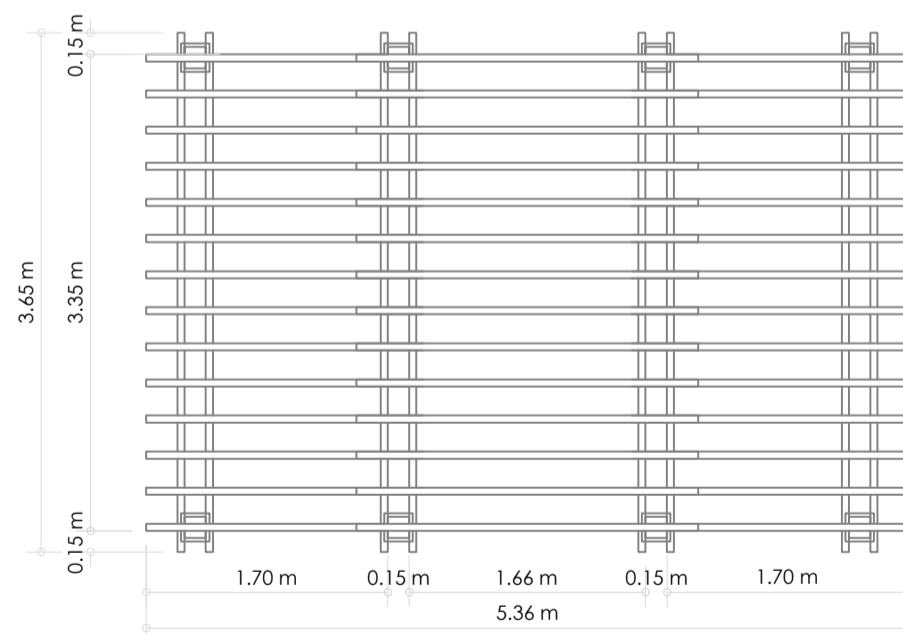

PLANTA BAIXA

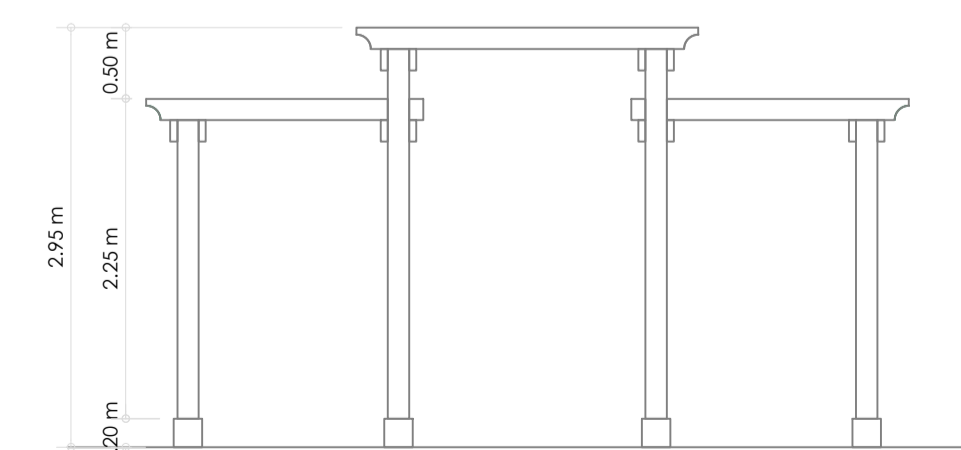

ELEVACÃO

4 Detalhamento  
Esc: 1:50

- ÁREA DE MUDAS
- ÁREA DE PÁTIO DE CONCRETO
- ÁREA DE INTERTRAVADO
- ÁREA DE GRAMADO:
- LEGENDA 02:
- Árvore isolada até 2.00m de altura de qualquer espécie - 02und.
- Protetor de ferro, pintado a óleo para árvore - 02 und.

QUADRO DE ÁREAS E QUANTITATIVOS	
Área Total de Intervenção	7485,23m <sup>2</sup>
Área Total - Intertravado	658,86m <sup>2</sup>
Área Total - Concreto	222,58m <sup>2</sup>
Área Total Grama	5550,73m <sup>2</sup>
Área Total Vegetação de Forração	1053,06m <sup>2</sup>
Área Total meio-fio 0,15	2223,45m/L
Área Total Teto de 0,10	495,46m/L
Divisor de grama	Perímetro = 107,47

P.M.M.		
REV	DATA	DESCRIÇÃO

	PRANCHA 01/01	ESCALA Indicada
	PLANTA, SEÇÕES E DETALHES	DATA 10/07/2019
ENDEREÇO HOSPITAL MUNICIPAL DR. ERNESTO CHE GUEVARA - SÃO JOSÉ DO IMABASSAI / MARICÁ - RJ		
PROJETO CONSTRUÇÃO DO CANTEIRO		
PROJETO DANILO DUARTE CREA: 2018126623 MAT.: 500.018	DIRETOR OPERACIONAL DE PARQUES E JARDINS FRANCISCO LAMEIRA MAT.: 500.006	EQUIPE TÉCNICA DIEGO DE MELO MAT.: 500.029 FRANCYNI DE SOUZA MAT.: 500.022 IGOR DE MELO MAT.: 500.198 JULIANA MONNERAT MAT.: 500.023