



5 PRIMEIRO PAVIMENTO
1/150

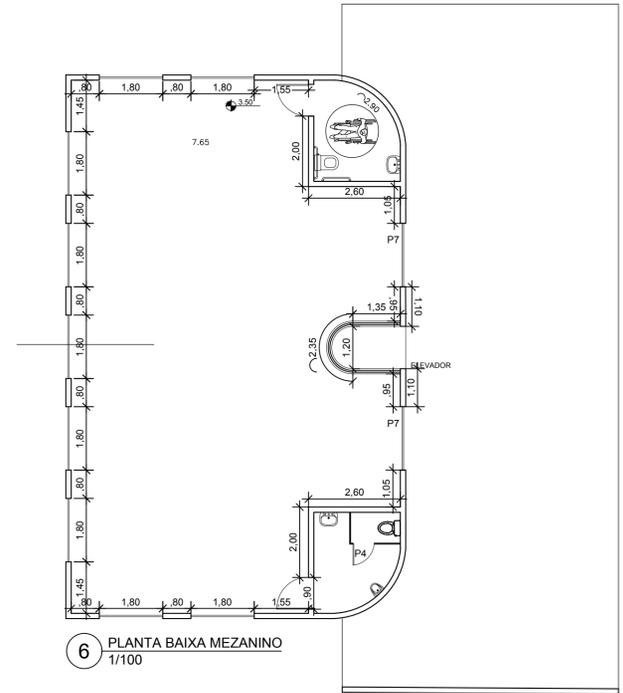

6 PLANTA BAIXA MEZANINO
1/100

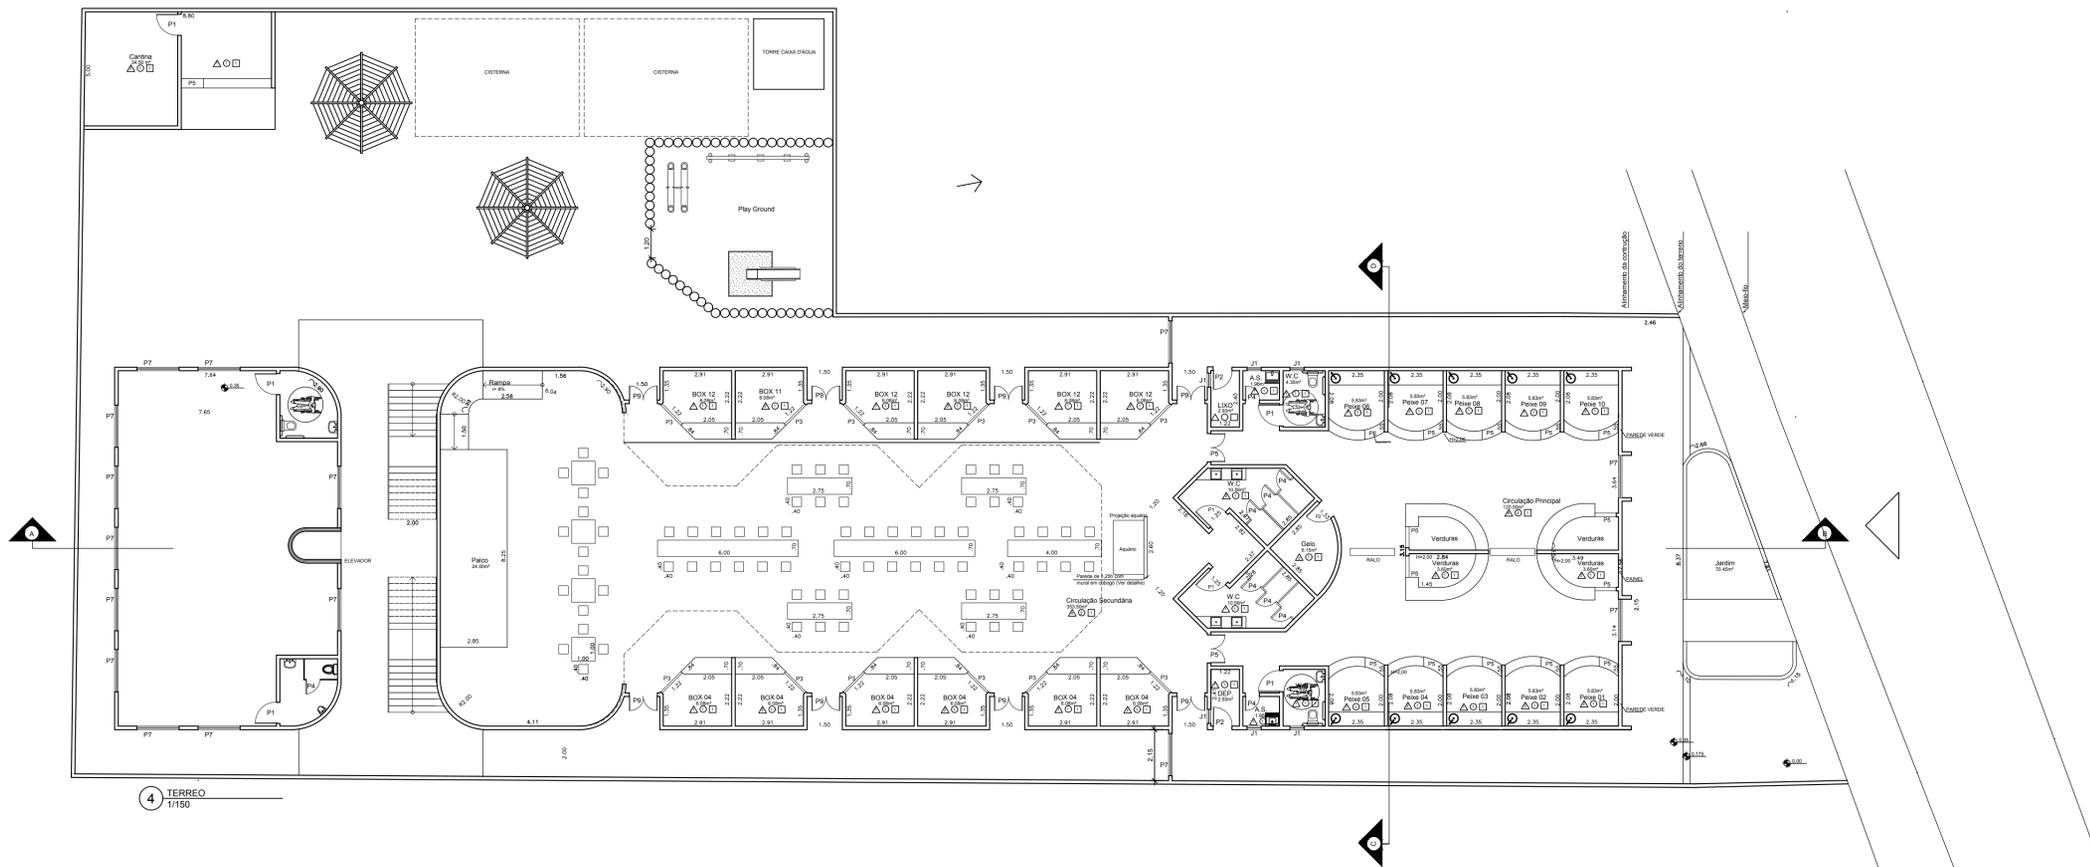

4 TERREJO
1/150

Área Total do terreno = 1.828,97m²
 Área de ocupação do térreo = 1.001,56m²
 Área do 1º Pavimento = 997,52m²
 Área do 2º Pavimento = 778,45m²
 Mezanino = 178,16m²
 Área Livre = 831,45m²
 Taxa de ocupação: 55%
 Área total construída = 1974,13m²

QUADRO DE ESQUADRIAS

	DIMENSÕES (m)		DIMENSÕES (m)	
J1	0,60 X 0,60	P5	0,90 X 1,20	
J2	1,50 X 1,00	P6	1,00 X 1,20	
P1	0,90 X 2,10	P7	1,80 X 2,10	
P2	0,80 X 2,10	P8	4,30 X 2,10	
P3	1,20 X 1,20	P9	1,20 X 2,10	
P4	0,60 X 2,10			



ESTADO DO RIO DE JANEIRO
 PREFEITURA MUNICIPAL DE MARICÁ
 SECRETARIA DE AGRICULTURA, PECUÁRIA E PESCA



PRANCHA 02/03	ESCALA INDICADA
PROJETO ARQUITETÔNICO	DATA MARÇO /2019

ENDEREÇO
 RUA JUIZ OSVALDO LIMA RODRIGUES (ANTIGA RUA UIRAPURUS)
 CENTRO - MARICÁ - RJ

PROJETO
 REFORMA E AMPLIAÇÃO DO MERCADO DO PRODUTOR

PROJETO FRANCISCO LAMEIRA	SECRETÁRIO DE AGRICULTURA, PECUÁRIA E PESCA JULIO CÉSAR SILVA SANTOS	EQUIPE TÉCNICA JULIANA MONNERAT ACHIAME MAT.: 500.023
------------------------------	---	---