



P.M.M


REVISÃO	DATA	DESCRIÇÃO	AUTOR(A)
01	24/10/2019	EMISSÃO INICIAL	RAÍSSA L. M.

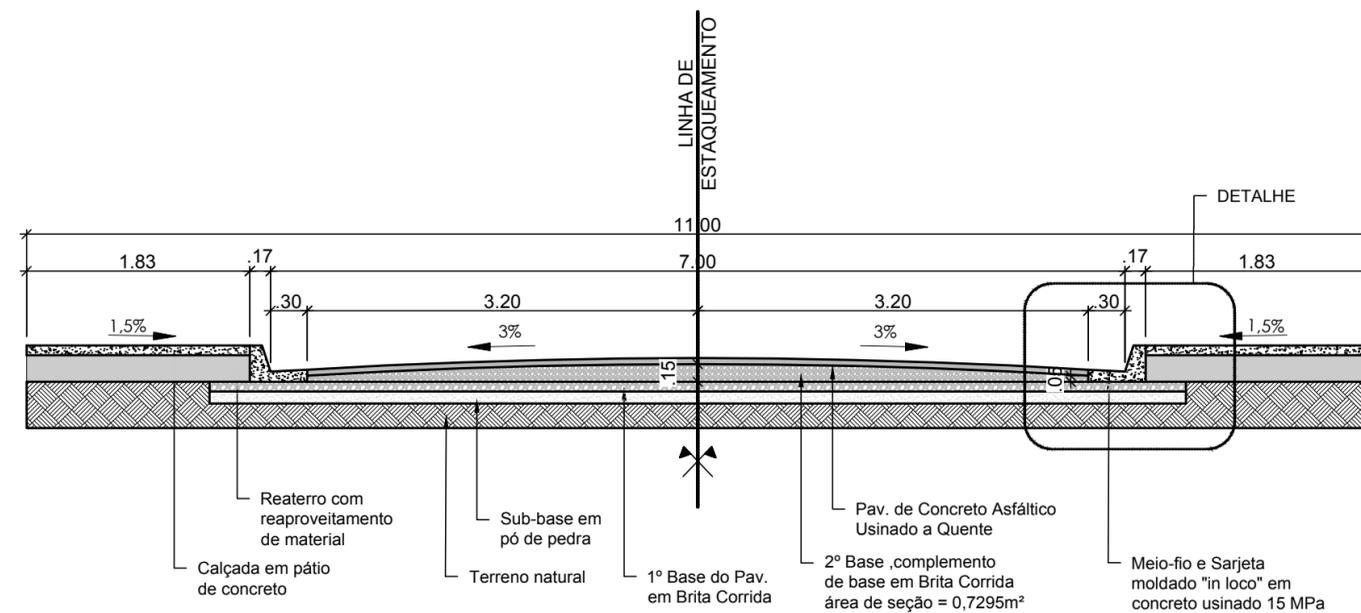

1 SEÇÃO TRANSVERSAL TÍPICA 7 METROS  
ESC.: 1:50

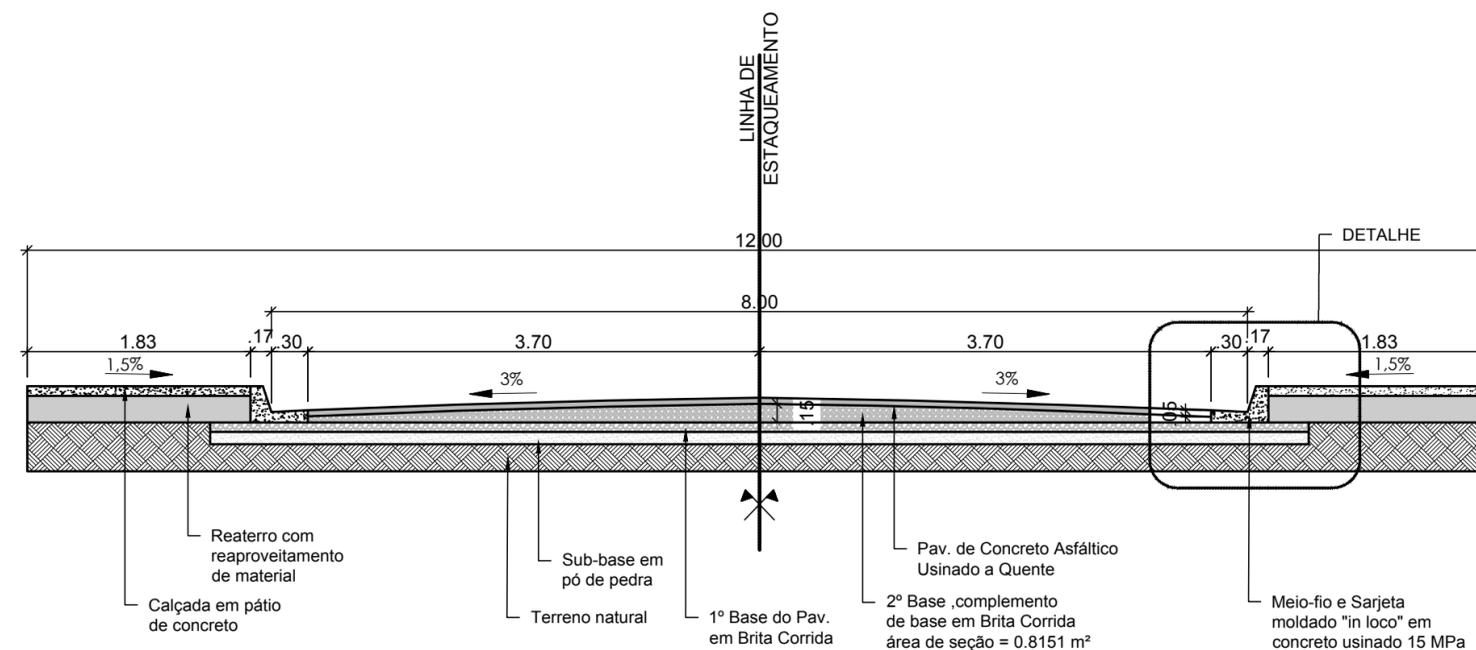

2 SEÇÃO TRANSVERSAL TÍPICA 8 METROS  
ESC.: 1:50

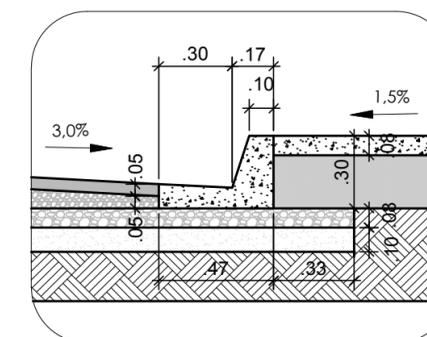

3 DETALHE  
ESC.: 1:25



	PRANCHA 1/1	ESCALA INDICADA
	DESENHO SEÇÃO E DETALHES	DATA OUTUBRO/2019

ENDEREÇO SÃO JOSÉ - MARICÁ RJ
----------------------------------

PROJETO PROJETO BÁSICO DE PAVIMENTAÇÃO E DRENAGEM ESTRADA DE FERRO E OUTRAS
---

PROJETO RENATO CASTILHO MAT.: 500.034	DIRETOR OPERACIONAL DE OBRAS INDIRETAS DALTON NOBRE VILELA MAT.: 500.004	EQUIPE TÉCNICA RAÍSSA LA MARCA MAT.:500.031
---	---	---