


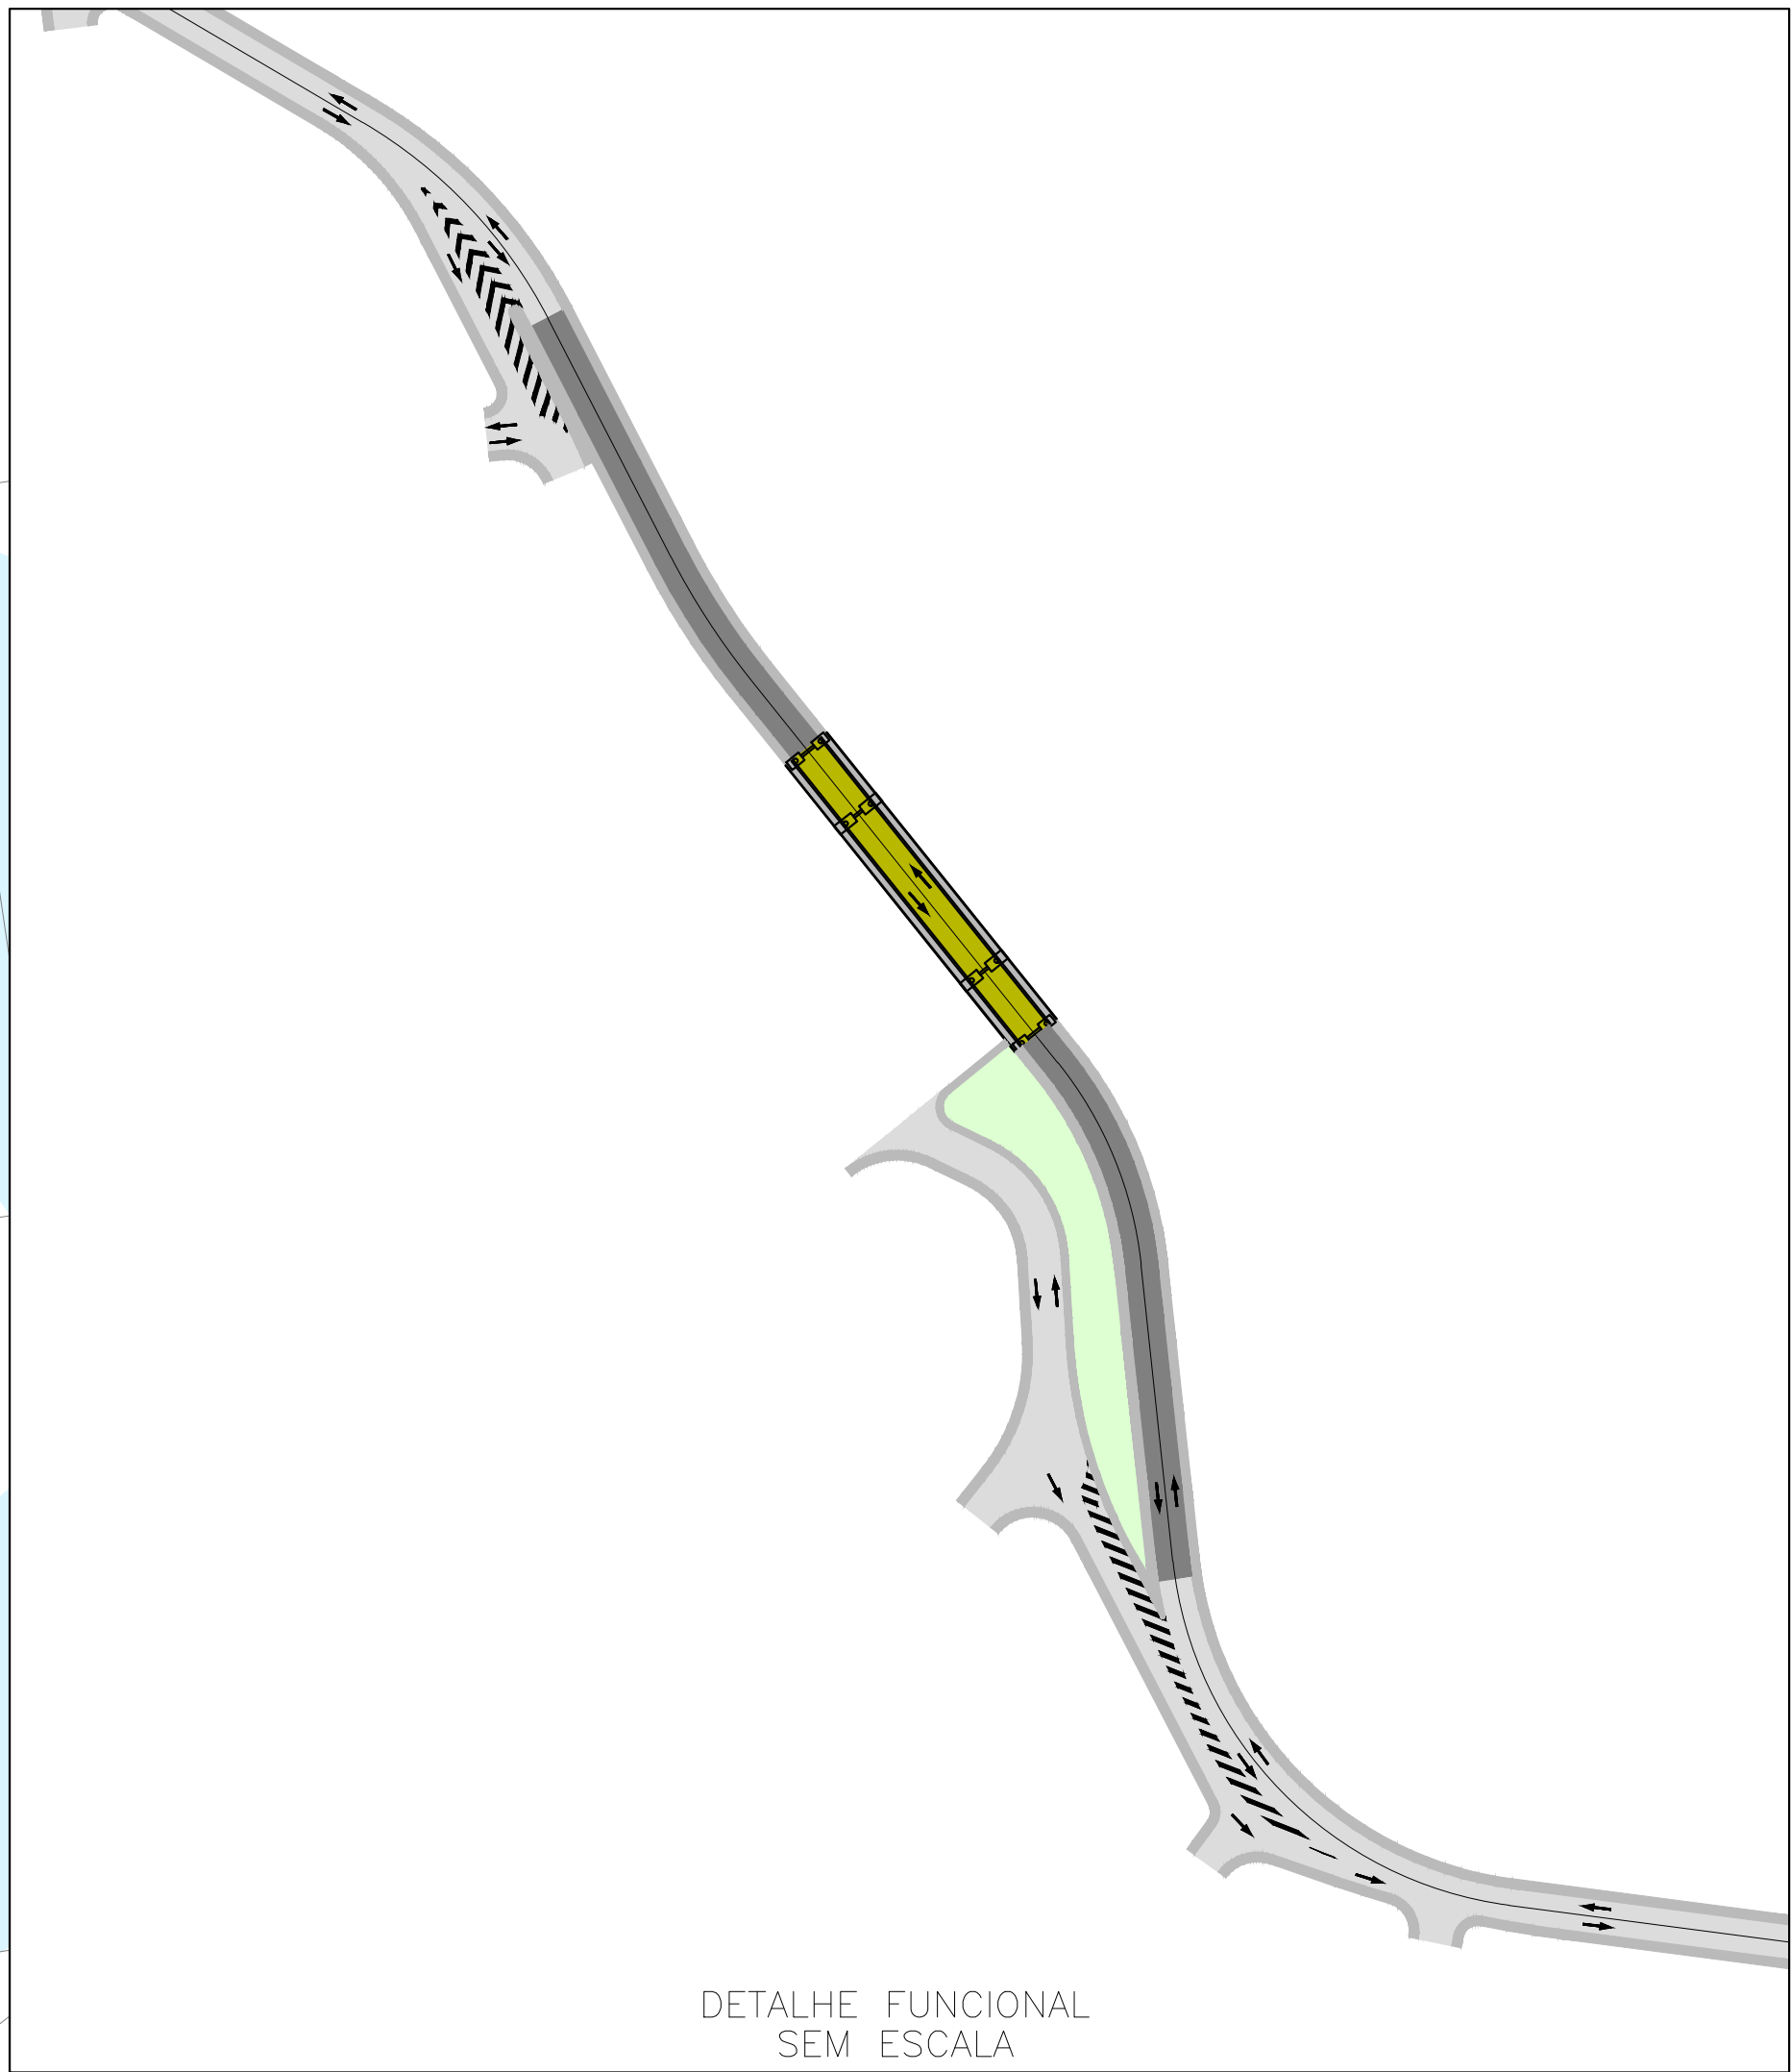

NOTAS:

1. PROJETO ELABORADO SOBRE LEVANTAMENTO AEROFOTOMETRICO, FOLHAS: 291-C-IV-5 E 291-C-IV-6 COORDENADOS UTM NO SISTEMA SIRGAS 2000;

2. DIMENSÕES E ELEVÇÕES EM METROS, EXCETO ONDE INDICADO;

3. DISTÂNCIA ENTRE AS ESTACAS DE 20m;

4. RAMAIS DE RALO: TUBO Ø0,40m, DECLIVIDADE DE 0,5% A 3%;

5. OS TUBOS SERÃO PA-2, ASSENTE SOBRE BASE DE 1ª CLASSE.

LEGENDA:

—PLANTA

BORDO DE RUA

MEIO FIO PROJETADO

EIXO PROJETADO

PISTA PROJETADA

PISTA TERRA ARMADA

CAÇADA

GRAMA SÃO CARLOS

PONTE

DRENAGEM

CAIXA DE RALO

REDE PROJETADA

PV (POÇO DE VISITA)

BOCA DE BUEIRO

LOCALIZAÇÃO:

5	10/02/2020	ALTERAÇÃO CARIMBO E DETALHE FUNCIONAL
4	07/02/2020	ALTERAÇÃO DA SEÇÃO DETALHE E PRANCHA 02
3	05/02/2020	REVISÃO DA SEÇÃO TIPO
2	22/01/2020	ADAPTAÇÃO AO PROJETO EXECUTIVO DA OAE
1	10/01/2020	REVISÃO DA SEÇÃO TIPO E CARIMBO
0	17/08/2018	EMIÇÃO INICIAL
REV	DATA	DESCRIÇÃO

P.M.M

PREFEITURA DE MARICÁ

#MaisPertoDeVocê

PRANCHA

01/02

DESENHO

GEOMÉTRICO

ESCALA

INDICADA

DATA

FEVEREIRO/2020

ENDEREÇO

PONTA NEGRA - 2º DISTRITO - MARICÁ RJ

PROJETO

PROJETO BÁSICO DE PAVIMENTAÇÃO E DRENAGEM
ACESSO A PONTE DE PONTA NEGRA
PLANTA BAIXA

PROJETO

JORGE HELENO
CREA 2014137440
MAT.:500.029

DIRETOR OPERACIONAL
DE OBRAS INDIRETAS

DALTON NOBRE VILELA
MAT.: 500.004

EQUIPE TÉCNICA

CONTRATO Nº 357/2018