




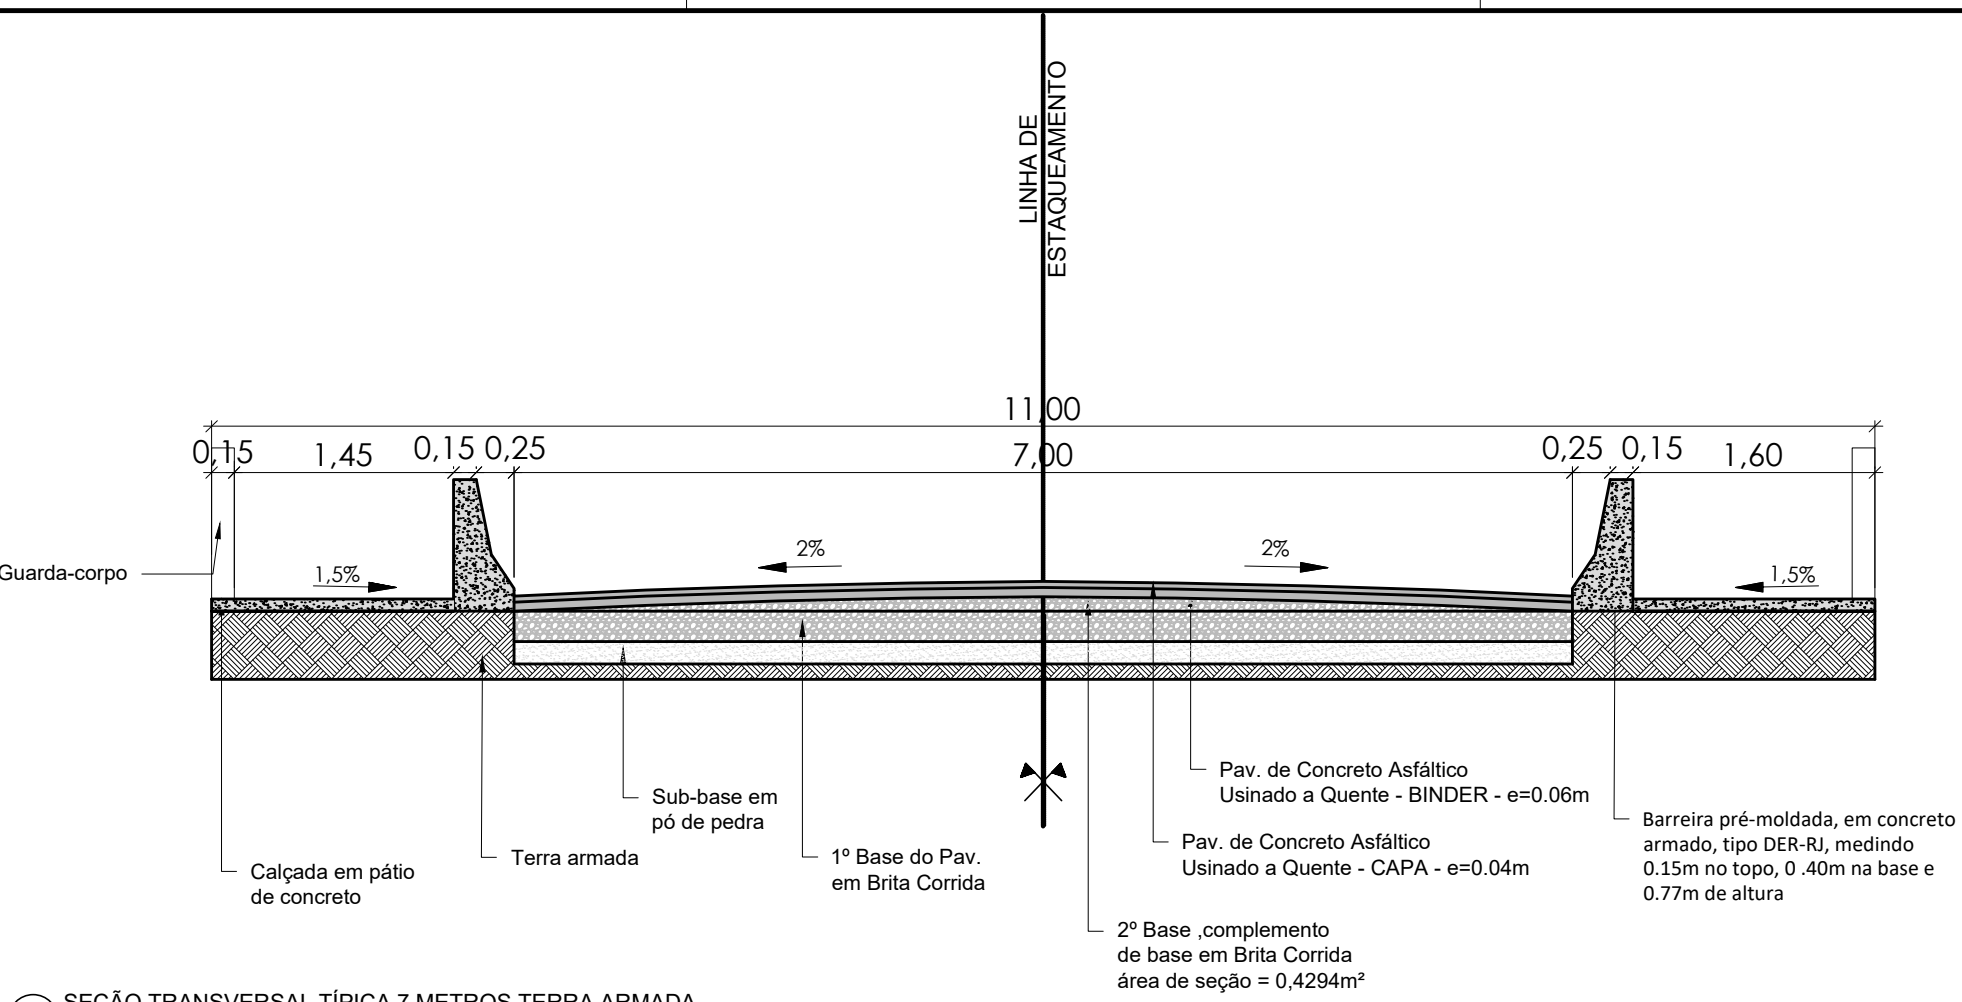



1 SEÇÃO TRANSVERSAL TÍPICA 7 METROS TERRA ARMADA
ESC.: 1:50

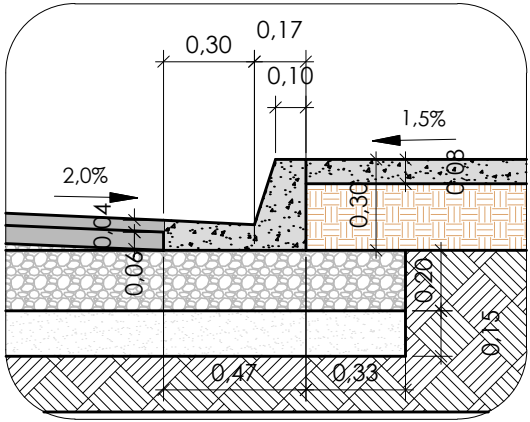

3 DETALHE
ESC.: 1:25

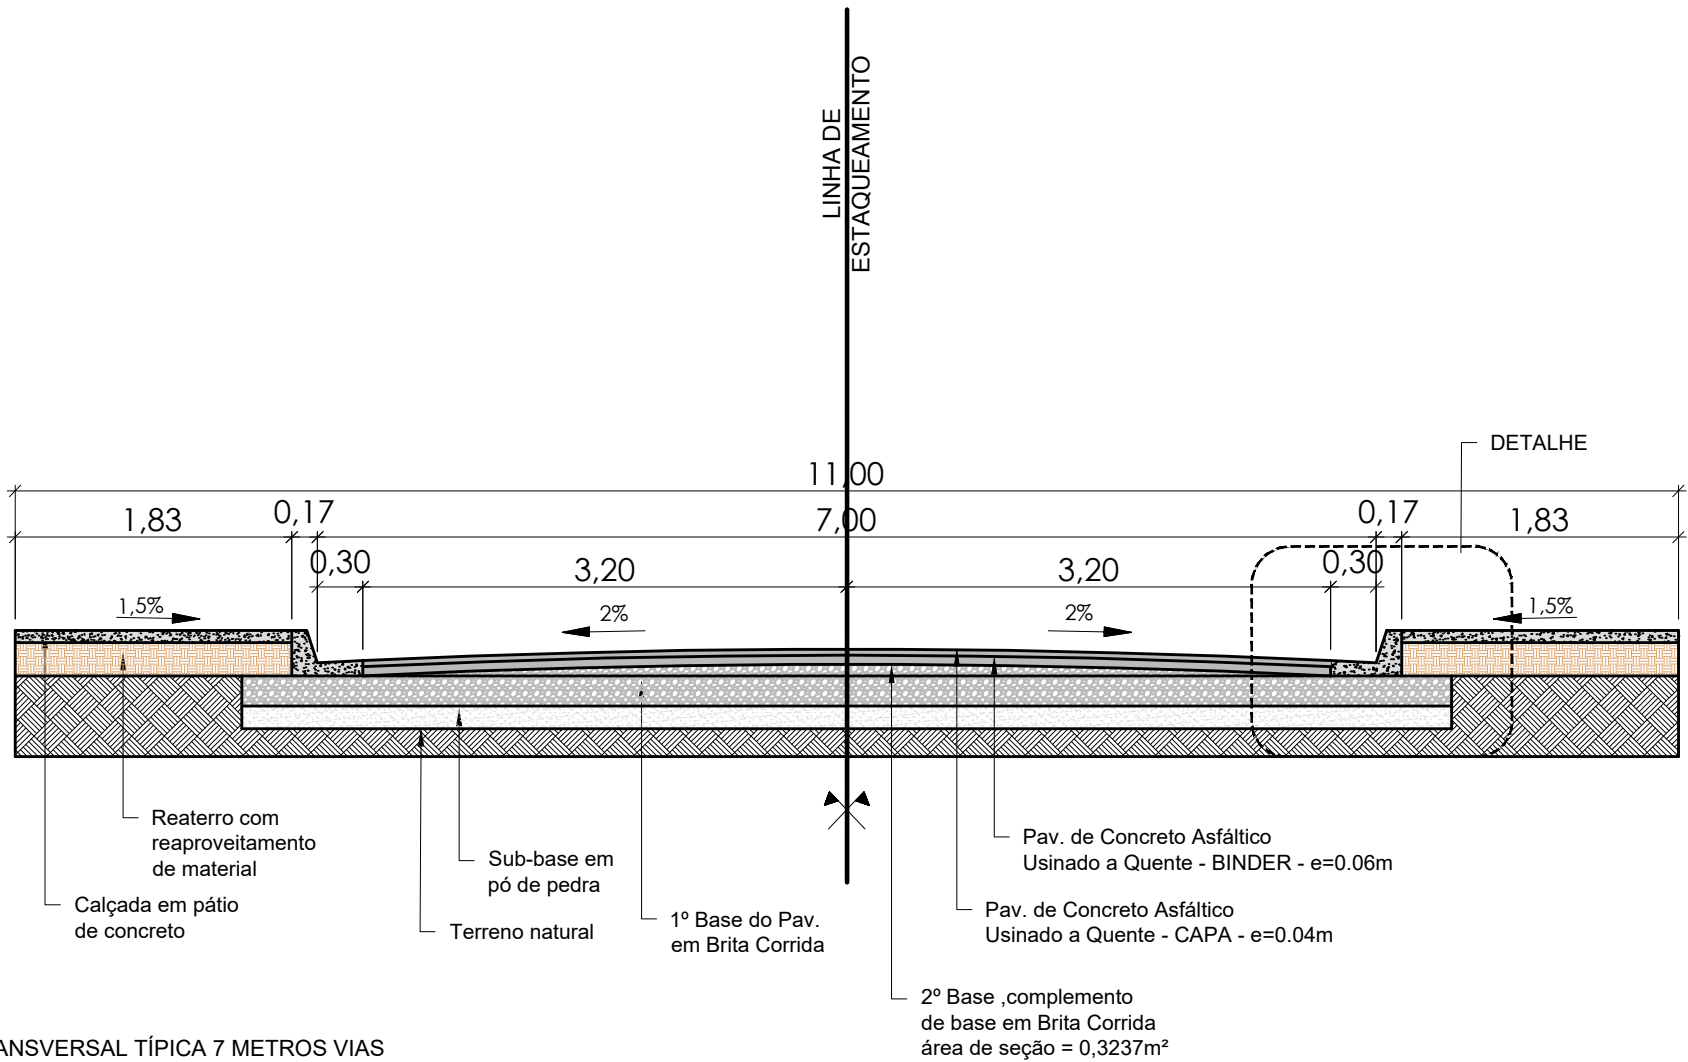

2 SEÇÃO TRANSVERSAL TÍPICA 7 METROS VIAS
ESC.: 1:50

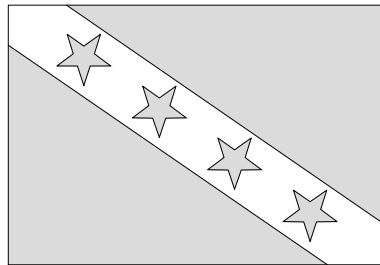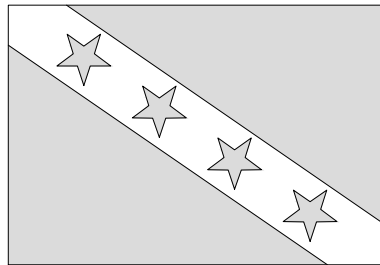P.M.M			
REVISÃO	DATA	DESCRIÇÃO	AUTOR(A)
00	05/01/2020	EMISSÃO INICIAL	TETRIS
01	07/02/2020	CORREÇÃO DAS SEÇÕES	RAÍSSA L. M.
  PREFEITURA DE MARICÁ #MaisPertoDeVocê			
	PRANCHA	ESCALA	
	02/02	INDICADA	
	DESENHO	DATA	
	SEÇÃO E DETALHES	FEVEREIRO/2020	
ENDEREÇO			
PONTA NEGRA - 2º DISTRITO - MARICÁ RJ			
PROJETO			
PROJETO BÁSICO DE PAVIMENTAÇÃO E DRENAGEM ACESSO A PONTE DE PONTA NEGRA			
PROJETO	DIRETOR OPERACIONAL DE OBRAS INDIRETAS	EQUIPE TÉCNICA	
RENATO CASTILHO MAT.: 500.034	DALTON NOBRE VILELA MAT.: 500.004	RAÍSSA LA MARCA MAT.:500.031	