

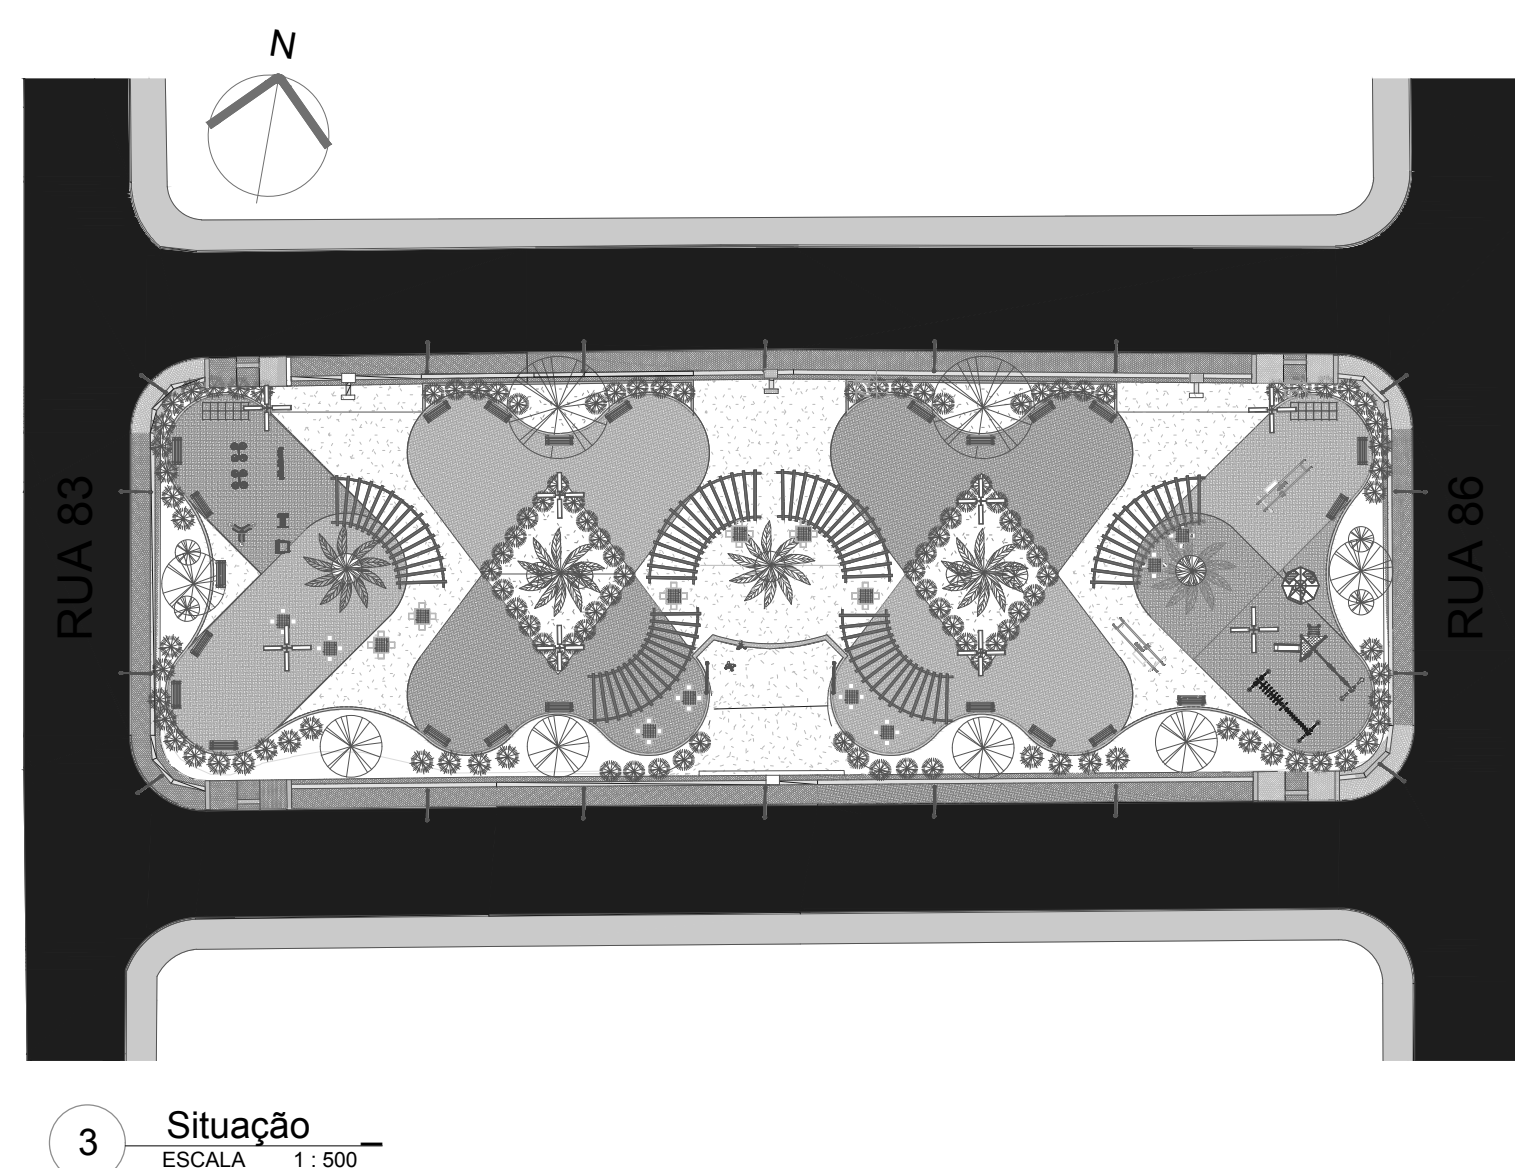
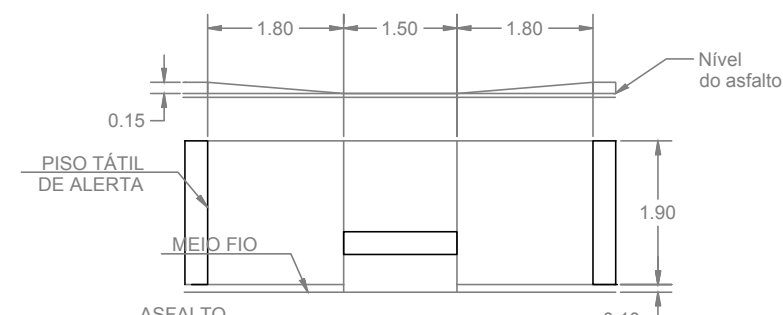
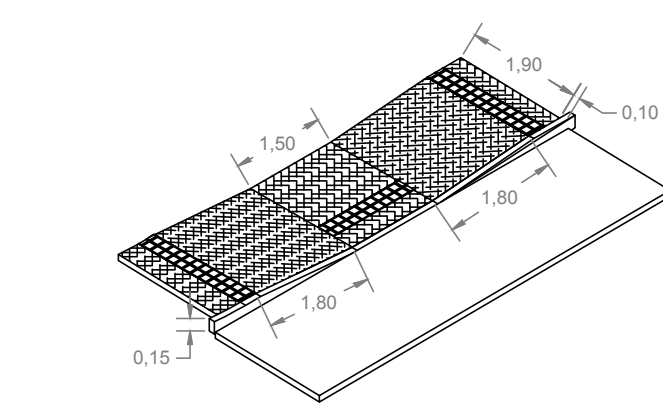
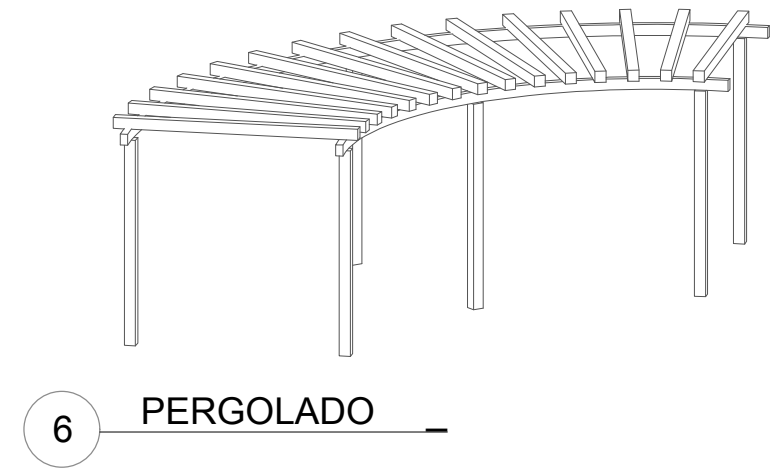
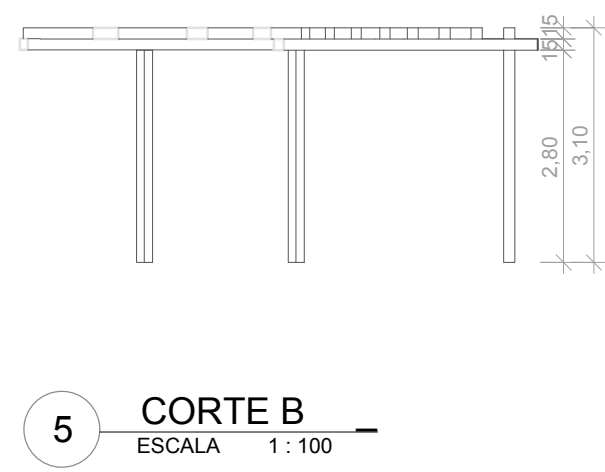
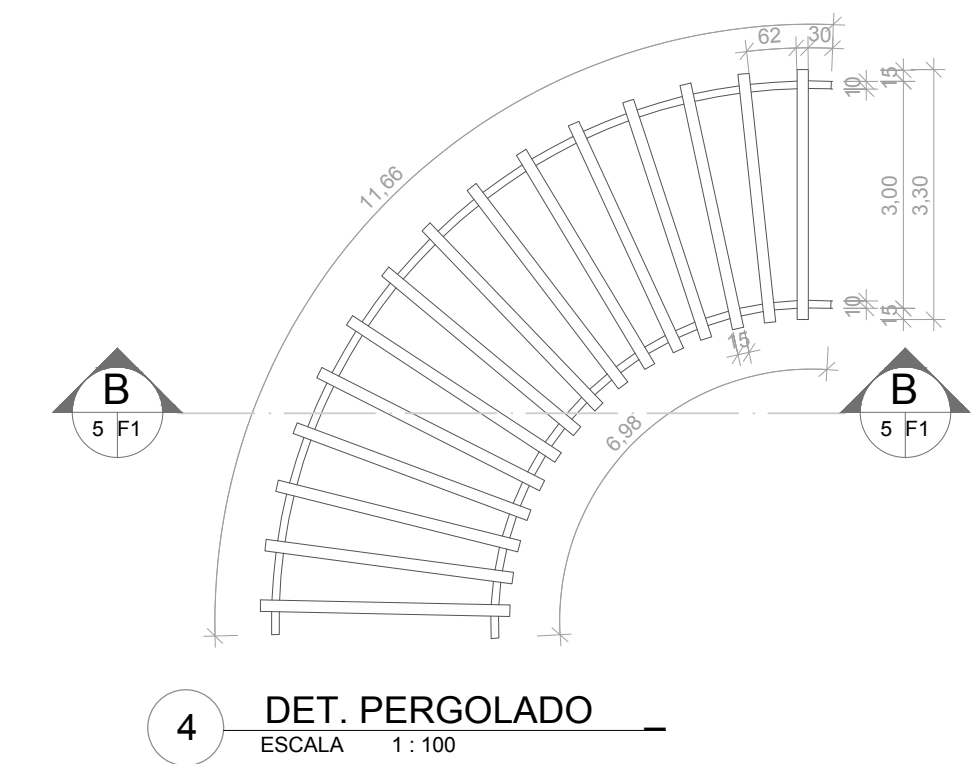


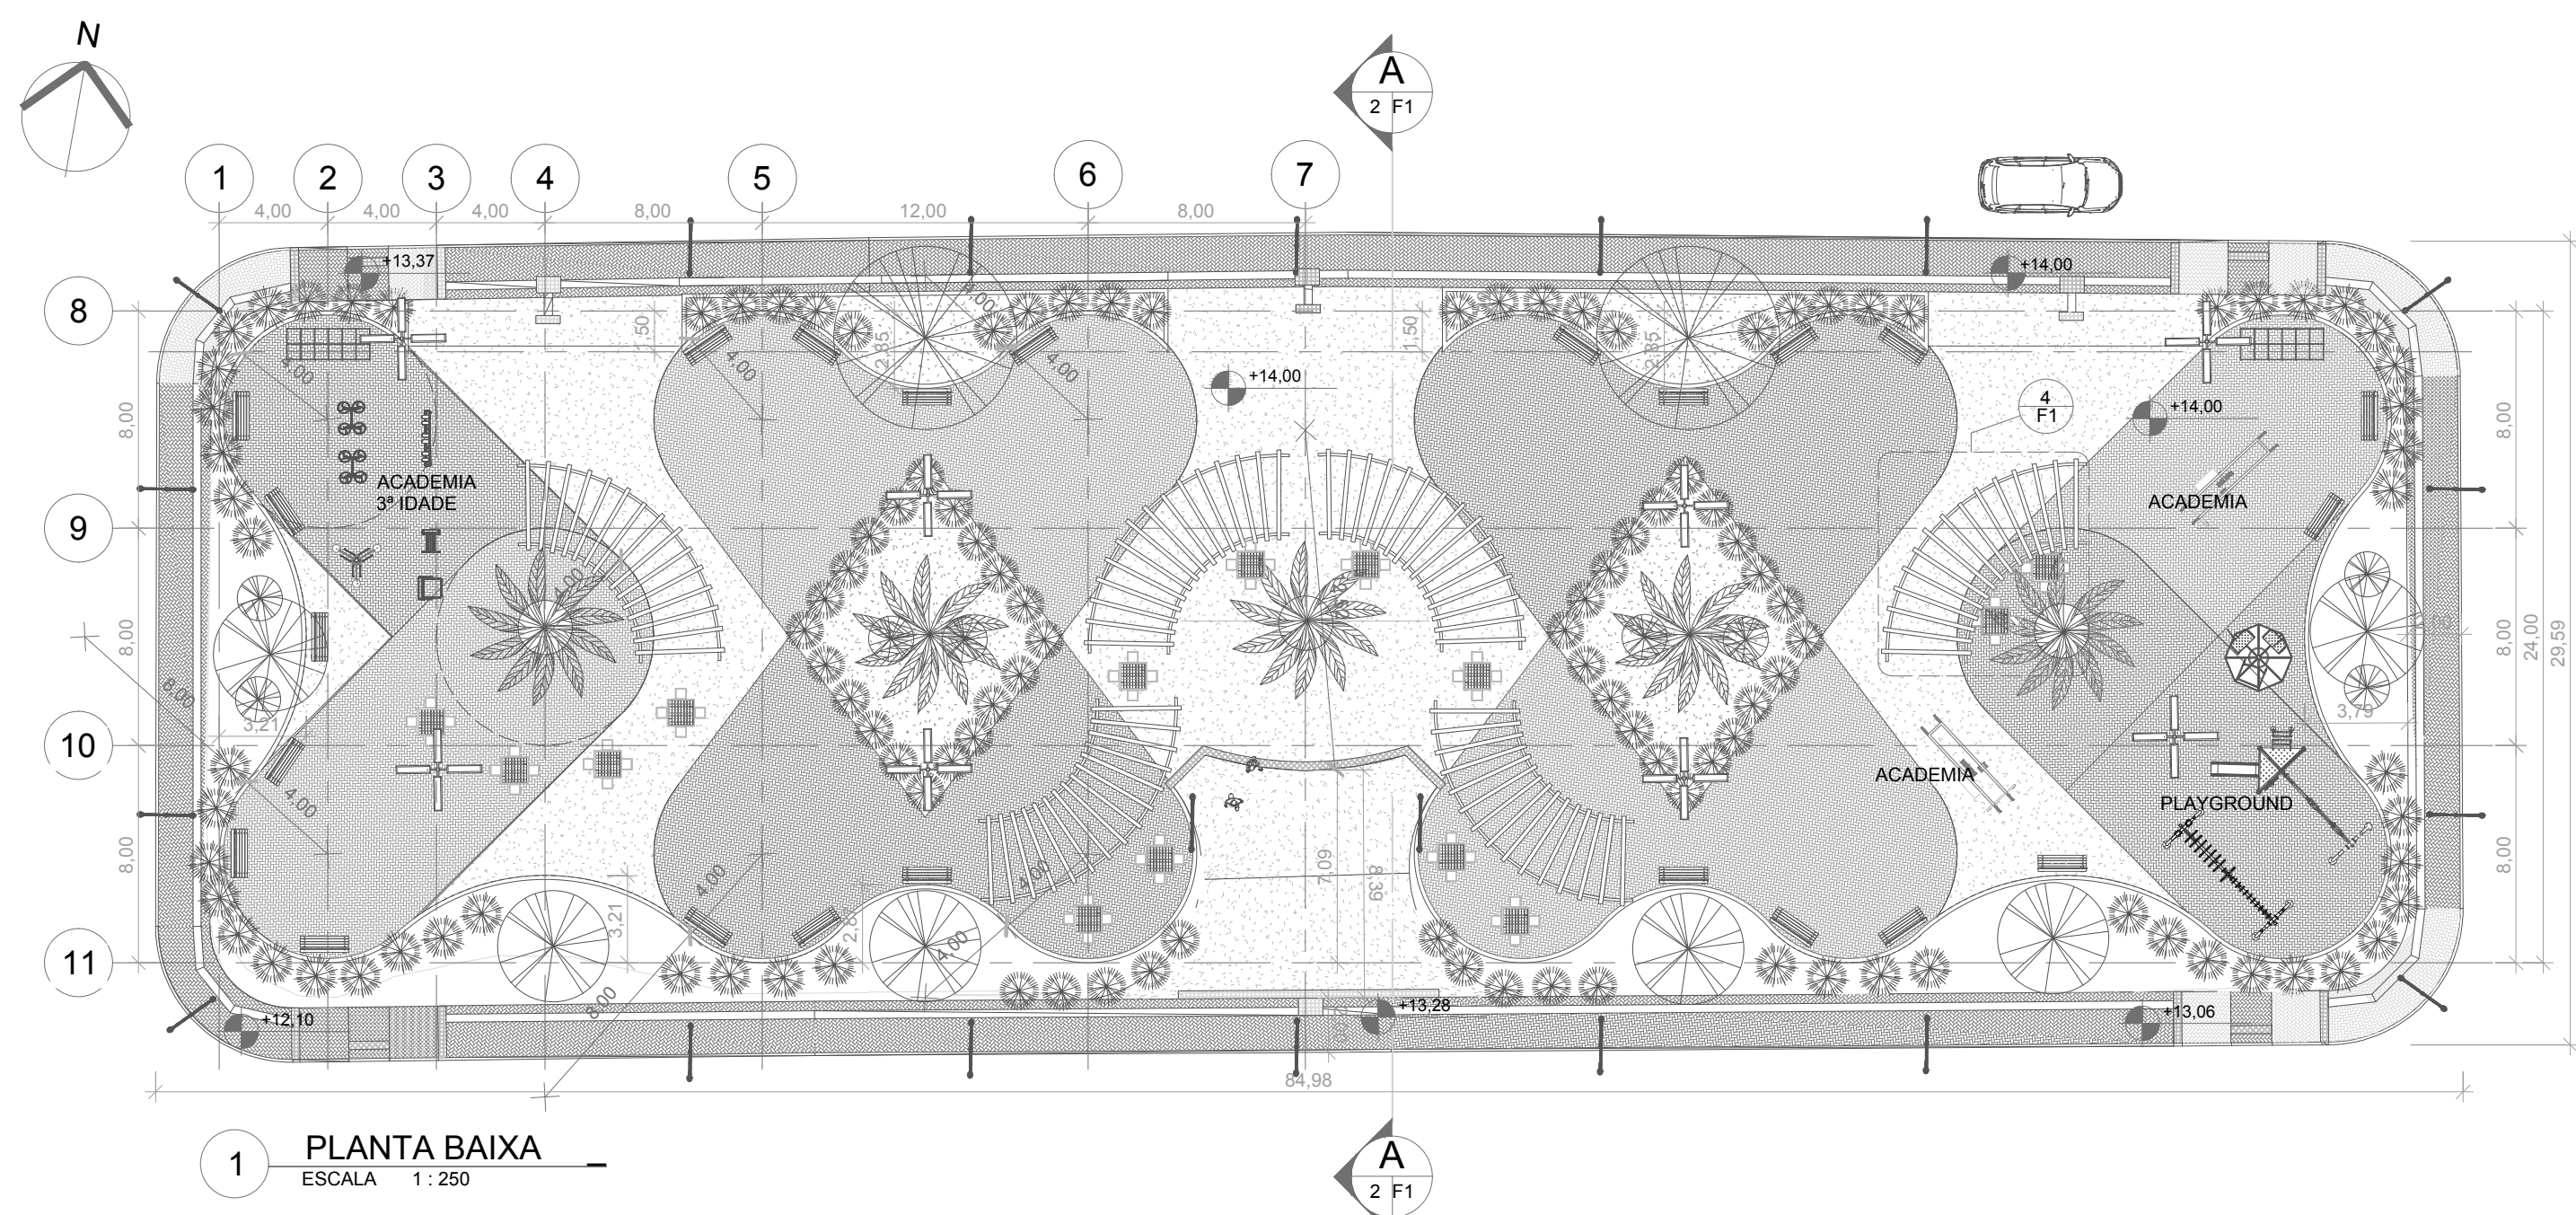

2 CORTE AA ESCALA 1:100

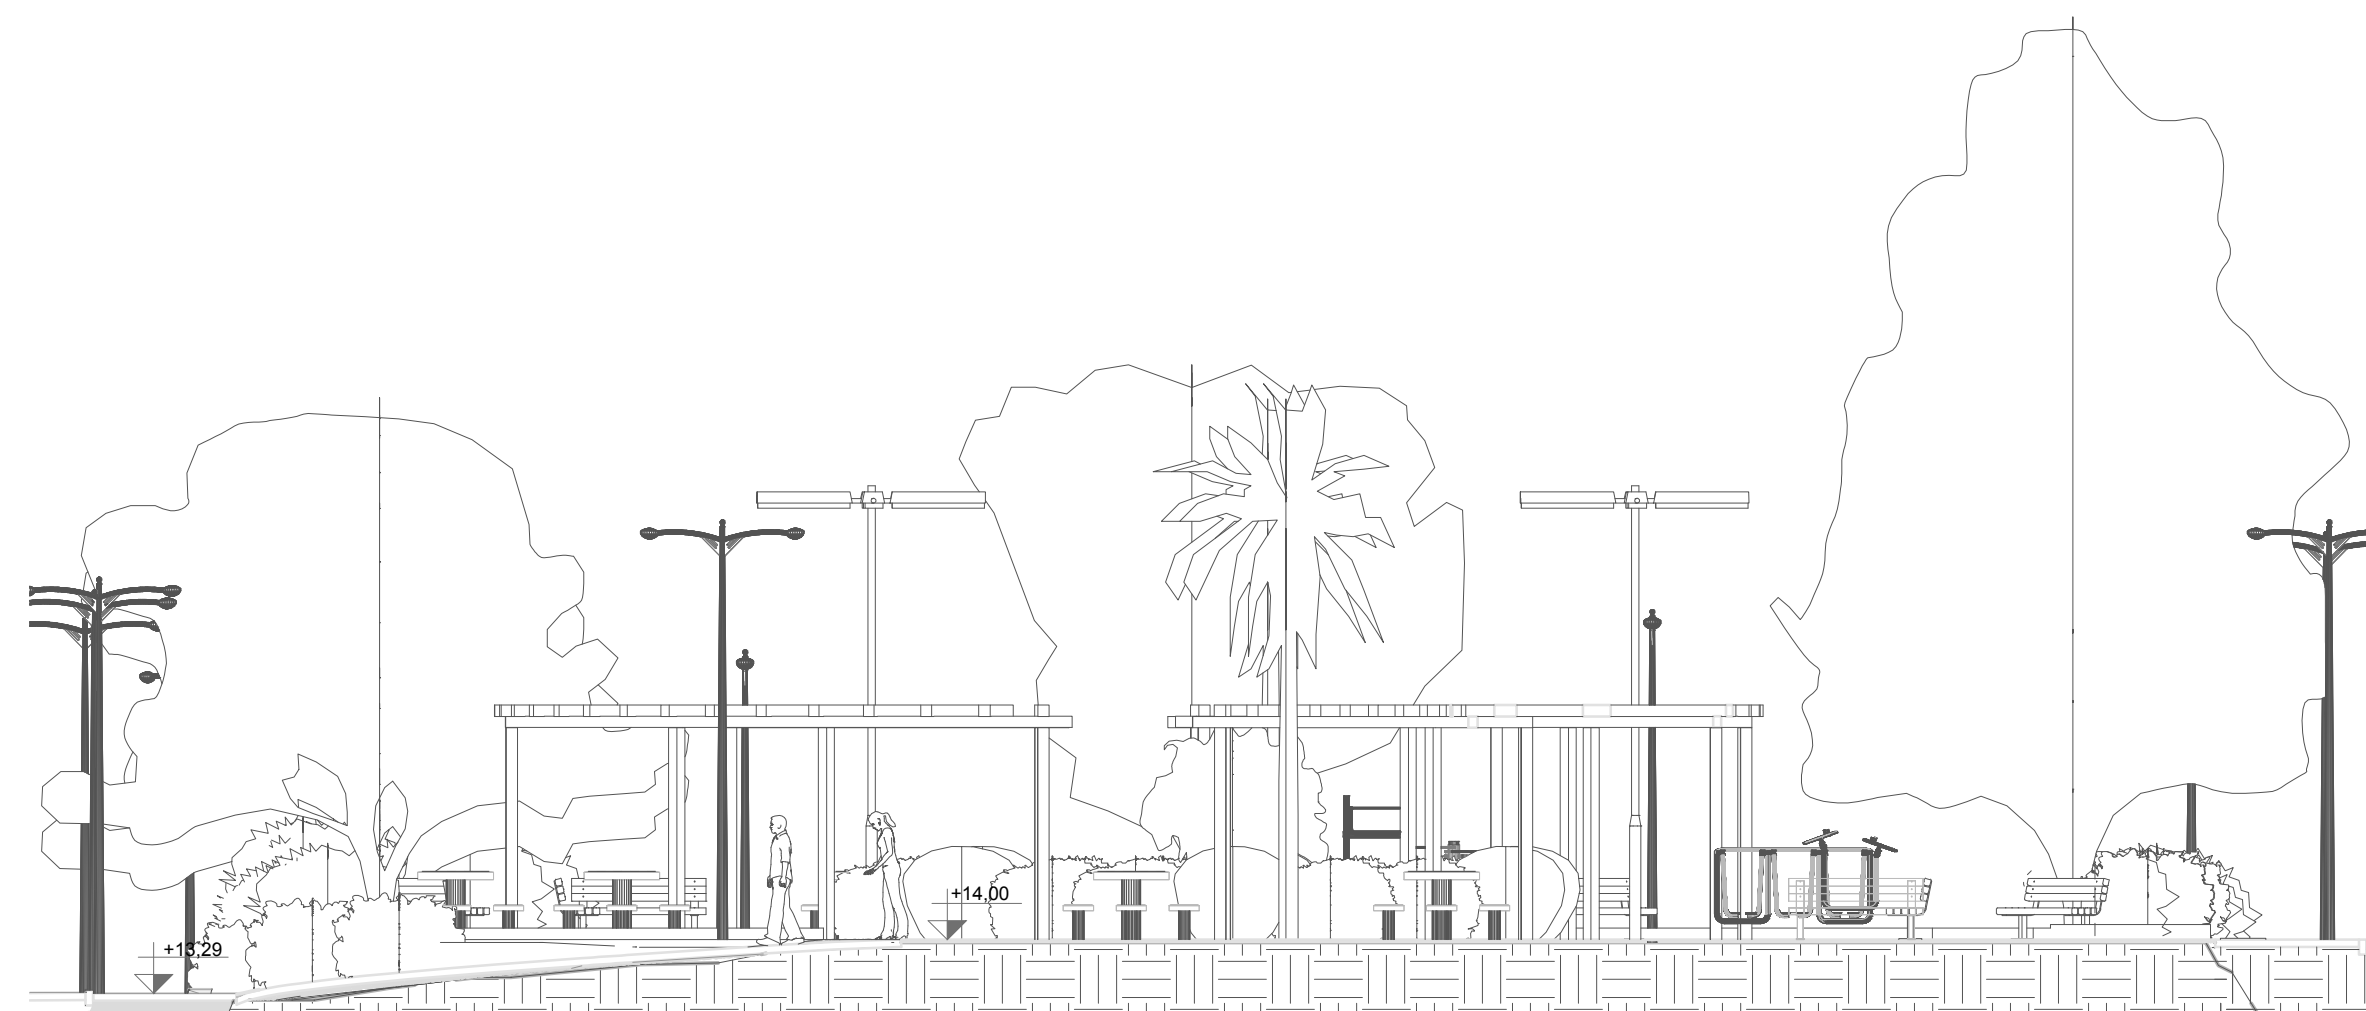

Quadro de Áreas	
Área Total do Terreno	2523,43m²
Área de Passeio	436,60m²
Jardineira	470,00m²
Área Total de Piso - Intertravado Cinza	436,60m²
Área Total de Piso - Intertravado Verm.	520,00m²
Área Total de Piso - Intertravado Azul	440,00m²
Concreto Desempenado	550,00m²
Piso Emborrachado Azul	82,50m²
Piso Emborrachado Verde	12,50m²

Quantitativo Vegetação	
Ipê Rosa (Tabebuia avellanae)	06 unidades
Pau Ferro (Libidibia ferrea)	02 unidades
Palmeira-rabo-de-raposa (Wodyetia bifurcata)	05 unidades
Plantas de Forração - Total	470,00m²
Mini Ixora Laranja/Vermelho (Ixora coccinea compacta)	270,00m²
Rabo-de-raposa (Acalypha reptans)	40,00m²
Azuizinha (Evolvulus glomeratus)	40,00m²
Camarão Vermelho (Justicia brandegeana)	40,00m²
Hortência (Hydrangea macrophylla)	80,00m²
Rosa Trepadeira (Rosa hybrid.) com o vaso	16 UN


Quantitativo Mobiliarios Urbanos	
Lixeiras presas no poste	12 unidades
Postes Praça 2 braços	20 unidades
Postes Praça 4 braços	08 unidades
Bancos de Madeira	23 unidades
Mesa de Xadrez / Dama c/ 4 bancos	13 unidades
Mesa de Xadrez / Dama c/ 3 bancos	01 unidades
Spot Refletor de Piso	25 unidades
Bicicletario com 7 vagas	02 unidades



P.M.M



ESTADO DO RIO DE JANEIRO
PREFEITURA MUNICIPAL DE MARICÁ
SOMAR - AUTARQUIA DE SERVIÇOS DE OBRAS DE MARICÁ

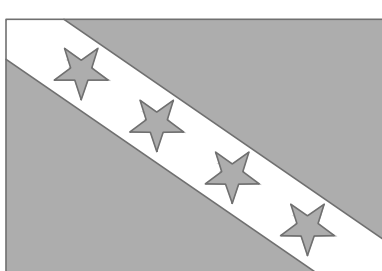	PRANCHA 01/01	ESCALA INDICADA
	DESENHO PROJ. DE ARQUITETURA	DATA 12/02/2019
ENDEREÇO PRAÇA ENTRE AS RUAS 83 E 86, CORDEIRINHO - 2º DISTRITO - MARICÁ -RJ		
PROJETO CONSTRUÇÃO DE PRAÇA ENTRE AS RUAS 83 E 86 CORDEIRINHO		
PROJETO RODRIGO FERNANDES	PRESIDENTE RENATO DA COSTA MACHADO	EQUIPE TÉCNICA ARQUITETOS CARLA NUNES FRANCISCO LAMEIRA