
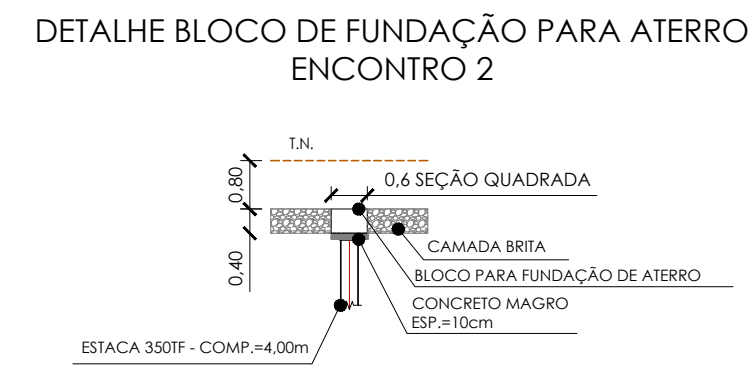
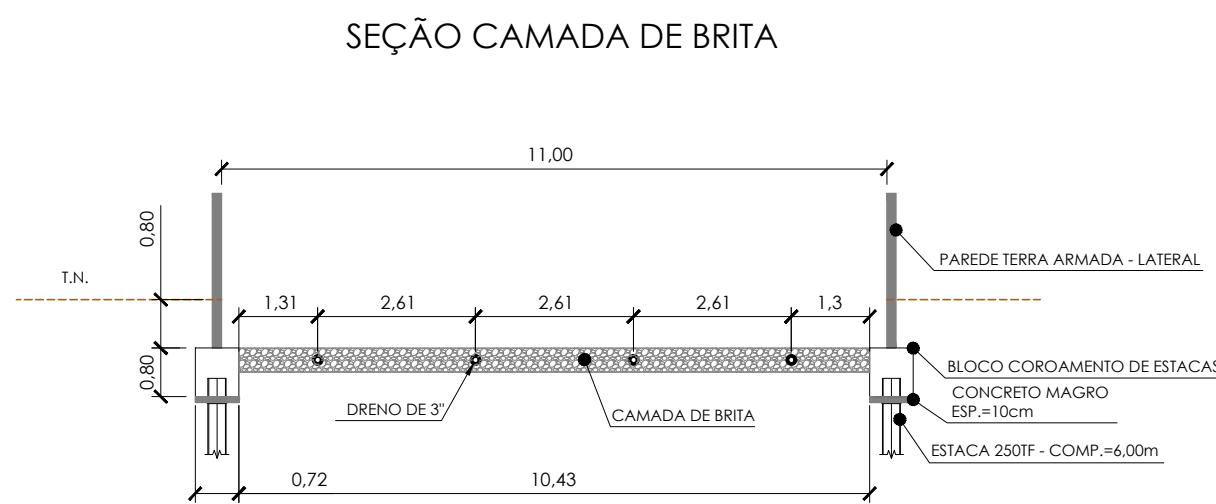
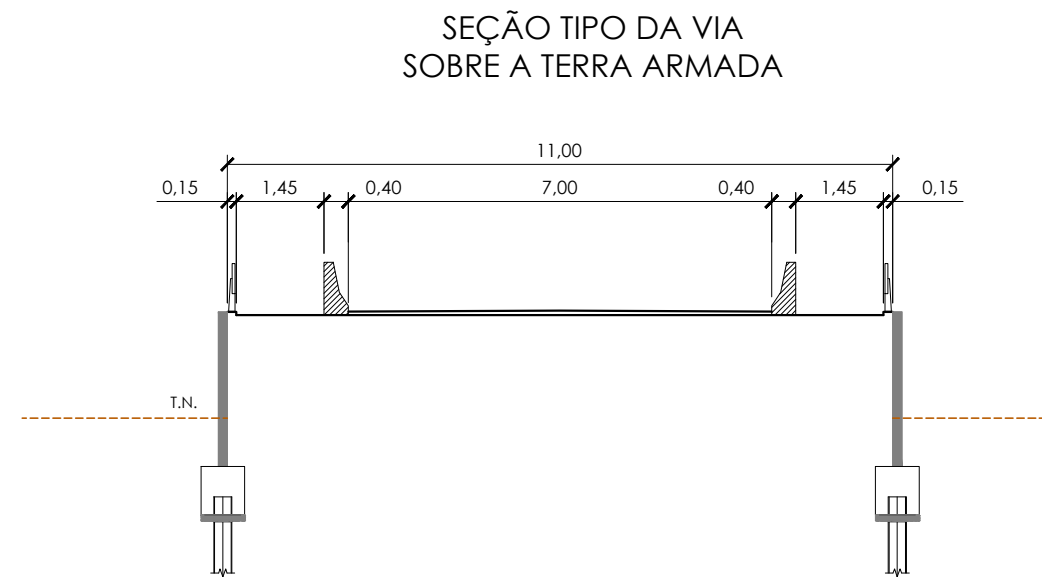
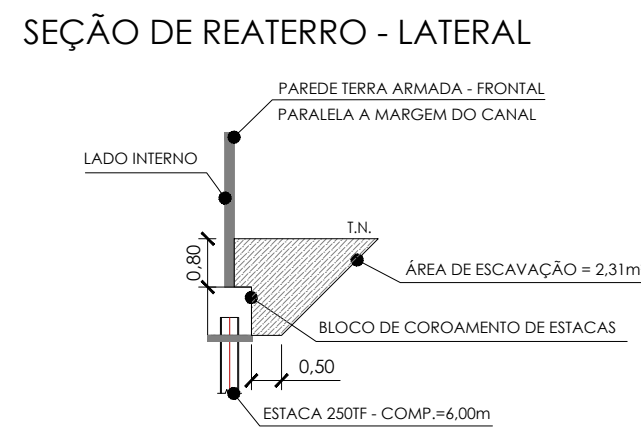
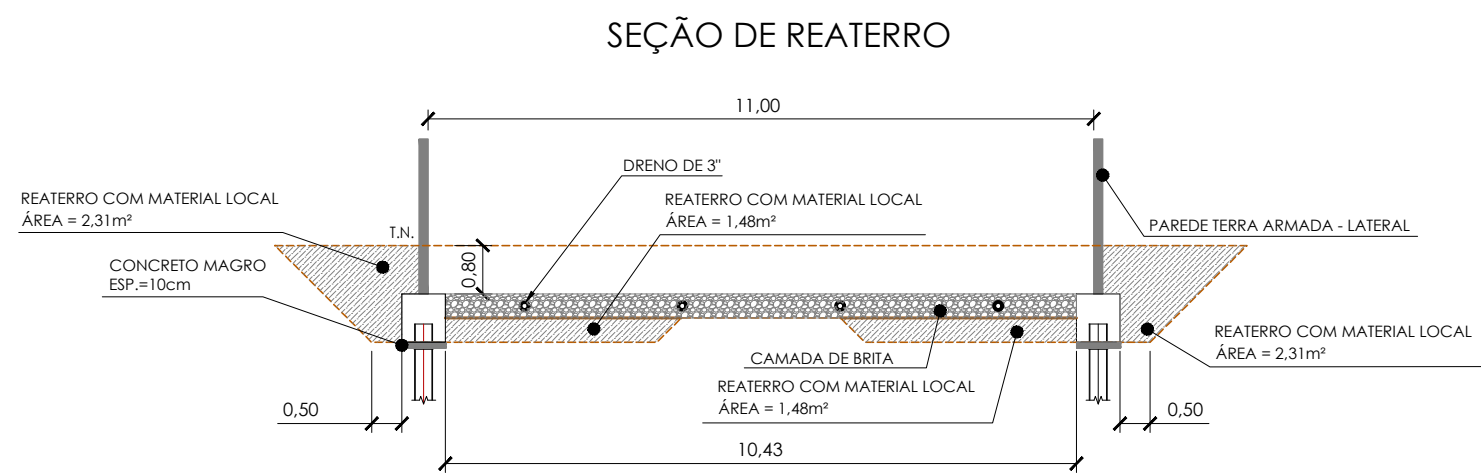
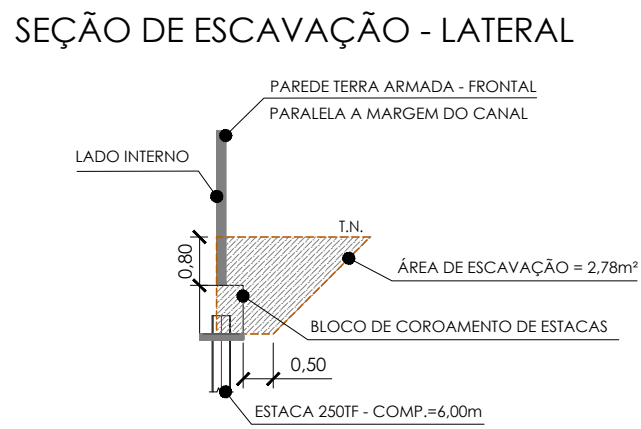
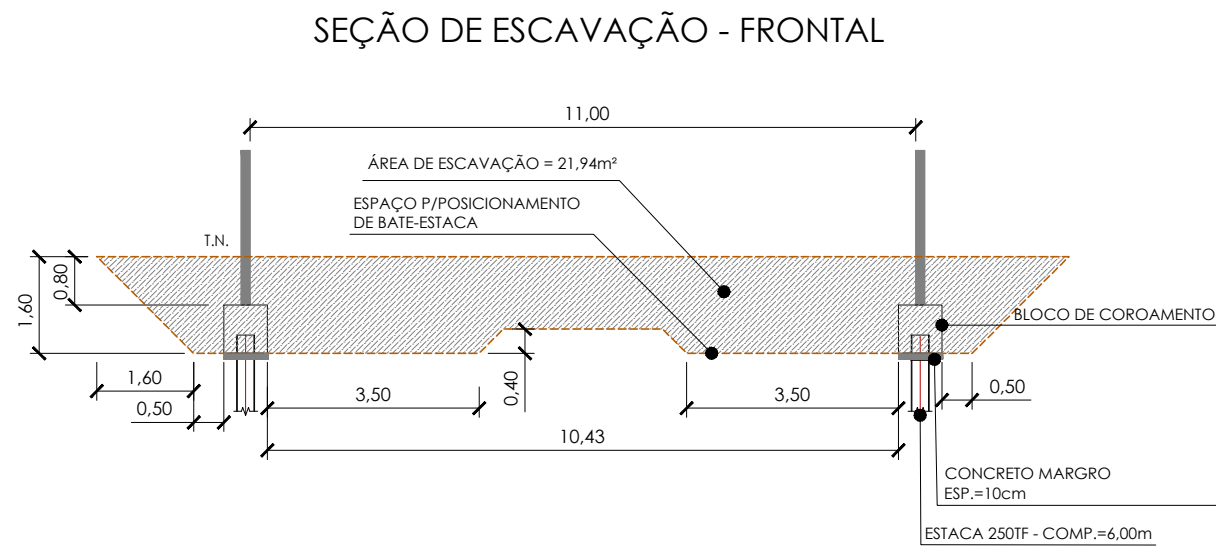


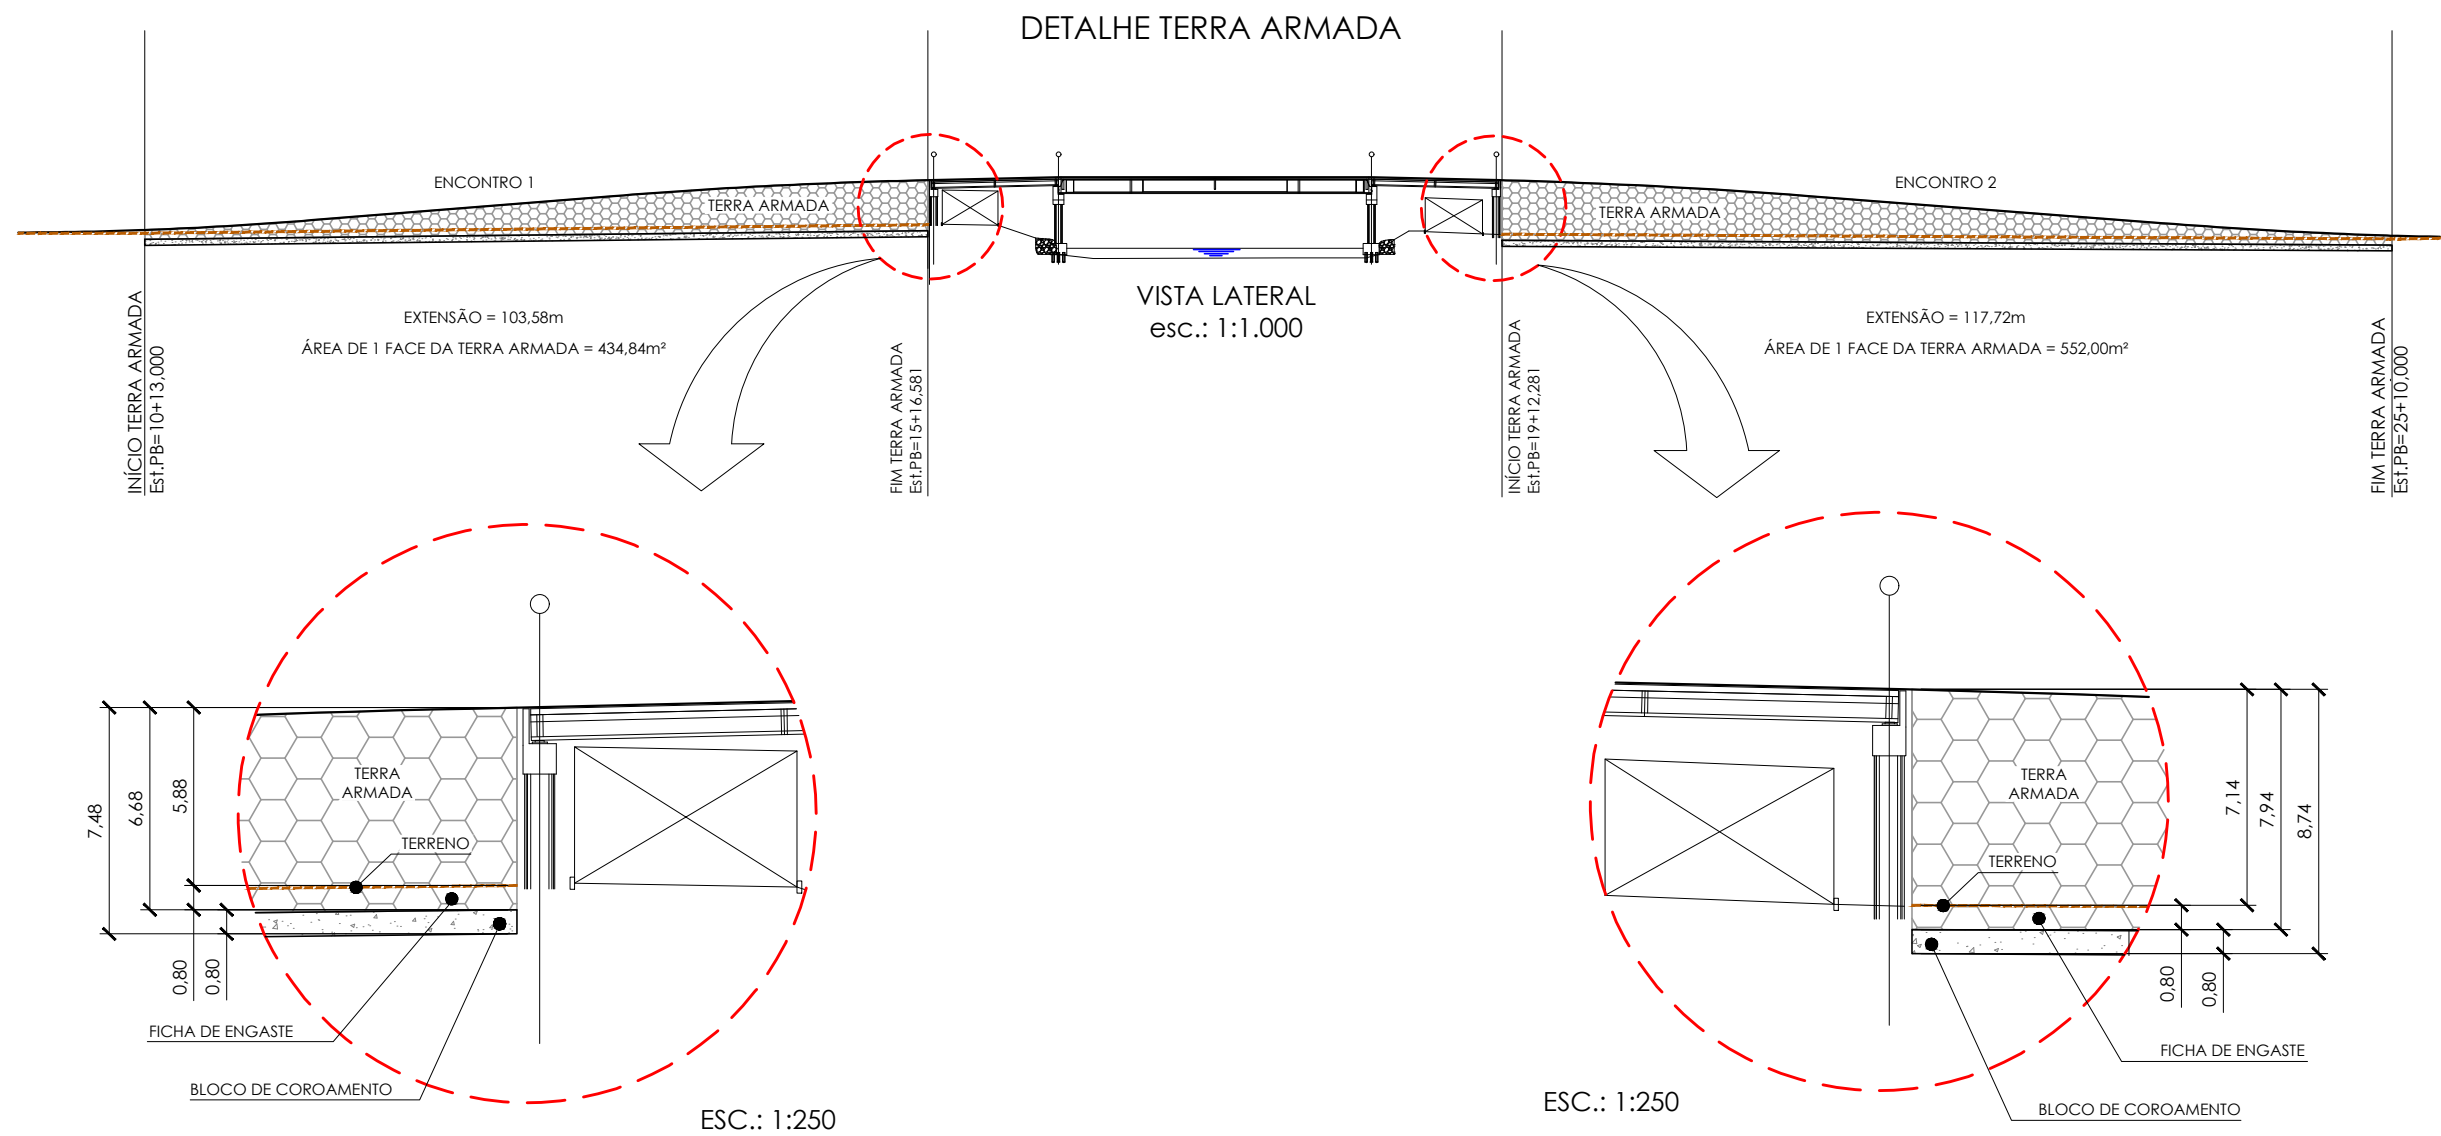

CORTES
ESC.: 1:125

NOTAS:


1. DIMENSÕES E ELEVÇÕES EM METROS, EXCETO ONDE INDICADO;

LOCALIZAÇÃO:



REV	DATA	DESCRIÇÃO
1	07/02/2020	ALTERAÇÃO DO DETALHE DA TERRA ARMADA
0	31/01/2020	EMIÇÃO INICIAL

P.M.M

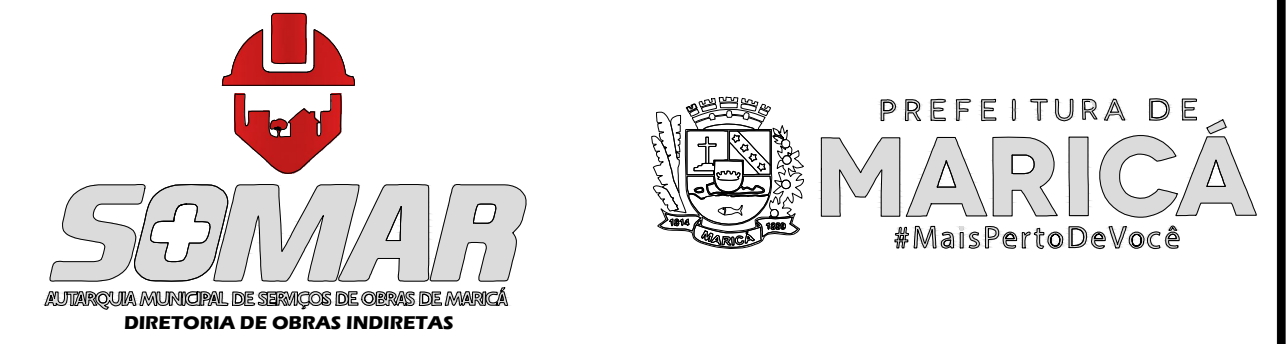

	PRANCHA 01/01	ESCALA INDICADA
	DESENHO DETALHES	DATA FEVEREIRO/2020

ENDEREÇO

PONTA NEGRA - 2º DISTRITO - MARICÁ RJ

PROJETO

PROJETO BÁSICO DE PAVIMENTAÇÃO E DRENAGEM
ACESSO A PONTE DE PONTA NEGRA

PROJETO JORGE HELENO CREA 2014137440 MAT.:500.029	DIRETOR OPERACIONAL DE OBRAS INDIRETAS DALTON NOBRE VILELA MAT.: 500.004	EQUIPE TÉCNICA
--	---	--------------------

CONTRATO Nº 357/2018