RAMO 0

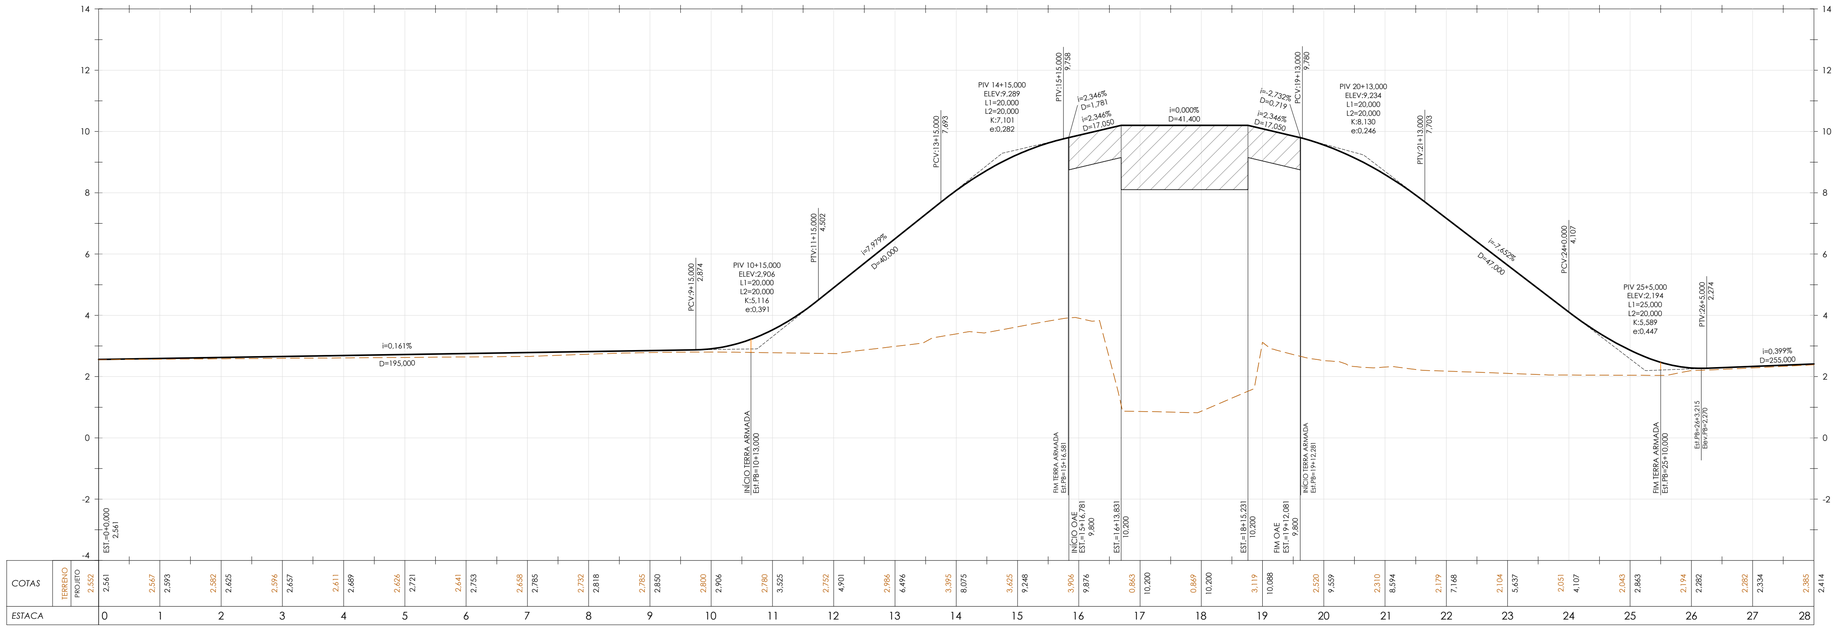

COTAS	TERRENO	2,552	2,567	2,582	2,596	2,611	2,626	2,641	2,658	2,732	2,785	2,800	2,780	2,752	2,786	3,395	3,425	3,906	0,863	0,869	3,119	2,520	2,310	2,179	2,104	2,051	2,043	2,194	2,282	2,334	2,385
	PROJETO	2,561	2,593	2,625	2,657	2,689	2,721	2,753	2,785	2,818	2,850	2,906	3,525	4,901	6,496	8,075	9,248	9,876	10,200	10,200	10,088	9,559	8,594	7,168	5,637	4,107	2,863	2,282	2,334	2,414	
ESTACA		0	1	2	3	4	5	6	7	8	9	10	11	12	13	14	15	16	17	18	19	20	21	22	23	24	25	26	27	28	

RAMO 0

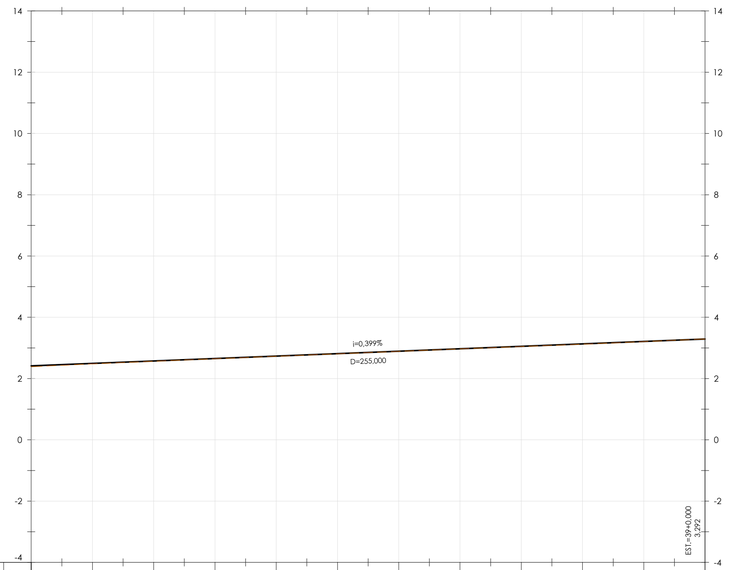

COTAS	TERRENO	2,385	2,479	2,565	2,646	2,727	2,807	2,888	2,968	3,045	3,122	3,206	3,292																		
	PROJETO	2,414	2,493	2,573	2,653	2,733	2,813	2,893	2,972	3,052	3,132	3,212	3,292																		
ESTACA		28	29	30	31	32	33	34	35	36	37	38	39																		

NOTAS:

1. PROJETO ELABORADO SOBRE LEVANTAMENTO AEROFOTOMÉTRICO, FOLHAS: 291-C-IV-5 E 291-C-IV-6 COORDENADOS UTM NO SISTEMA SIRGAS 2000;
3. DIMENSÕES E ELEVAÇÕES EM METROS, EXCETO ONDE INDICADO;
4. DISTÂNCIA ENTRE ESTACAS DE 20m;
5. PLANTA, VER: MR0119-1-GED-PLT.001.

LEGENDA:

TERRENO EXISTENTE

GREIDE PROJETADO

LOCALIZAÇÃO:

REV	DATA	DESCRIÇÃO
4	10/02/2020	ATUALIZAÇÃO DE CARIMBO
3	31/01/2020	EXCLUSÃO DO DETALHE DE TERRA ARMADA, VER: MR0119-1-GEO-DET.001
2	27/01/2020	INCLUSÃO DO DETALHE DE TERRA ARMADA
1	22/01/2020	ADAPTAÇÃO AO PROJETO EXECUTIVO DA OAE
0	10/01/2020	EMISSÃO INICIAL

P.M.M

SOMAR
AUTARQUIA MUNICIPAL DE SERVIÇOS DE OBRAS DE MARICÁ
DIRETORIA DE OBRAS INDIRETAS

PREFEITURA DE MARICÁ
#MaisPertoDeVocê

PRANCHA	ESCALA
01/01	INDICADA
DESENHO	DATA
PERFIL LOGITUDINAL	FEVEREIRO/2020

ENDEREÇO

PONTA NEGRA - 2º DISTRITO - MARICÁ RJ

PROJETO

PROJETO BÁSICO DE PAVIMENTAÇÃO E DRENAGEM
ACESSO A PONTE DE PONTA NEGRA
GEOMETRIA

PROJETO	DIRETOR OPERACIONAL DE OBRAS INDIRETAS	EQUIPE TÉCNICA
JORGE HELENO CREA 2014137440 MAT.:500.029	DALTON NOBRE VILELA MAT.: 500.004	TETRIS Engenharia CONTRATO Nº 357/2018