


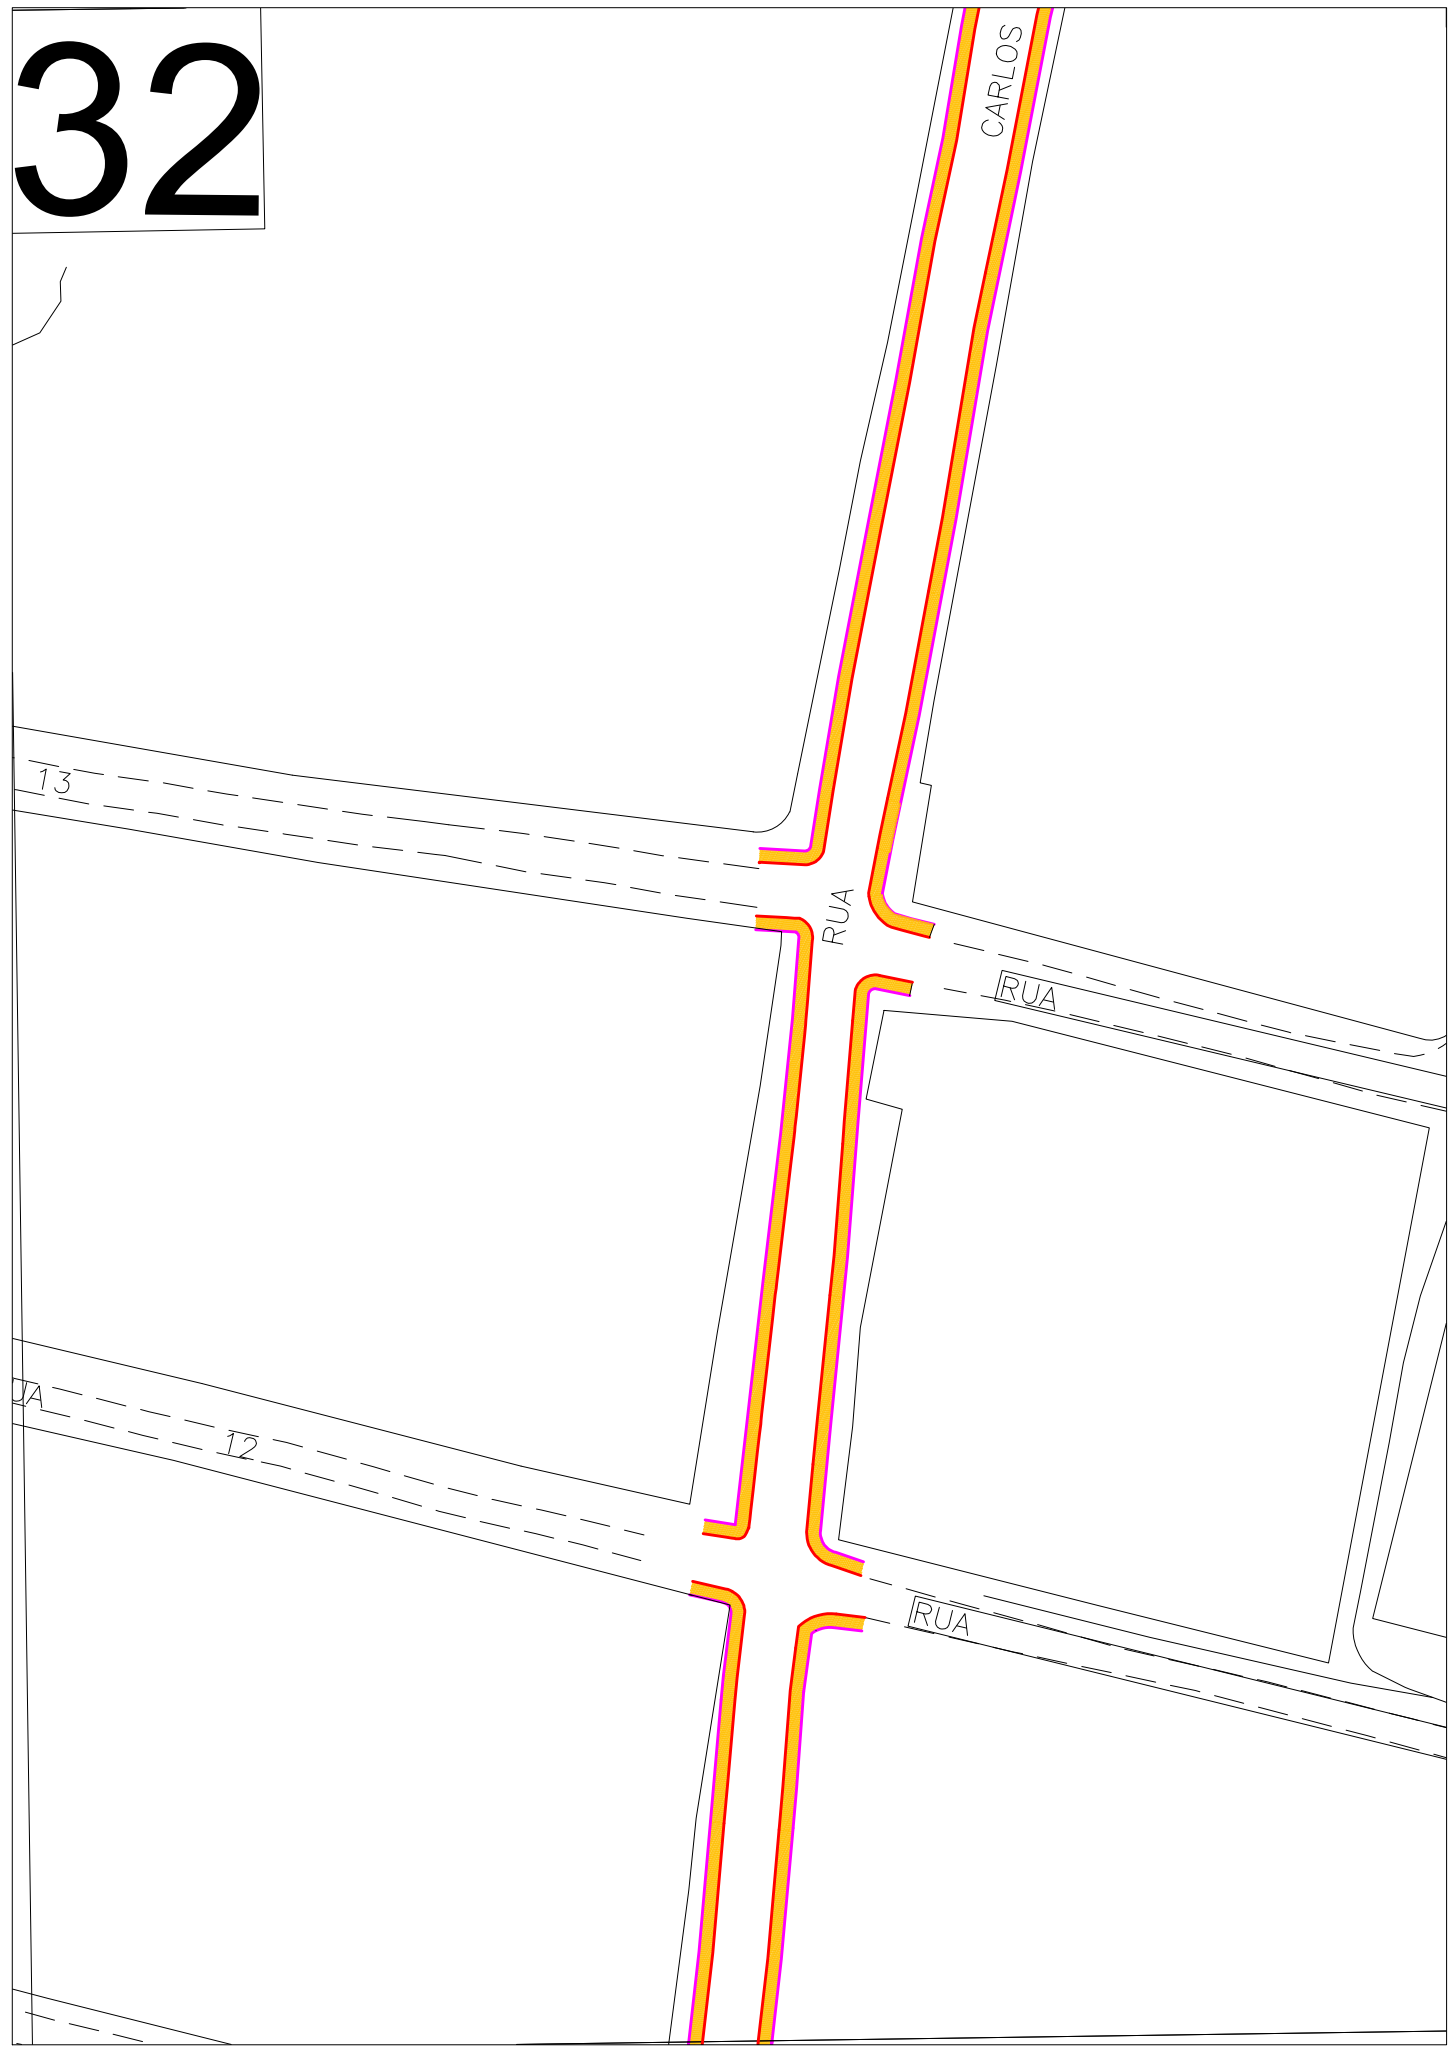
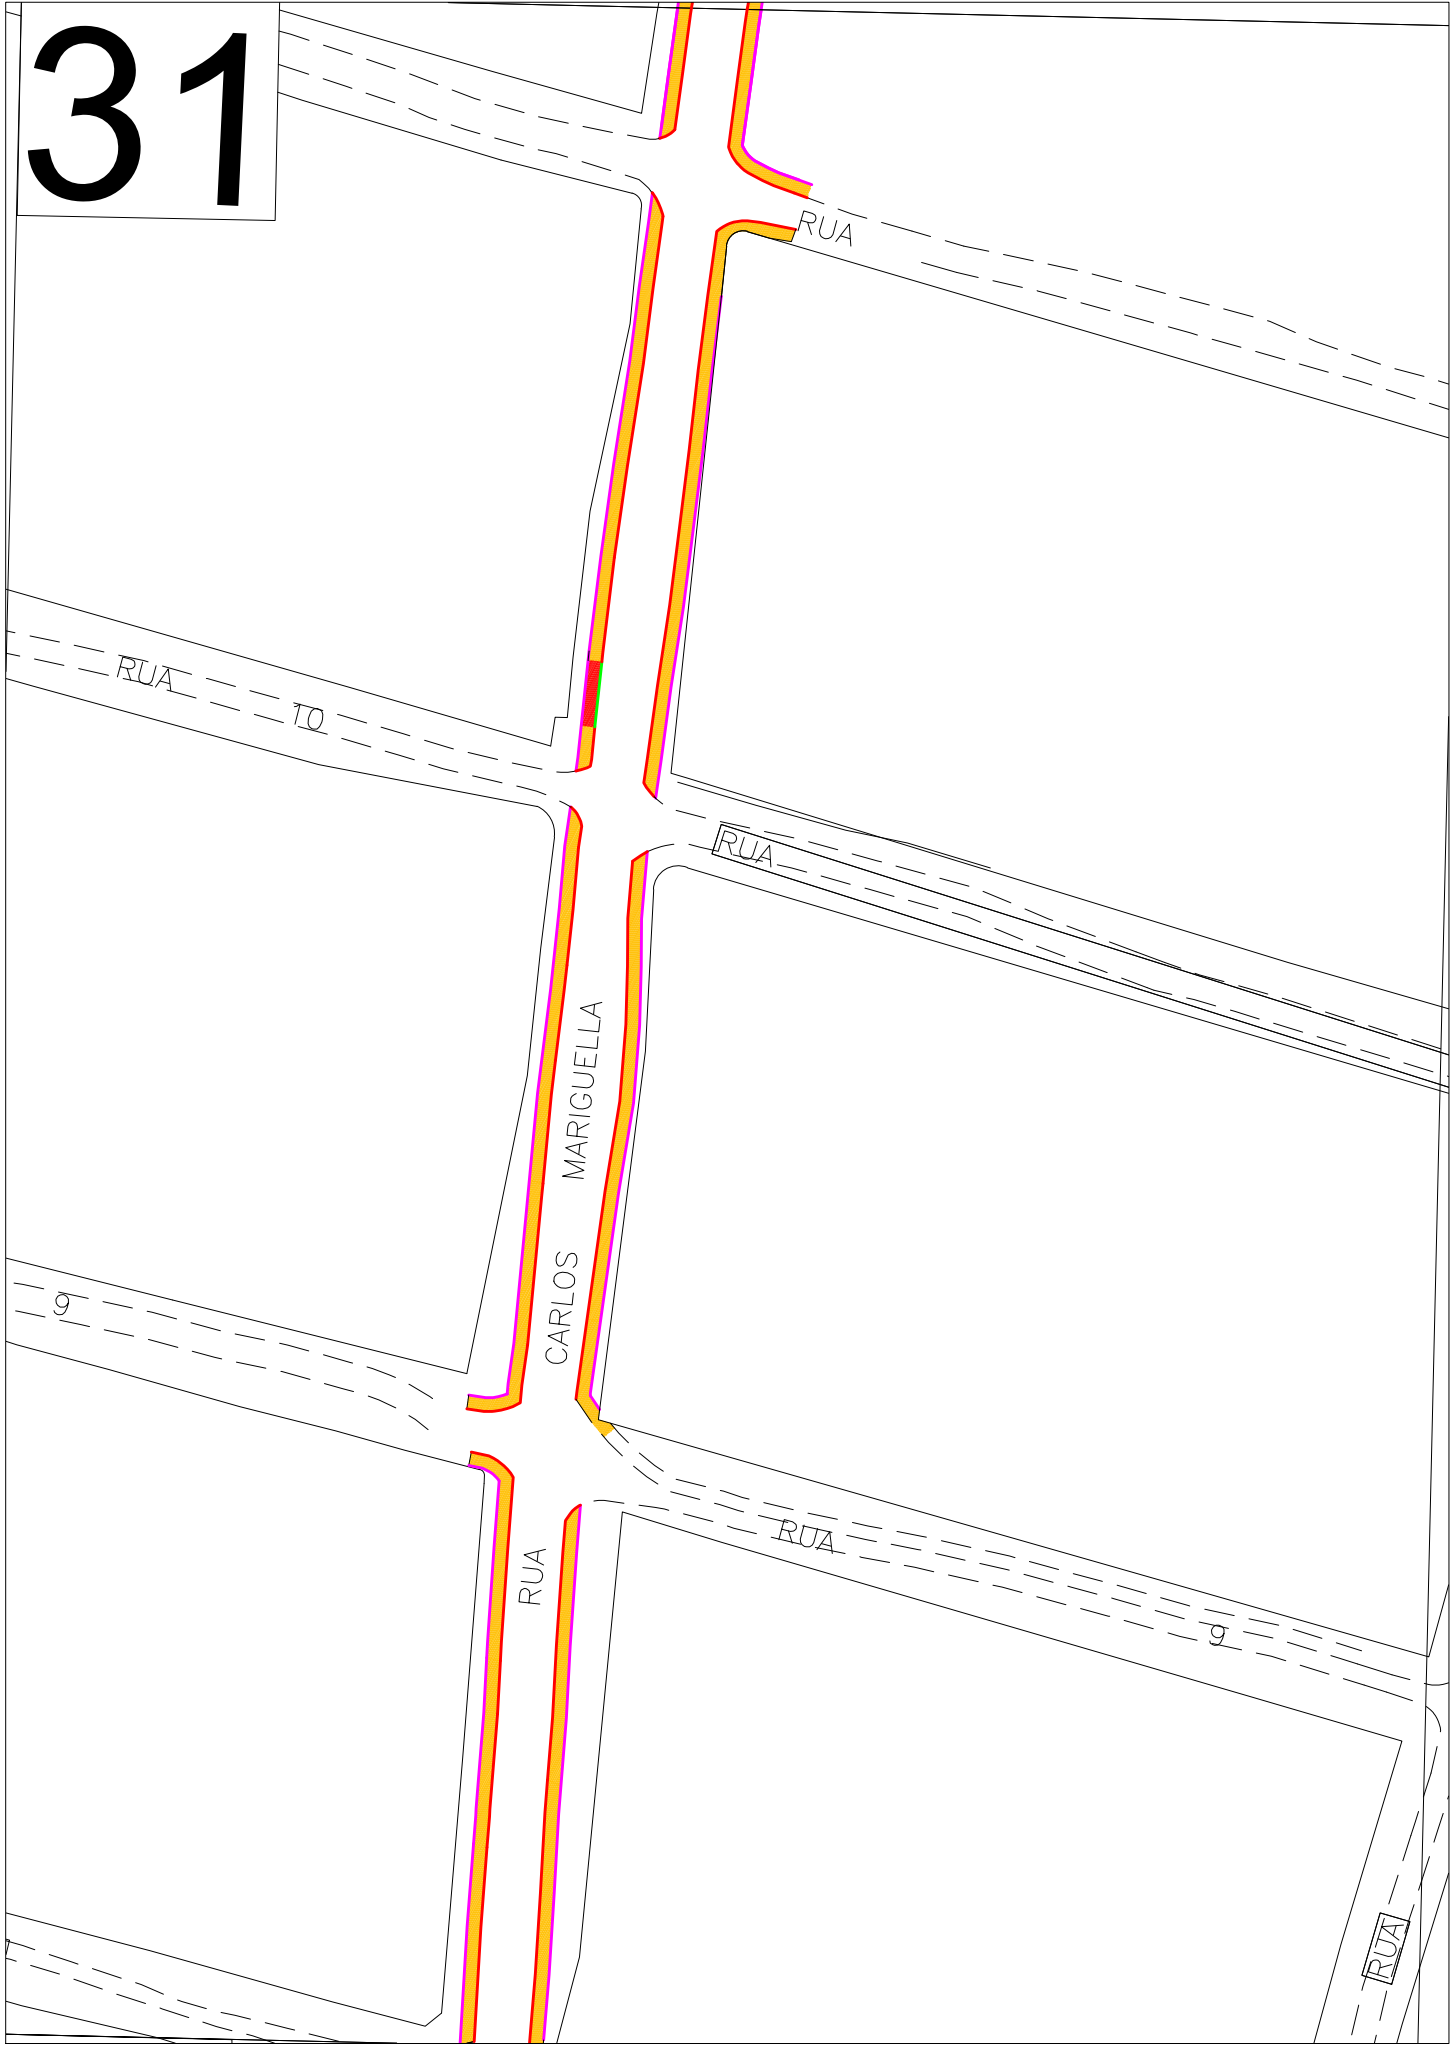


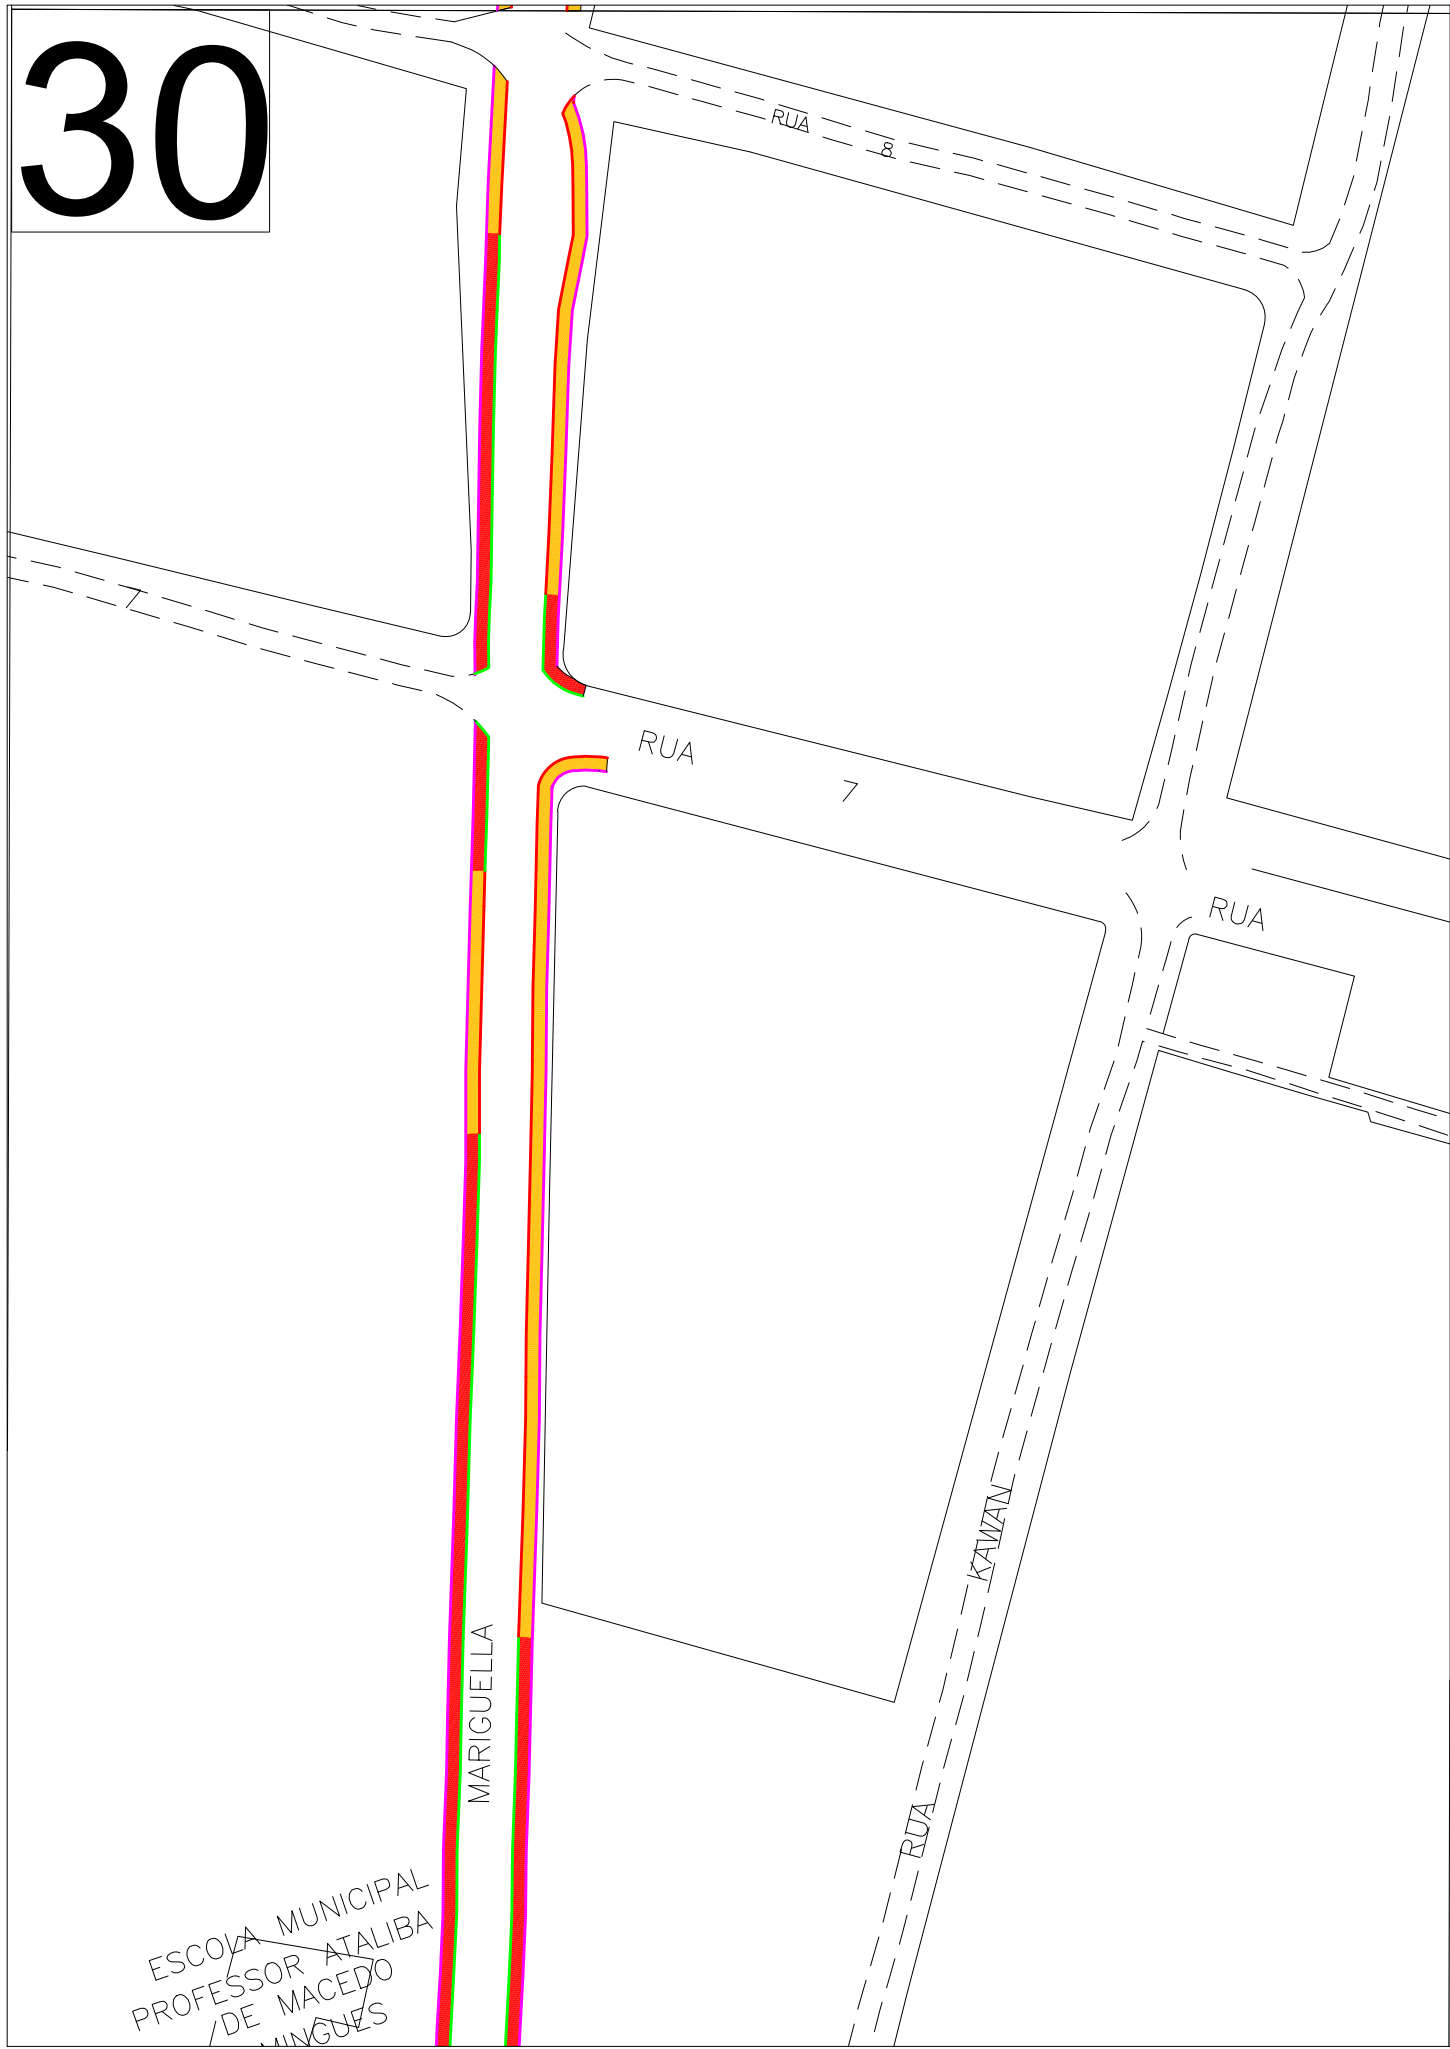


LEGENDA E QUANTITATIVO		
CAÇADA INEXISTENTE		608,98m²
DEMOLIÇÃO DE CAÇADA		6558,54m²
CAÇADA EXISTENTE (SOMENTE COLOCAÇÃO DE PISO TÁTIL)		0,0m
MEIO FIO A EXECUTAR SEM REAPROVEITAMENTO		3400,81m
MEIO FIO A EXECUTAR COM REAPROVEITAMENTO		309,24m²
MEIO FIO EXISTENTE SEM NECESSIDADE DE REPARO		0,0m²
TENTO		3612,37m

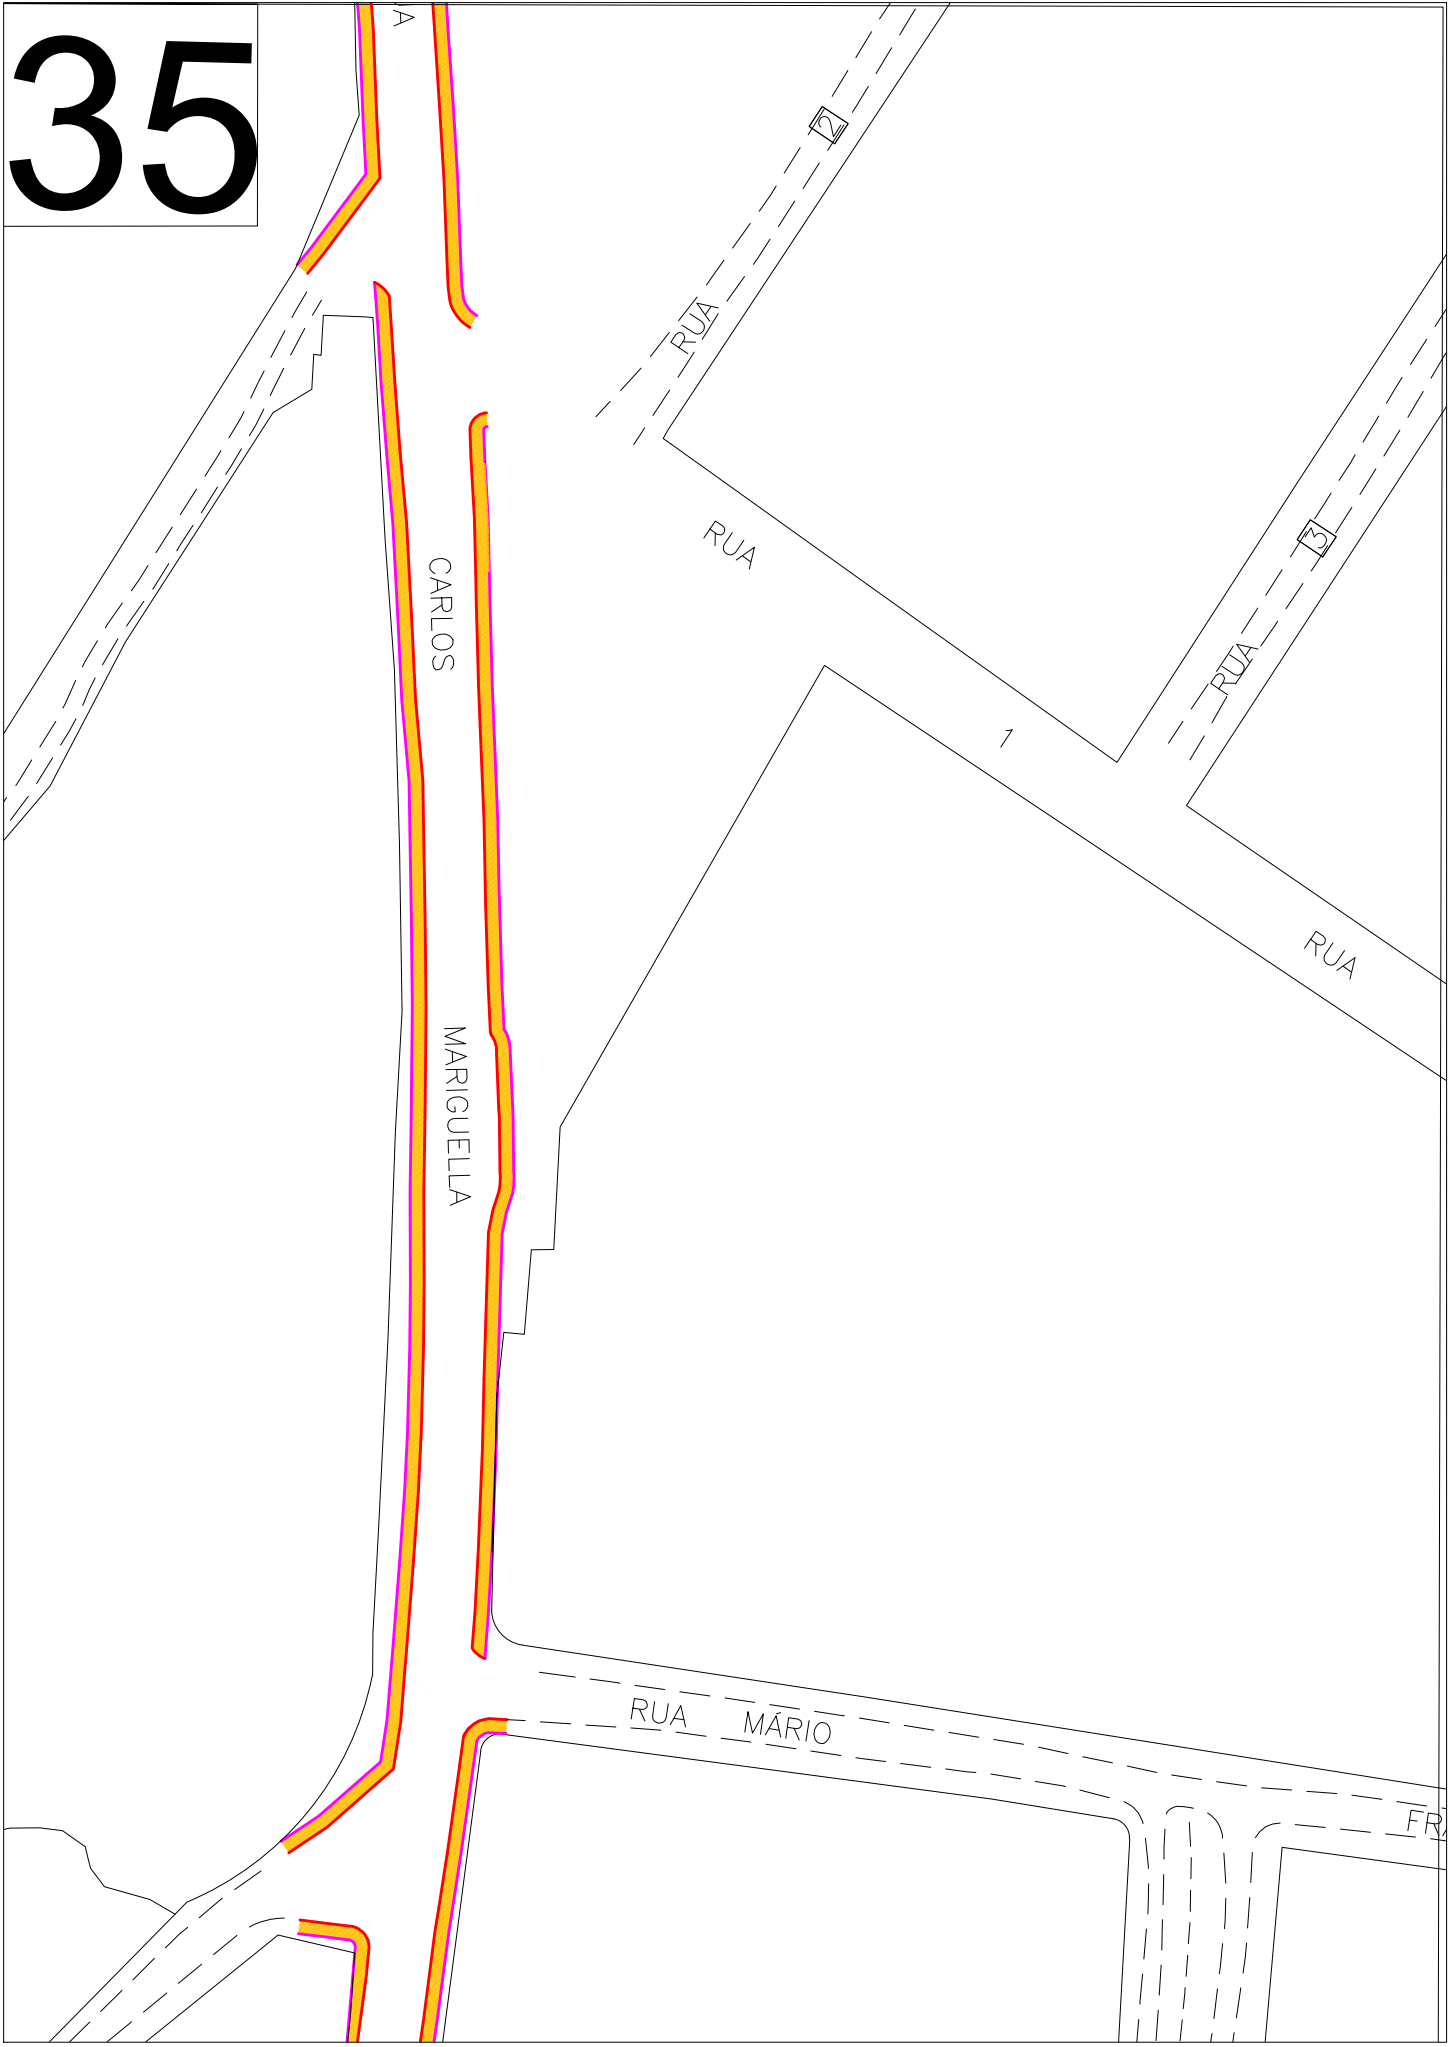

P.M.M

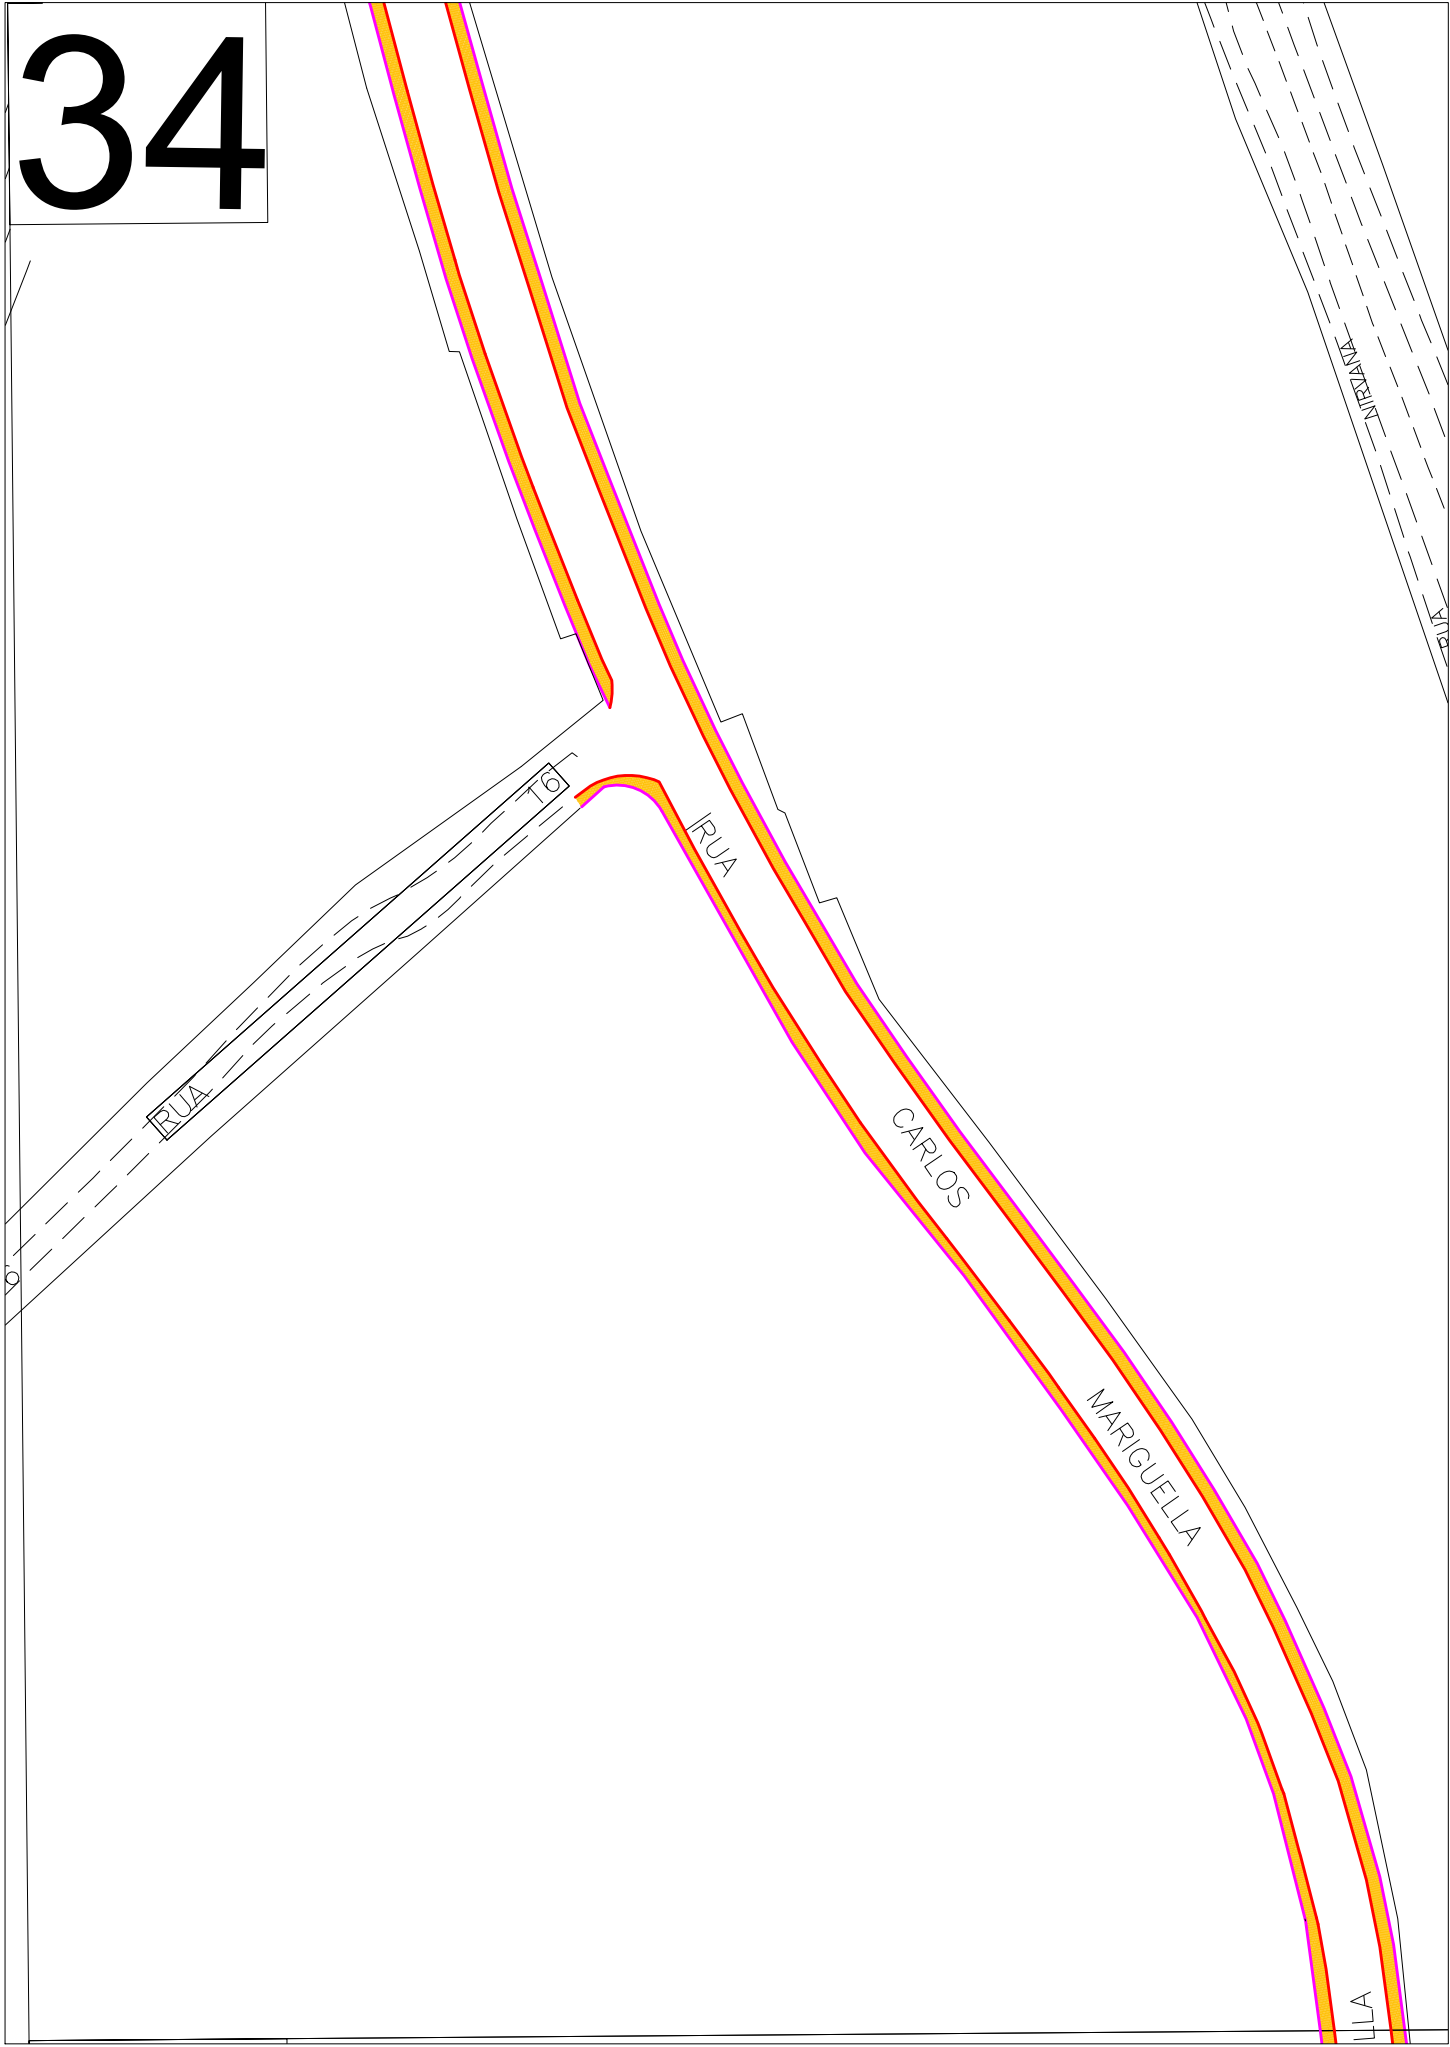

PREFEITURA DE
MARICÁ
#MaisPertoDeVocê

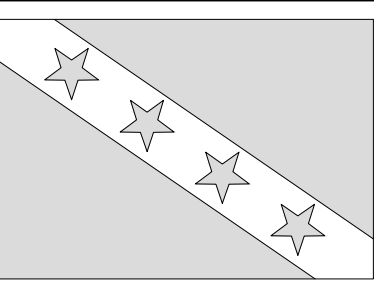	PRANCHA 06/14	ESCALA S/ESCALA
	DESENHO PLANTA BAIXA	DATA MAIO/2020

ENDEREÇO
ITAIPUAÇU - MARICÁ - RJ

PROJETO
PROJETO DE CALÇADAS NA RUA CARLOS MARIQUELLA
NOS TRECHOS 30, 31, 32, 33, 34 E 35

PROJETO FLAVIO NOBRE MAT.: 500.046	DIRETOR OPERACIONAL DE OBRAS INDIRETAS DALTON NOBRE VILELA MAT.: 500.004	EQUIPE TÉCNICA LAÍS PIRES THIAGO TORRES MAT.: 500.648 MAT.: 500.218
--	---	---