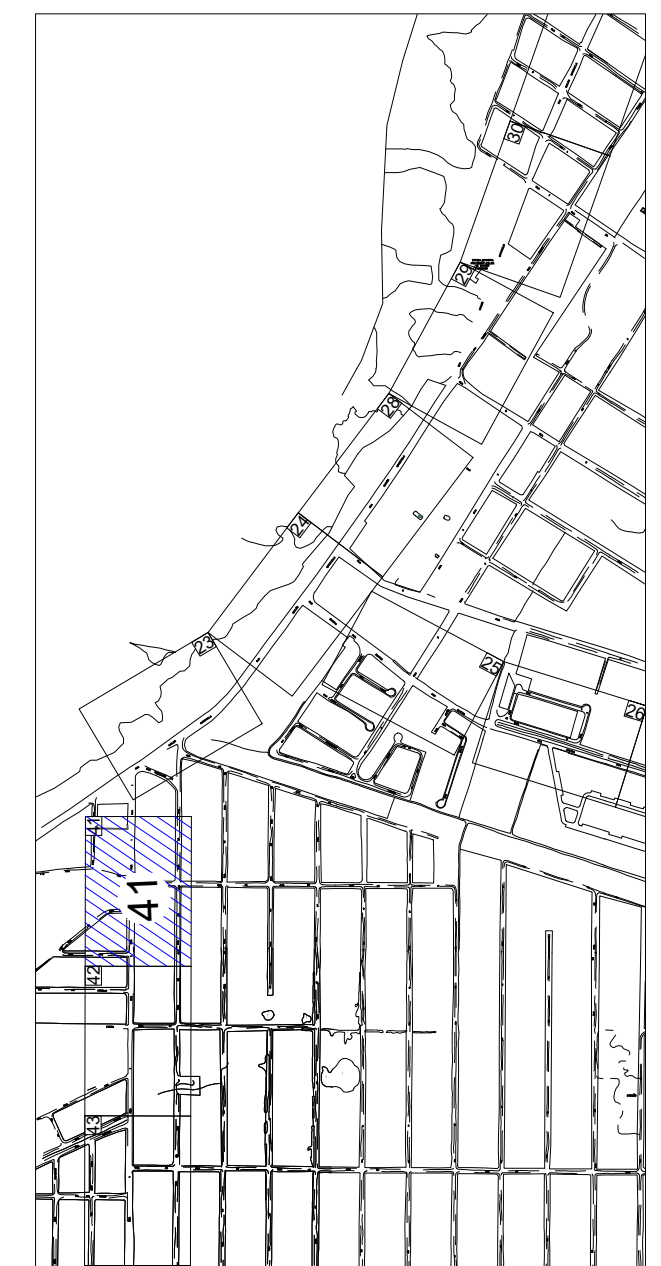
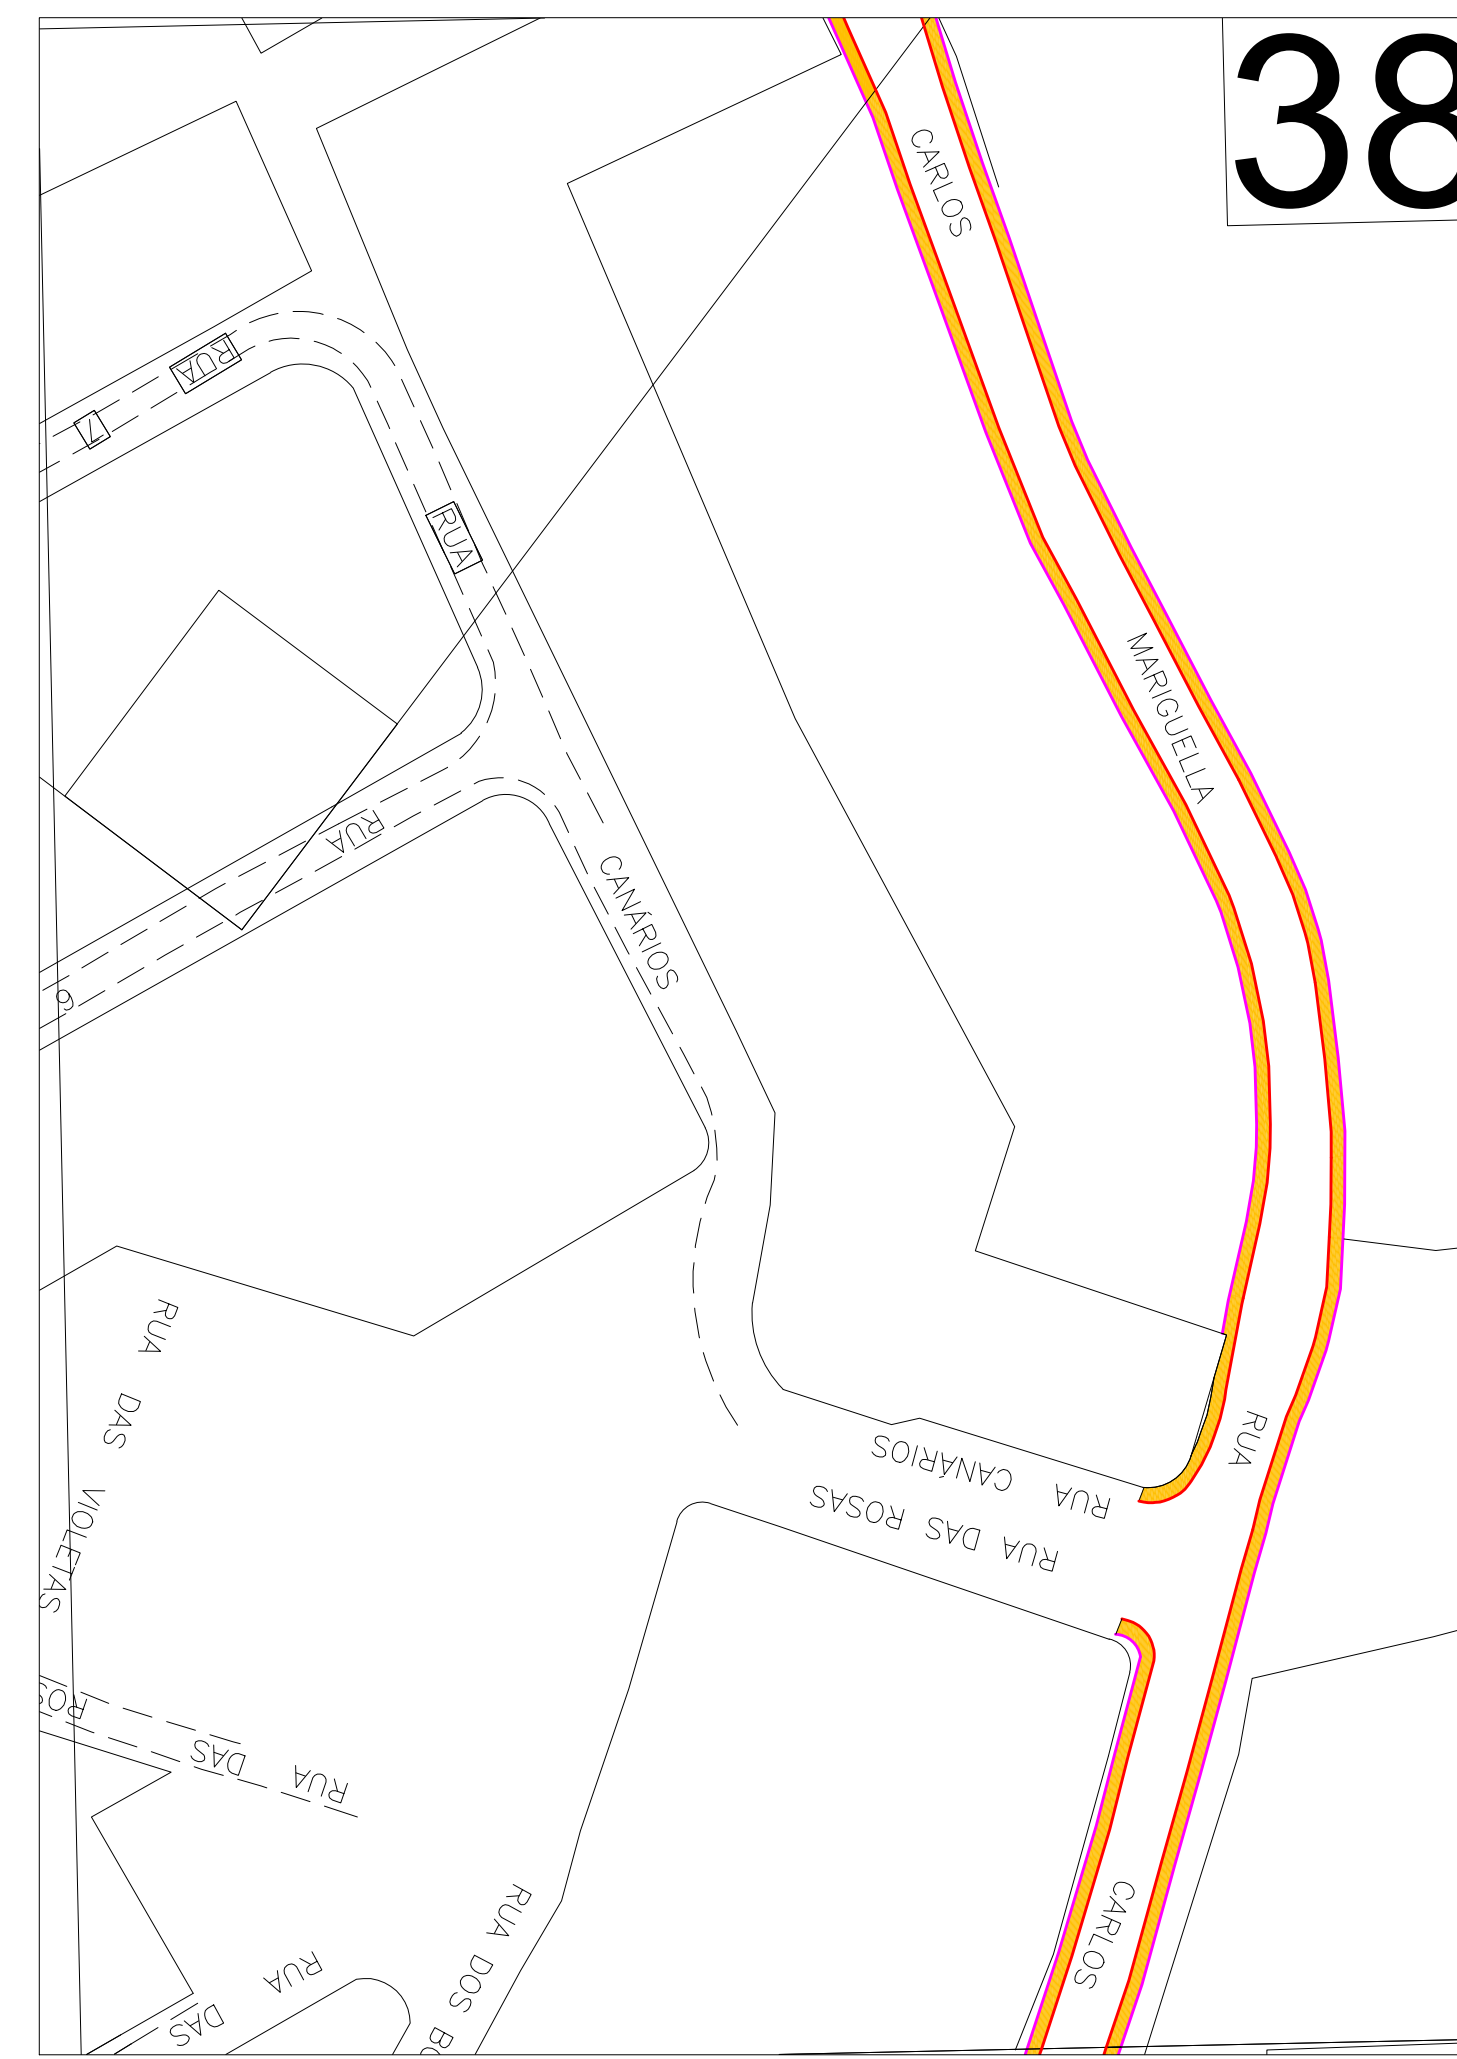
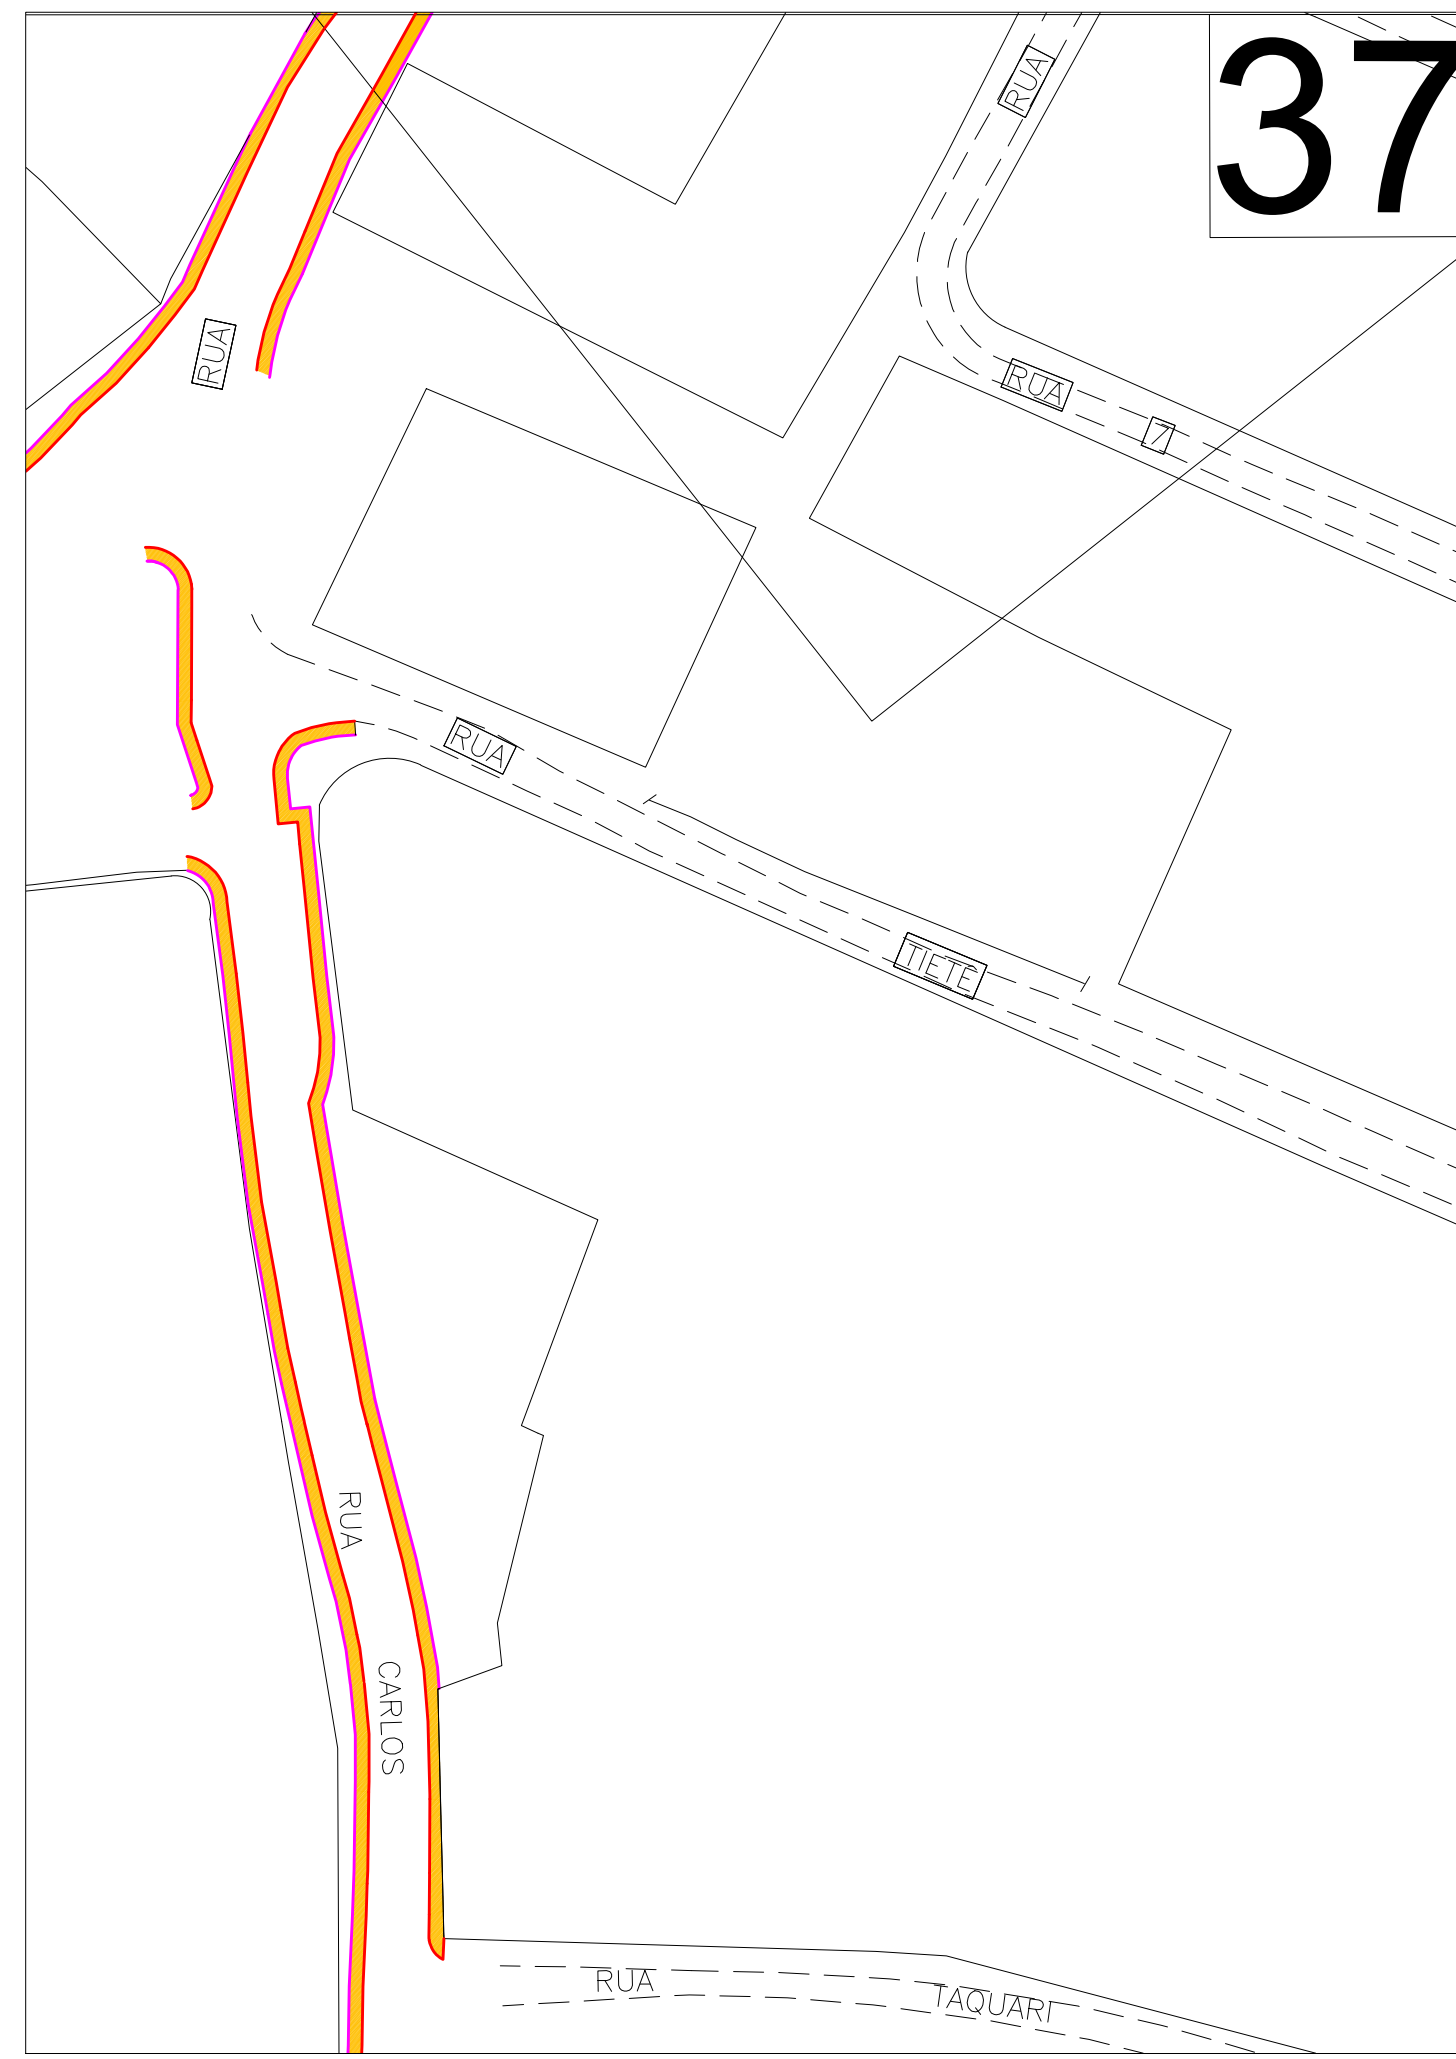
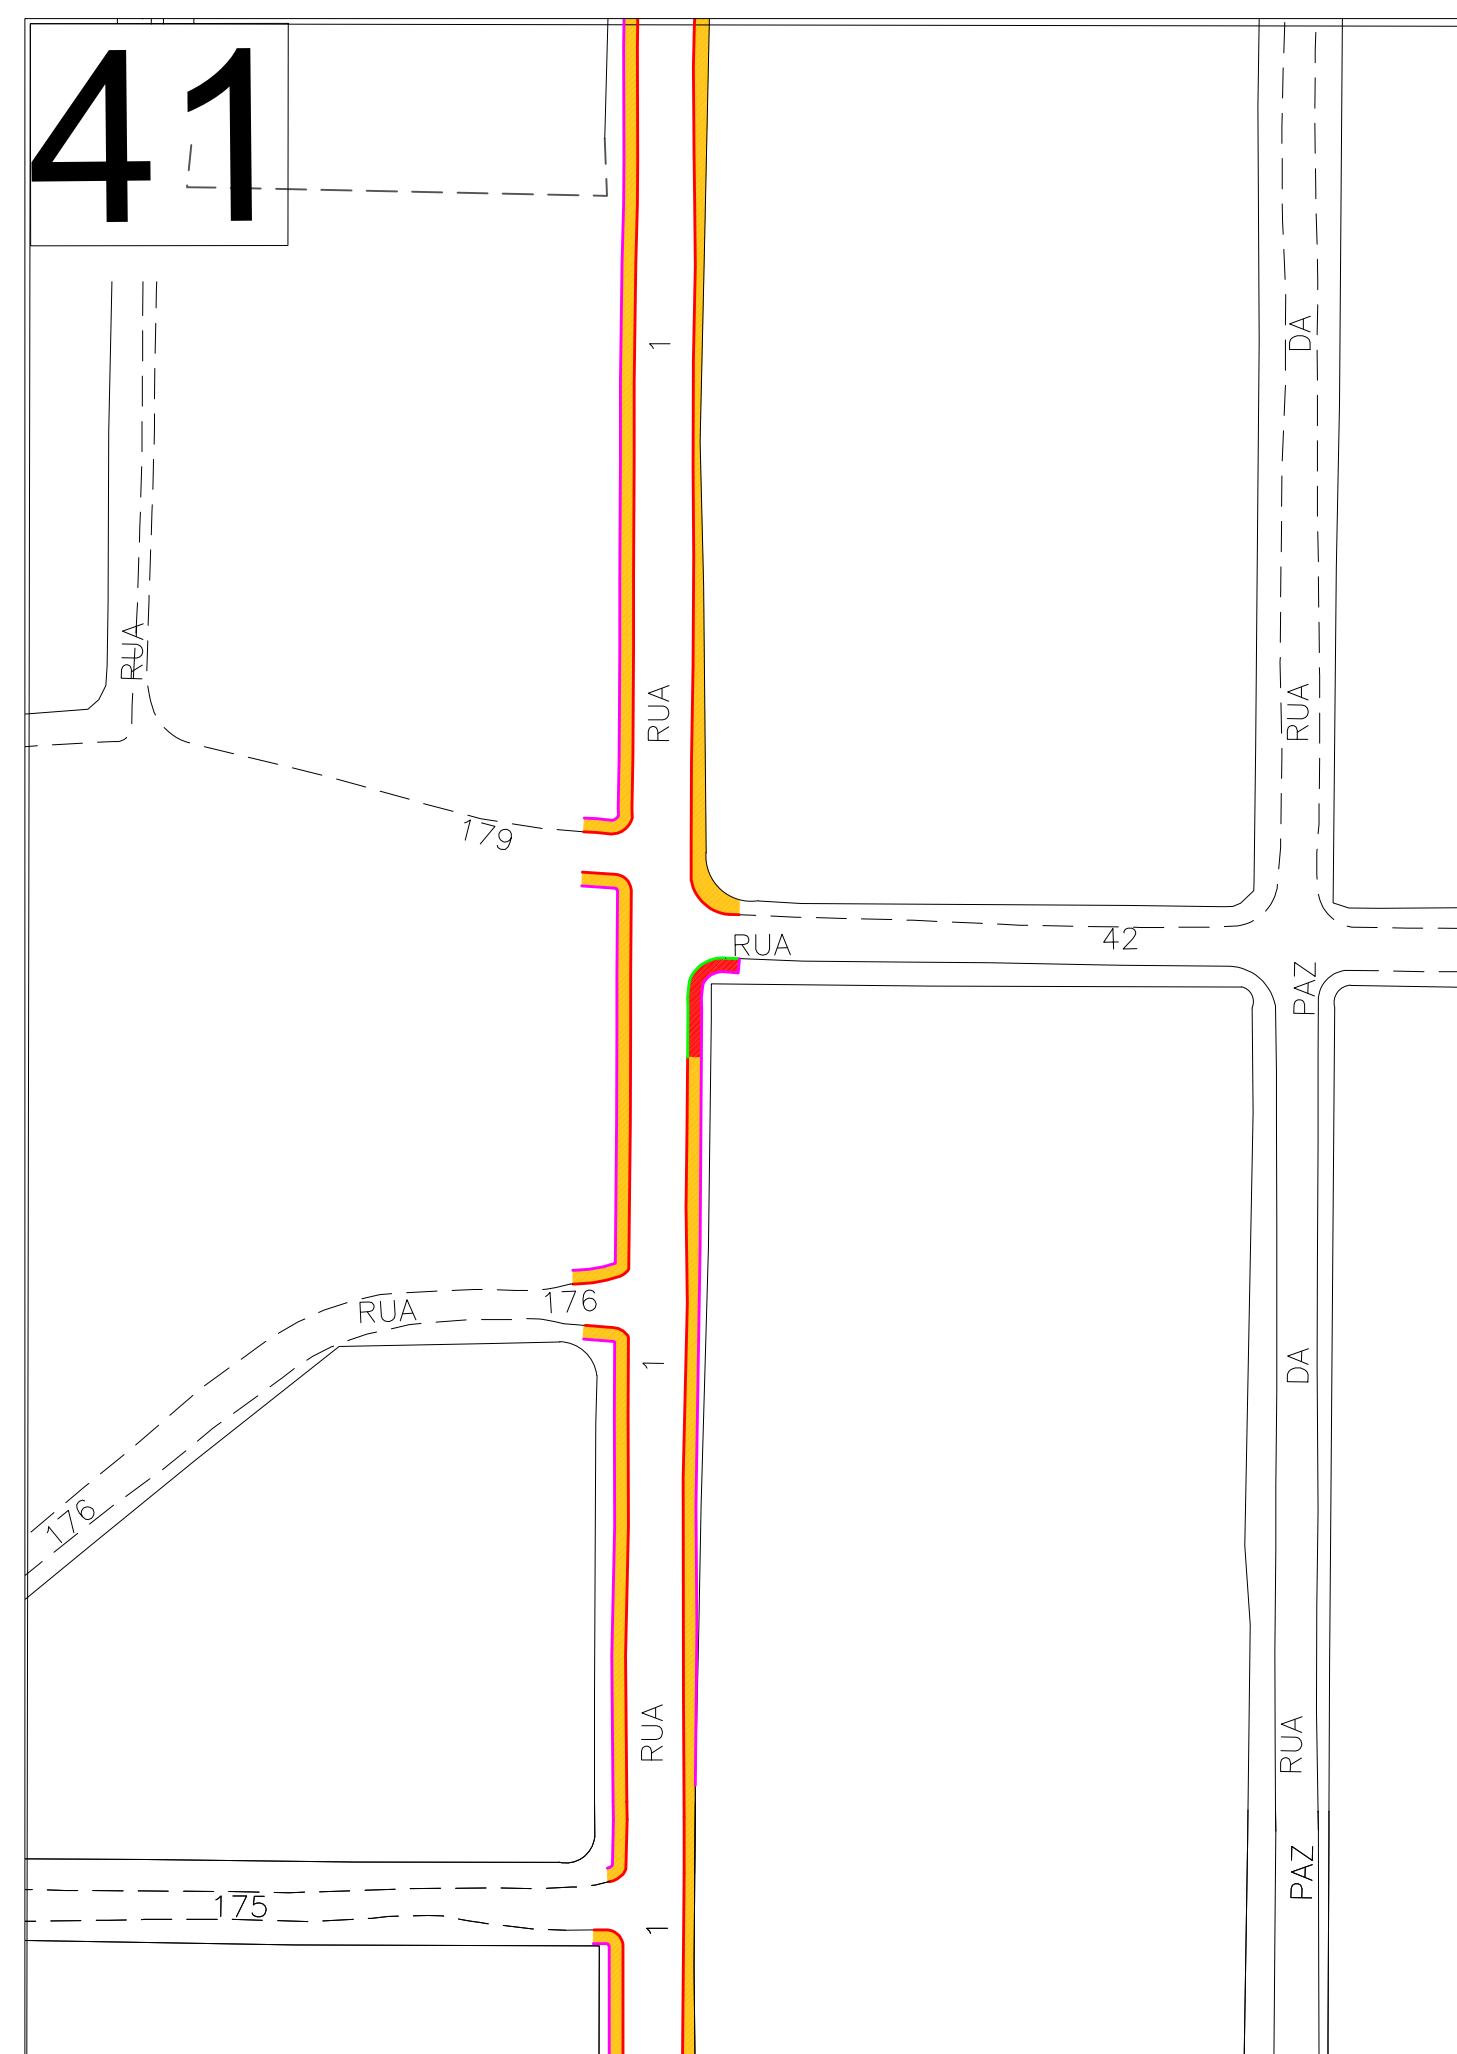
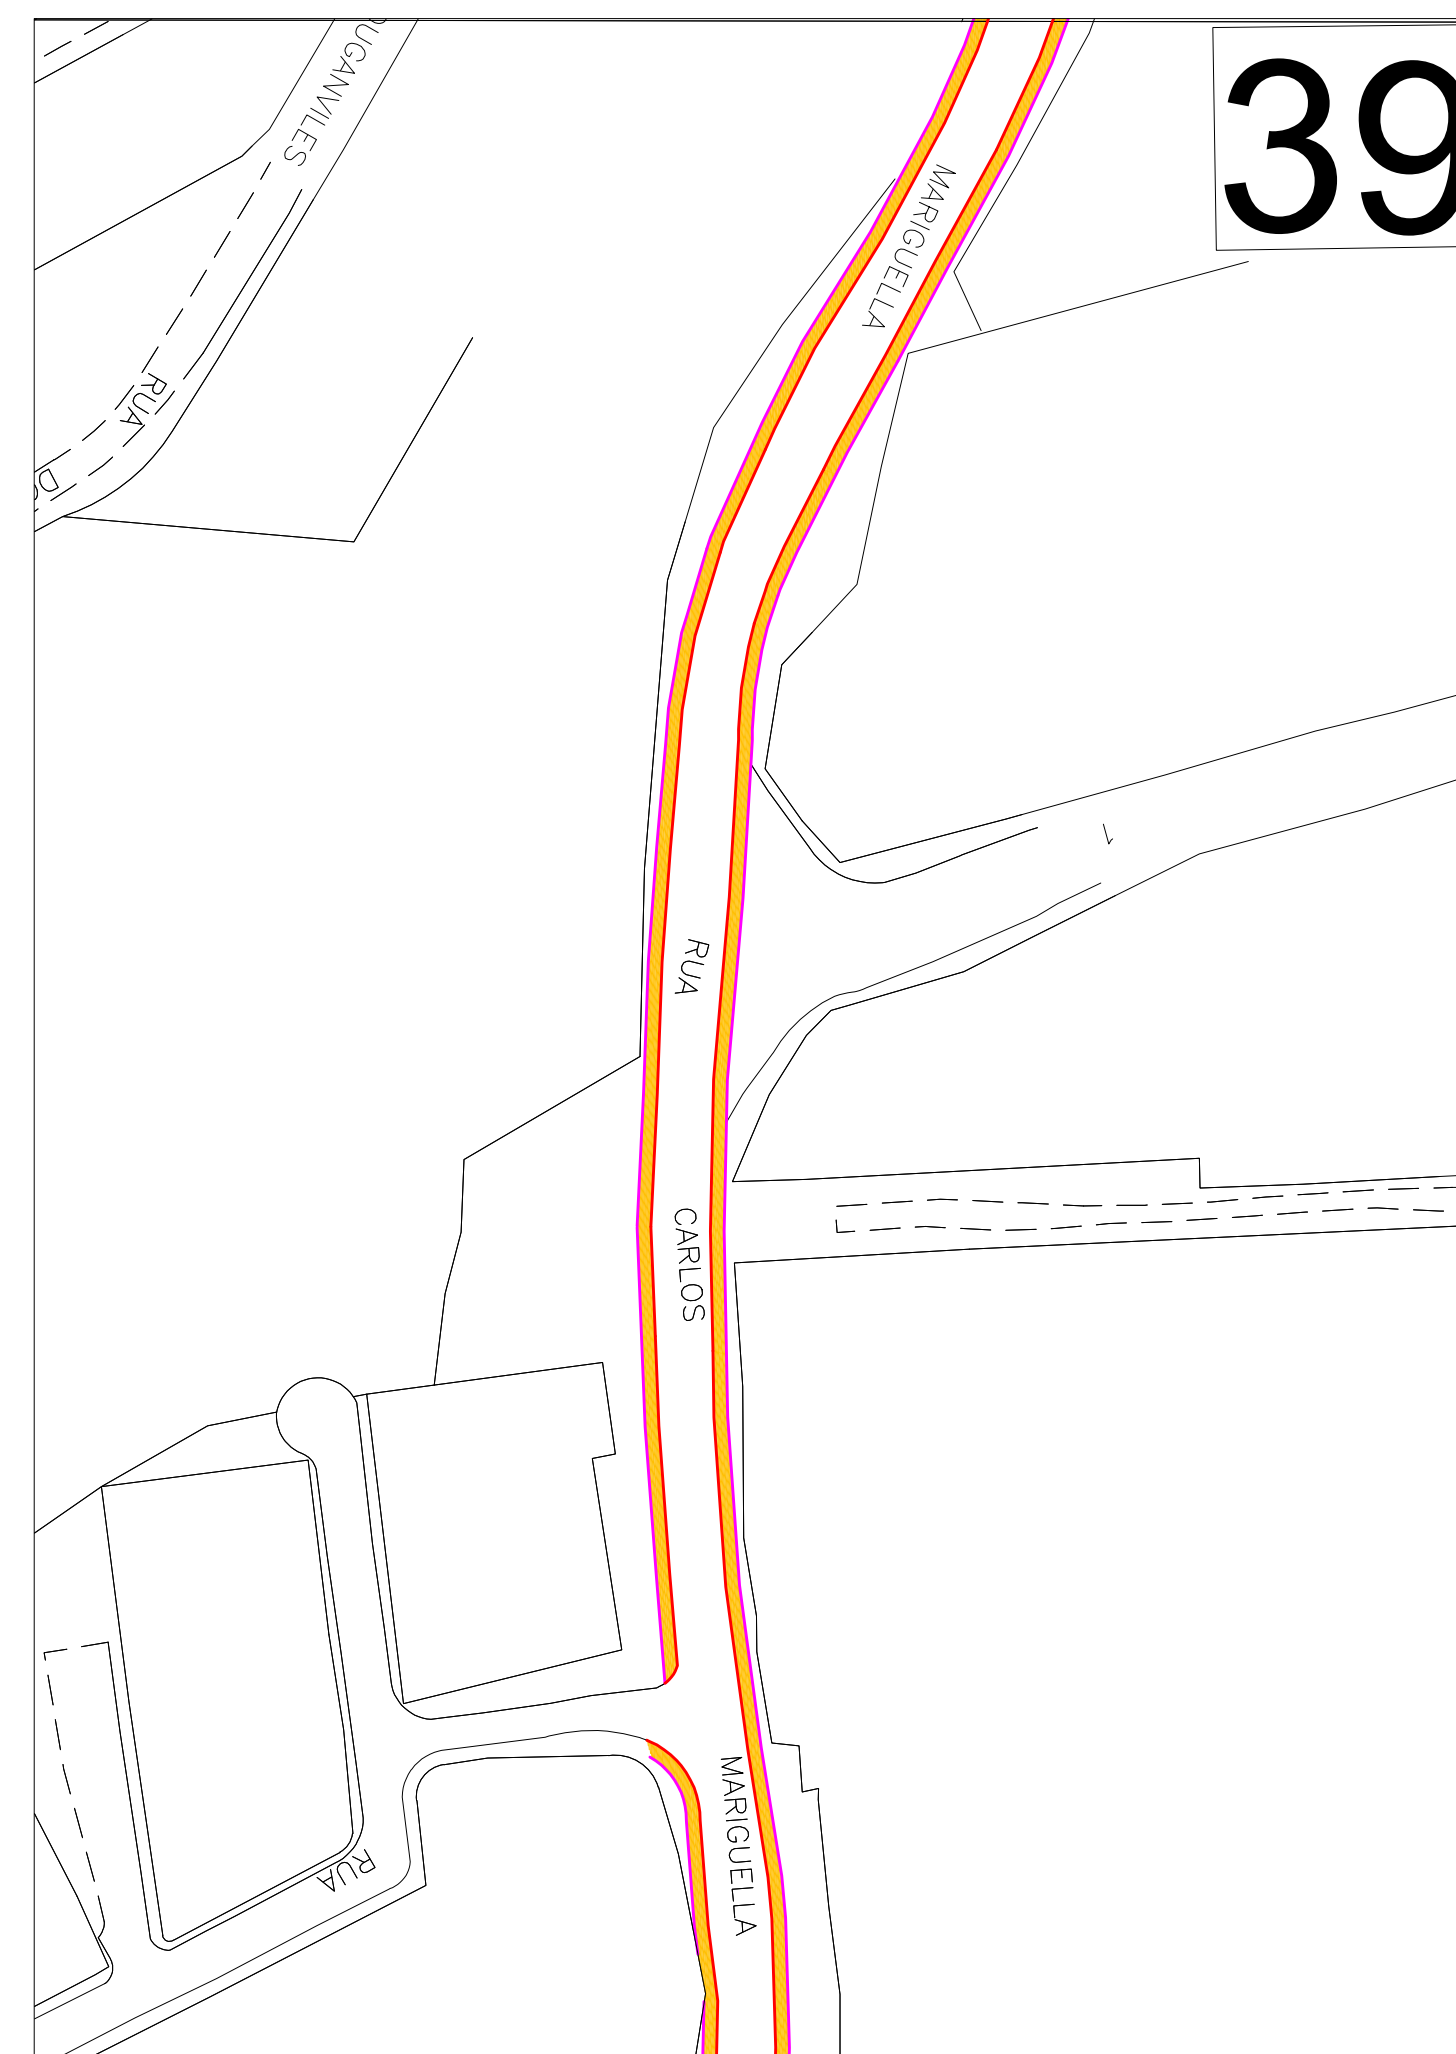


[illegible]

 SOMAR ALFONSO DA SILVA, PRESIDENTE DO COMITÊ DE OBRAS DE MARICÁ DIRETORIA DE OBRAS INDIRETAS  PREFEITURA DE MARICÁ #MaisPertoDeVocê		
	PRANCHA 07/14	ESCALA S/ESCALA
	DESENHO PLANTA BAIXA	DATA MAIO/2020
ENDEREÇO ITAIPUAÇU - MARICÁ - RJ		
PROJETO PROJETO DE CALÇADAS NAS RUAS CARLOS MARIGUELLA E 1 NOS TRECHOS 36, 37, 38, 39, 40 E 41		
PROJETO FLAVIO NOBRE MAT.: 500.046	DIRETOR OPERACIONAL DE OBRAS INDIRETAS DALTON NOBRE VILELA MAT.: 500.004	EQUIPE TÉCNICA LAIS PIRES THIAGO TORRES MAT.: 500.010 MAT.: 500.2