

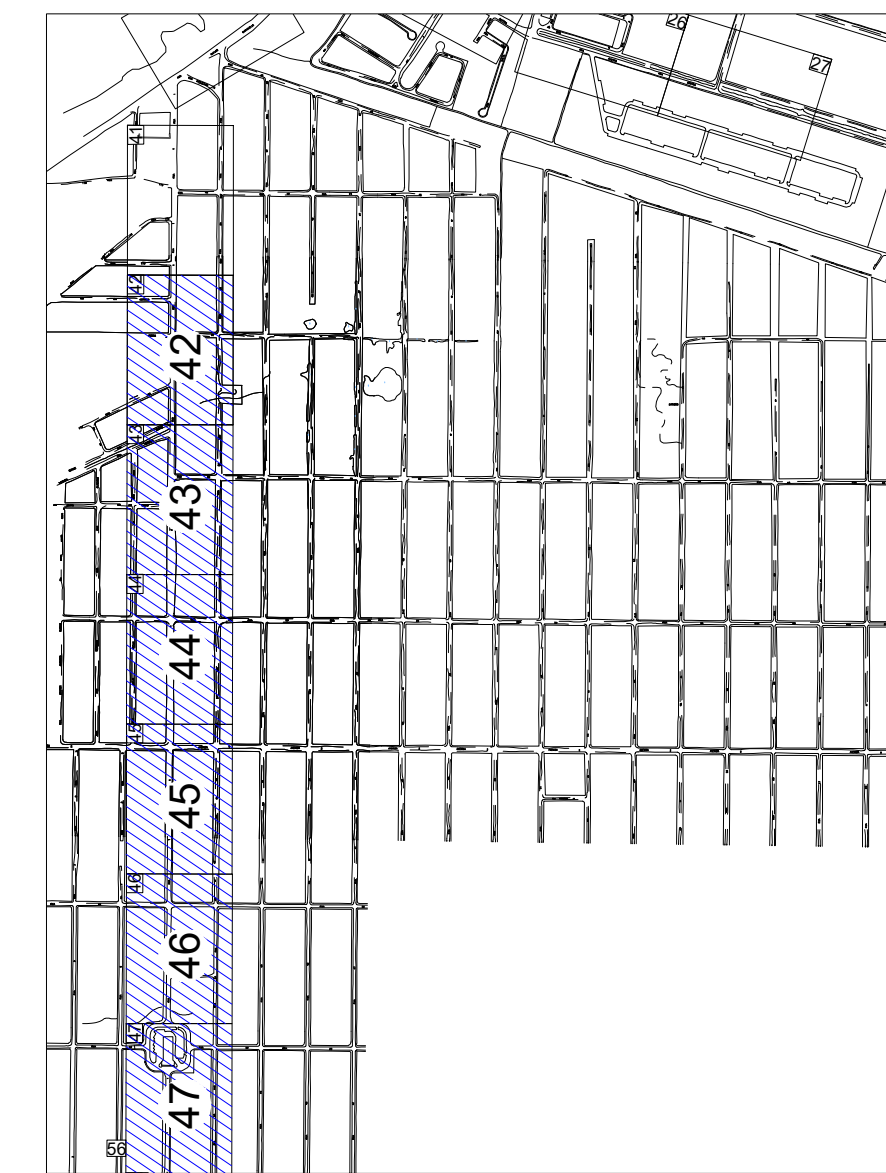
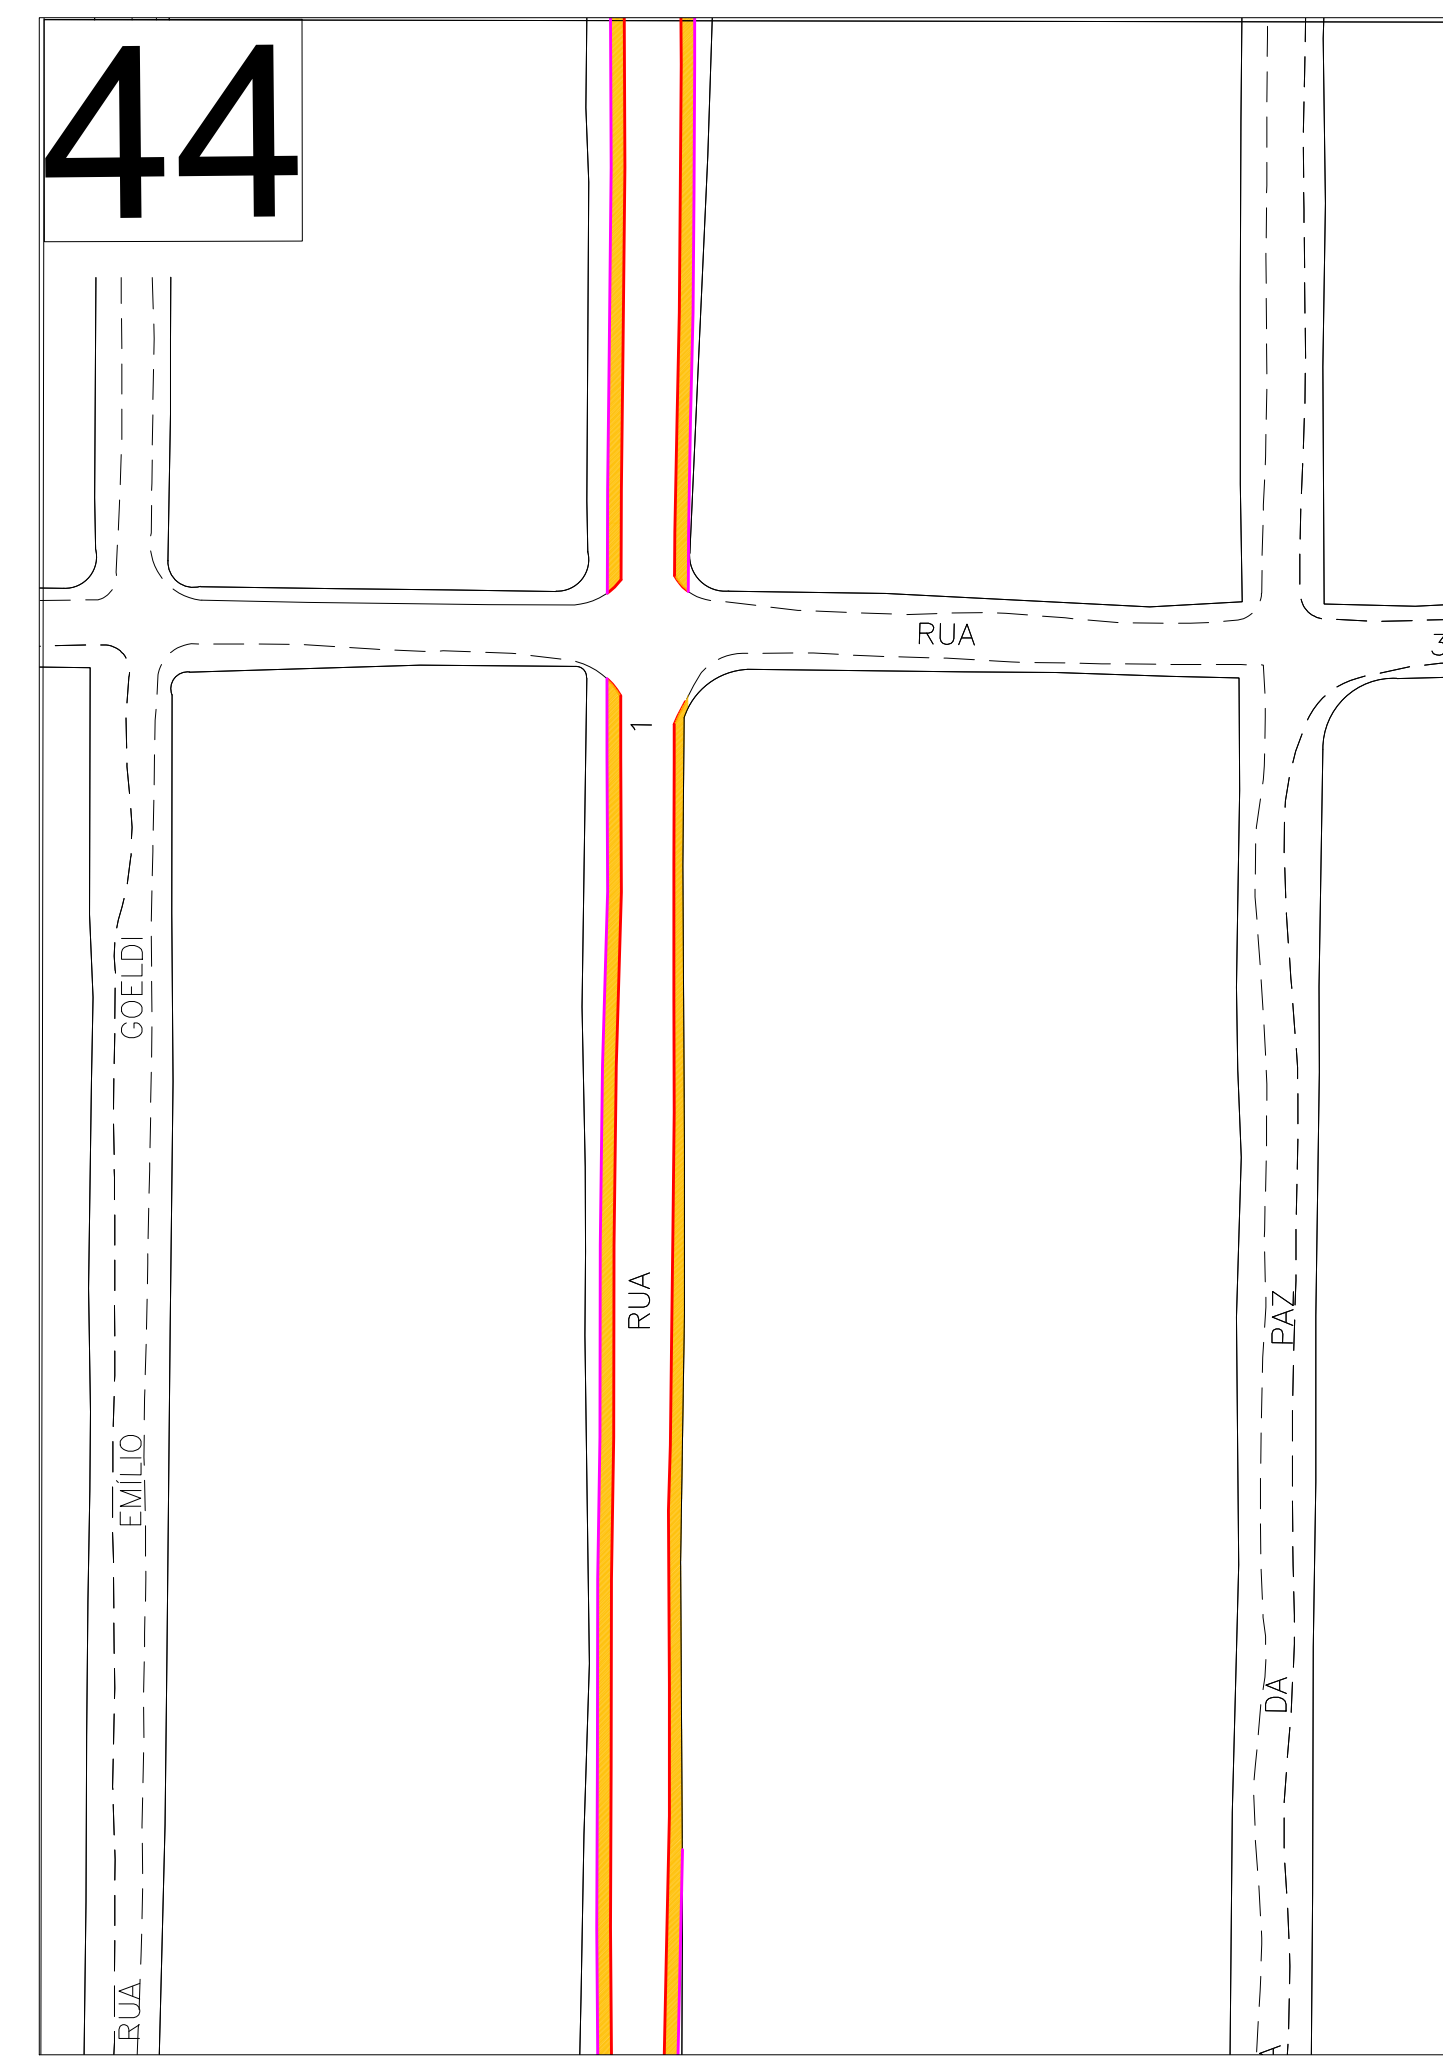
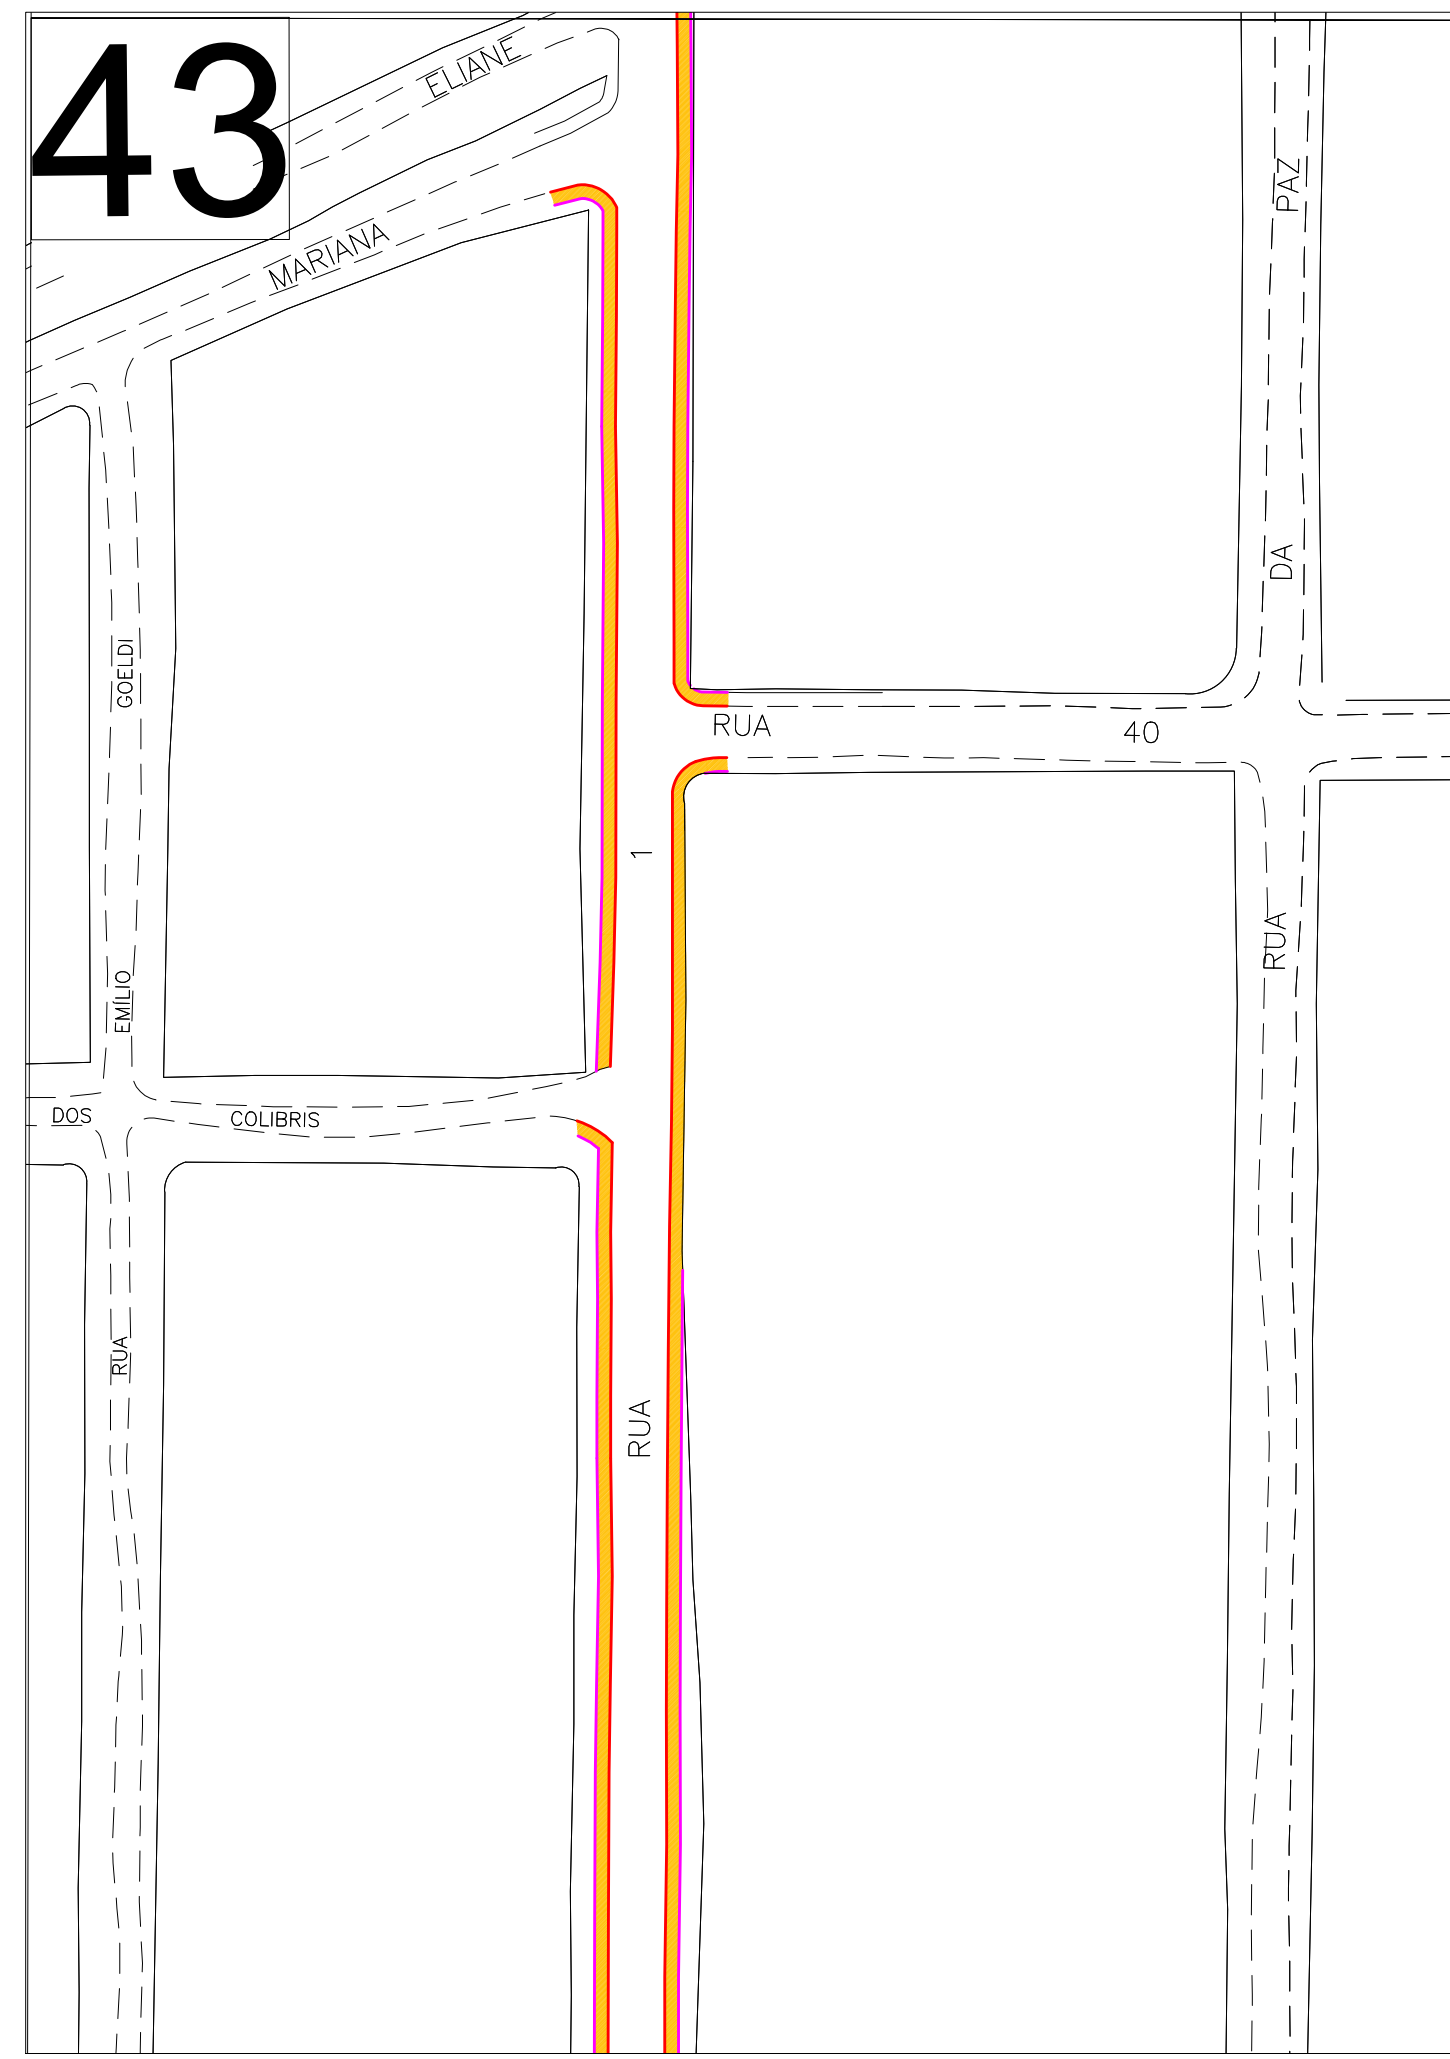
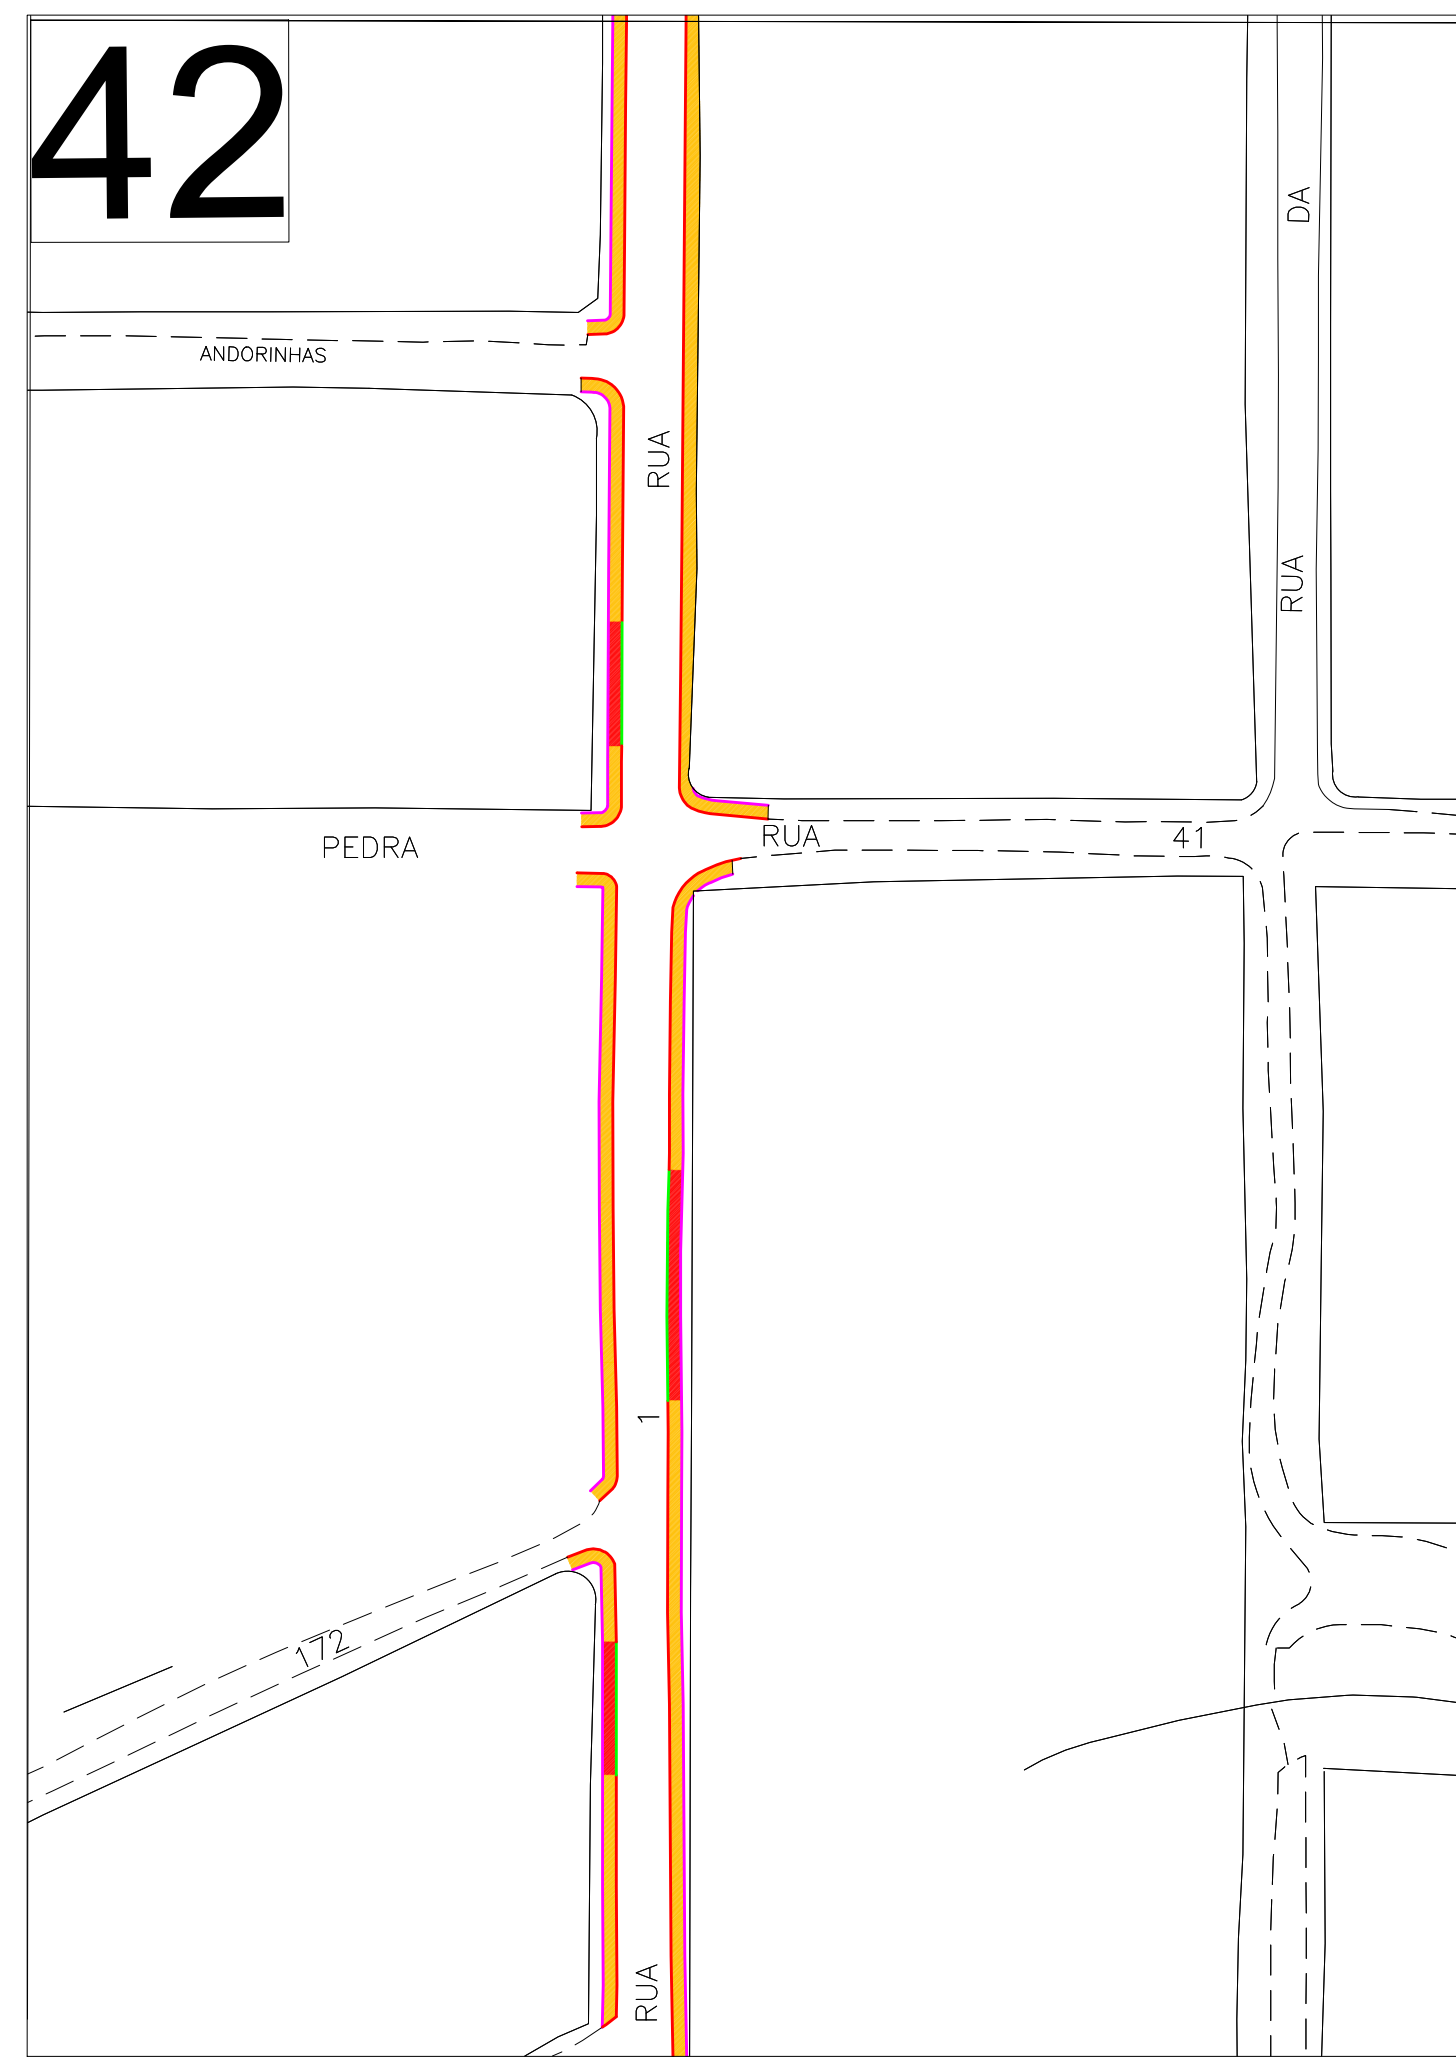
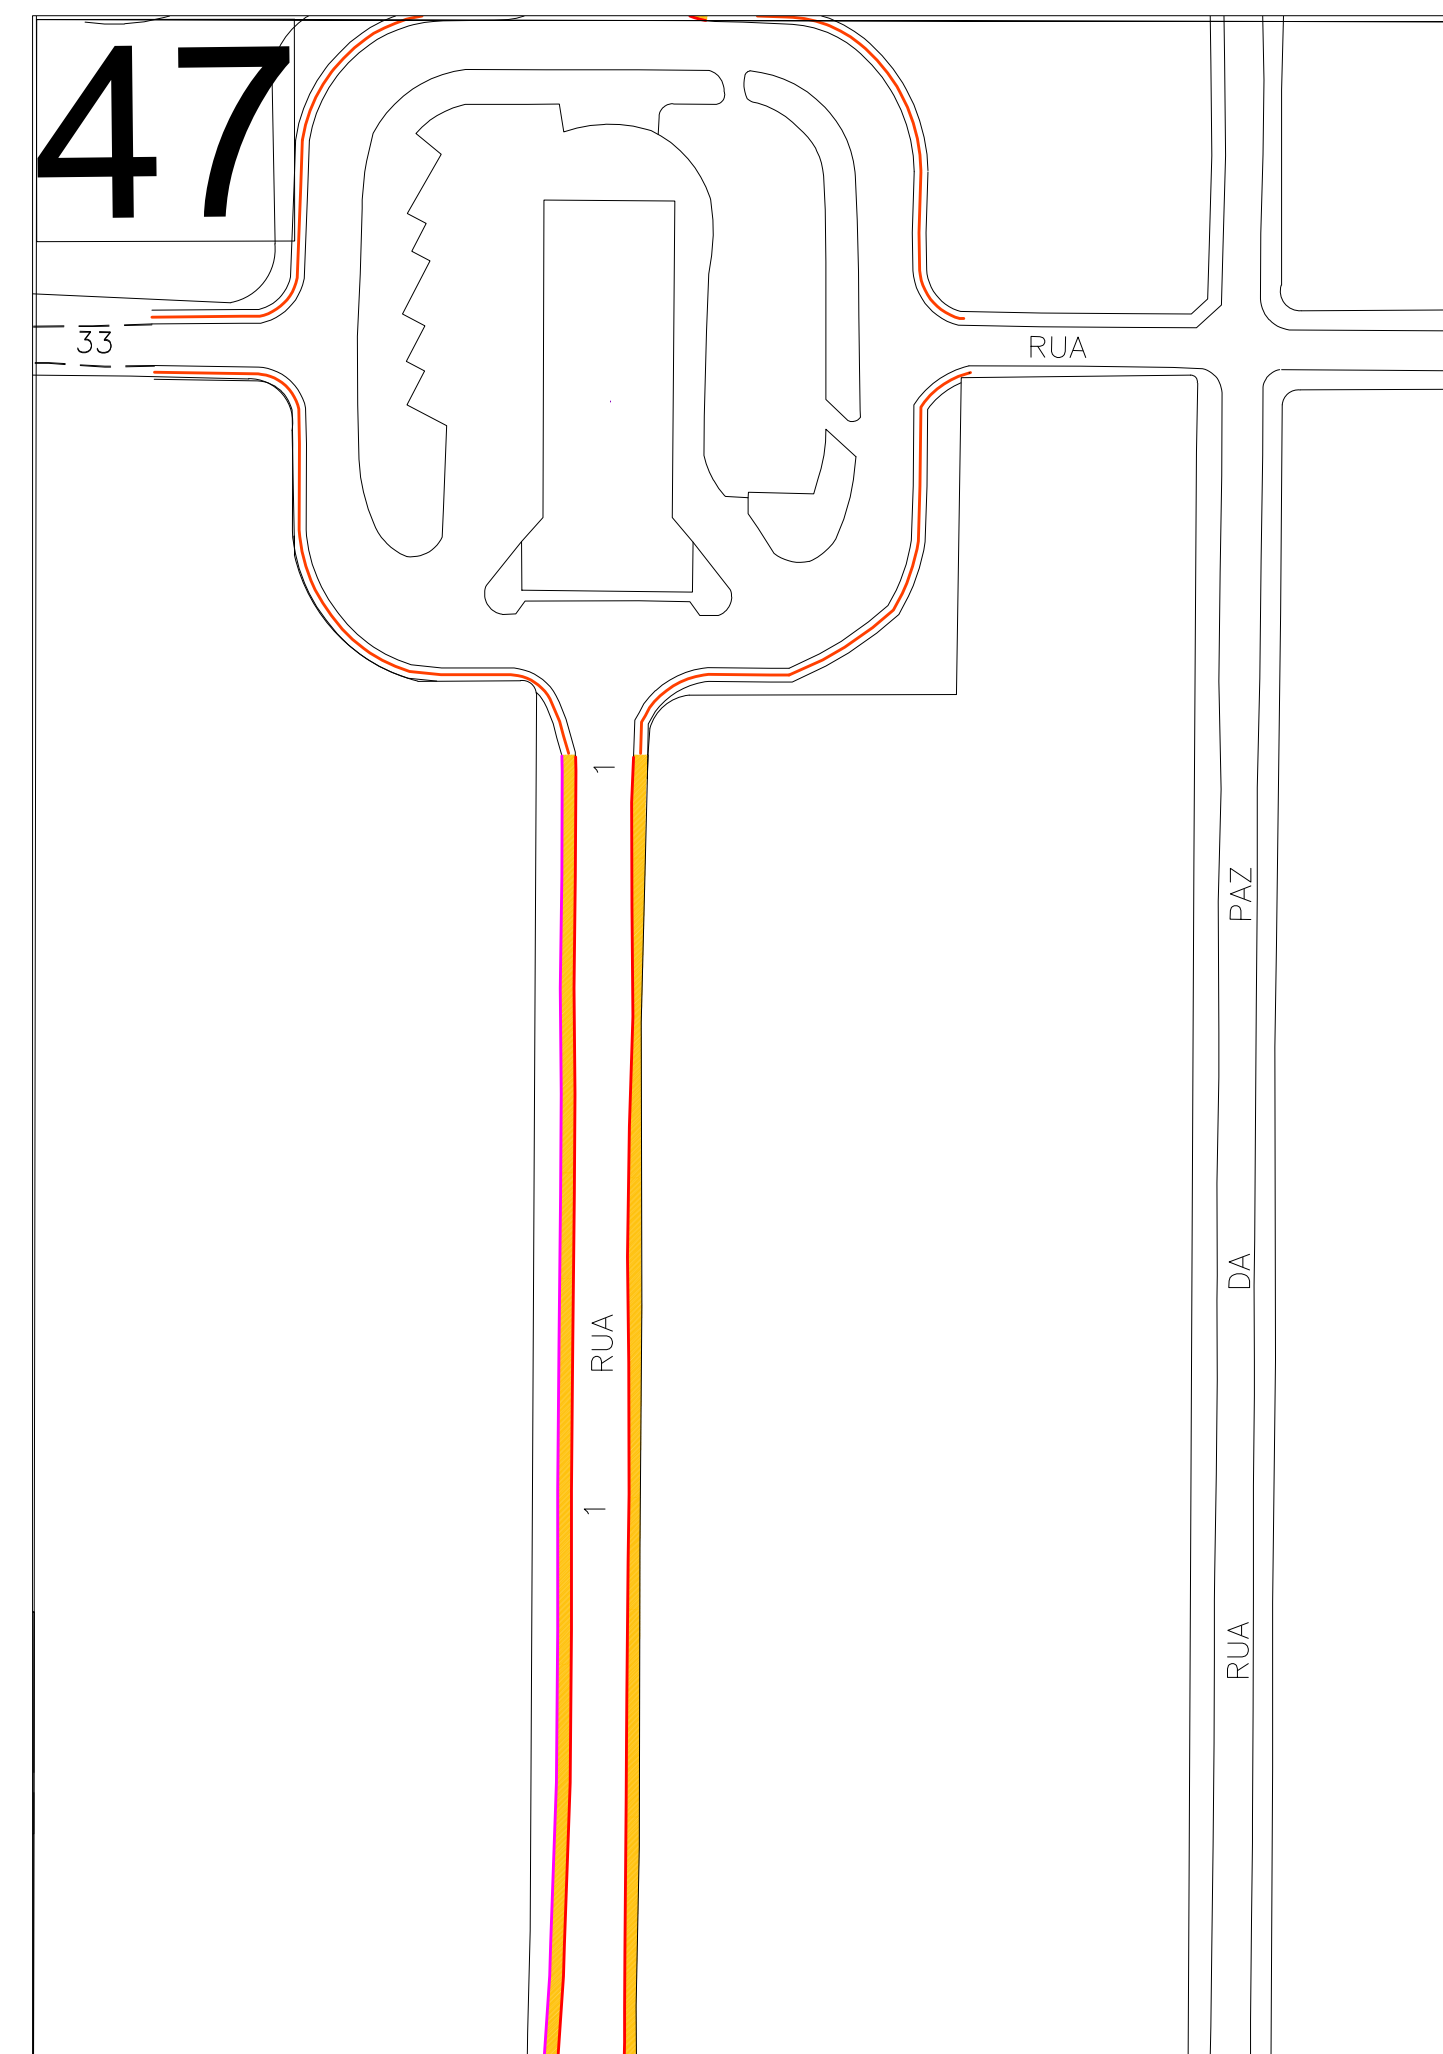
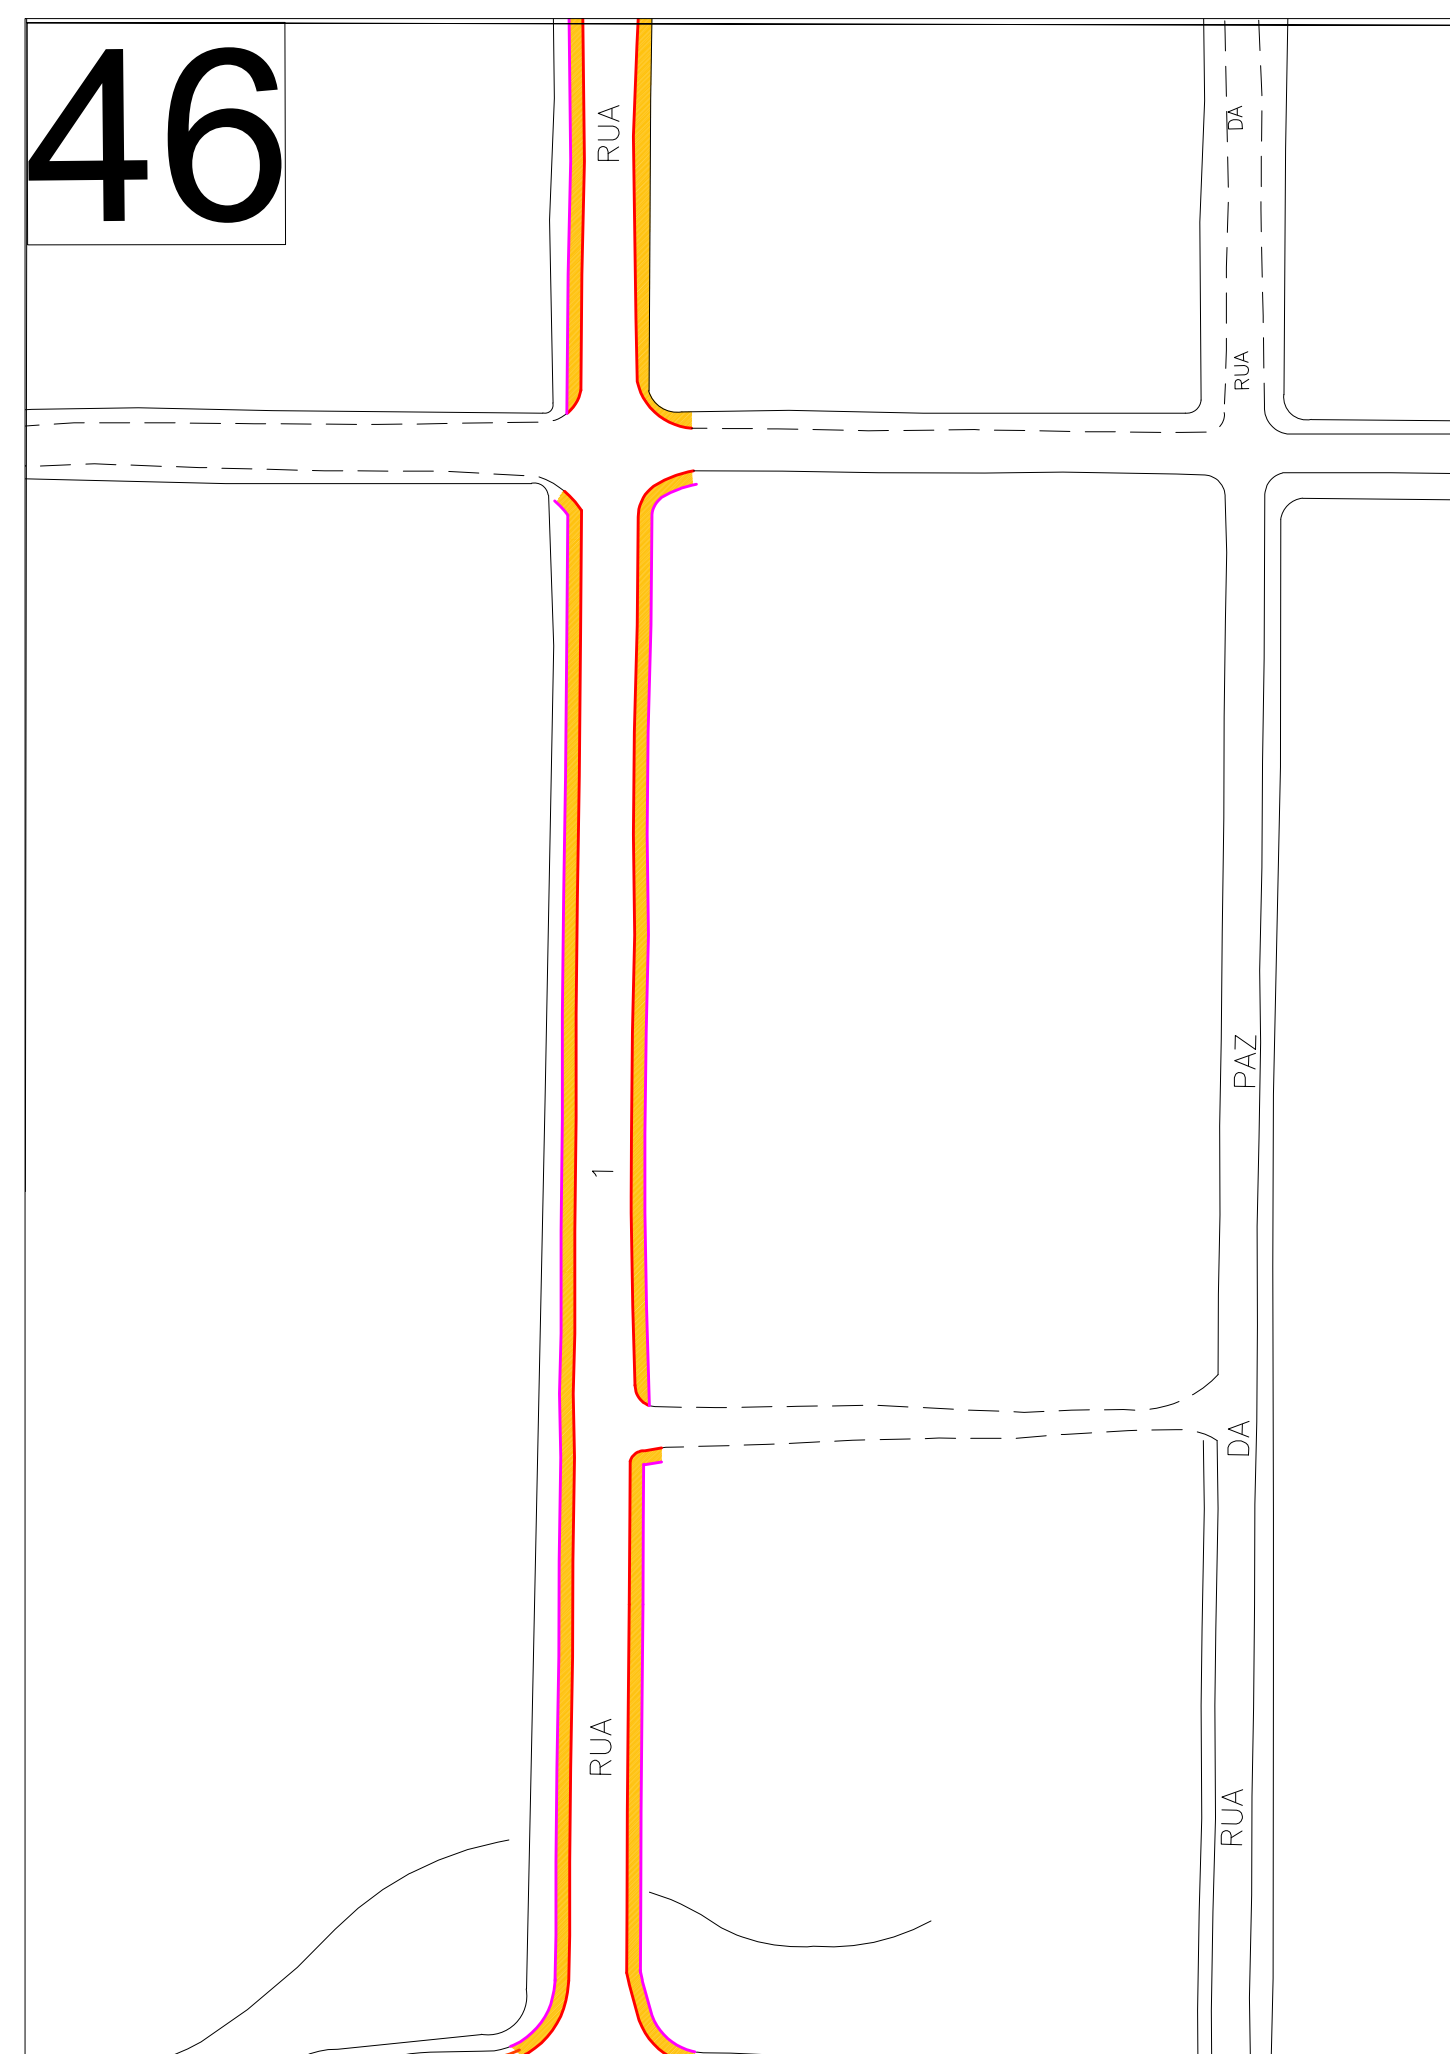


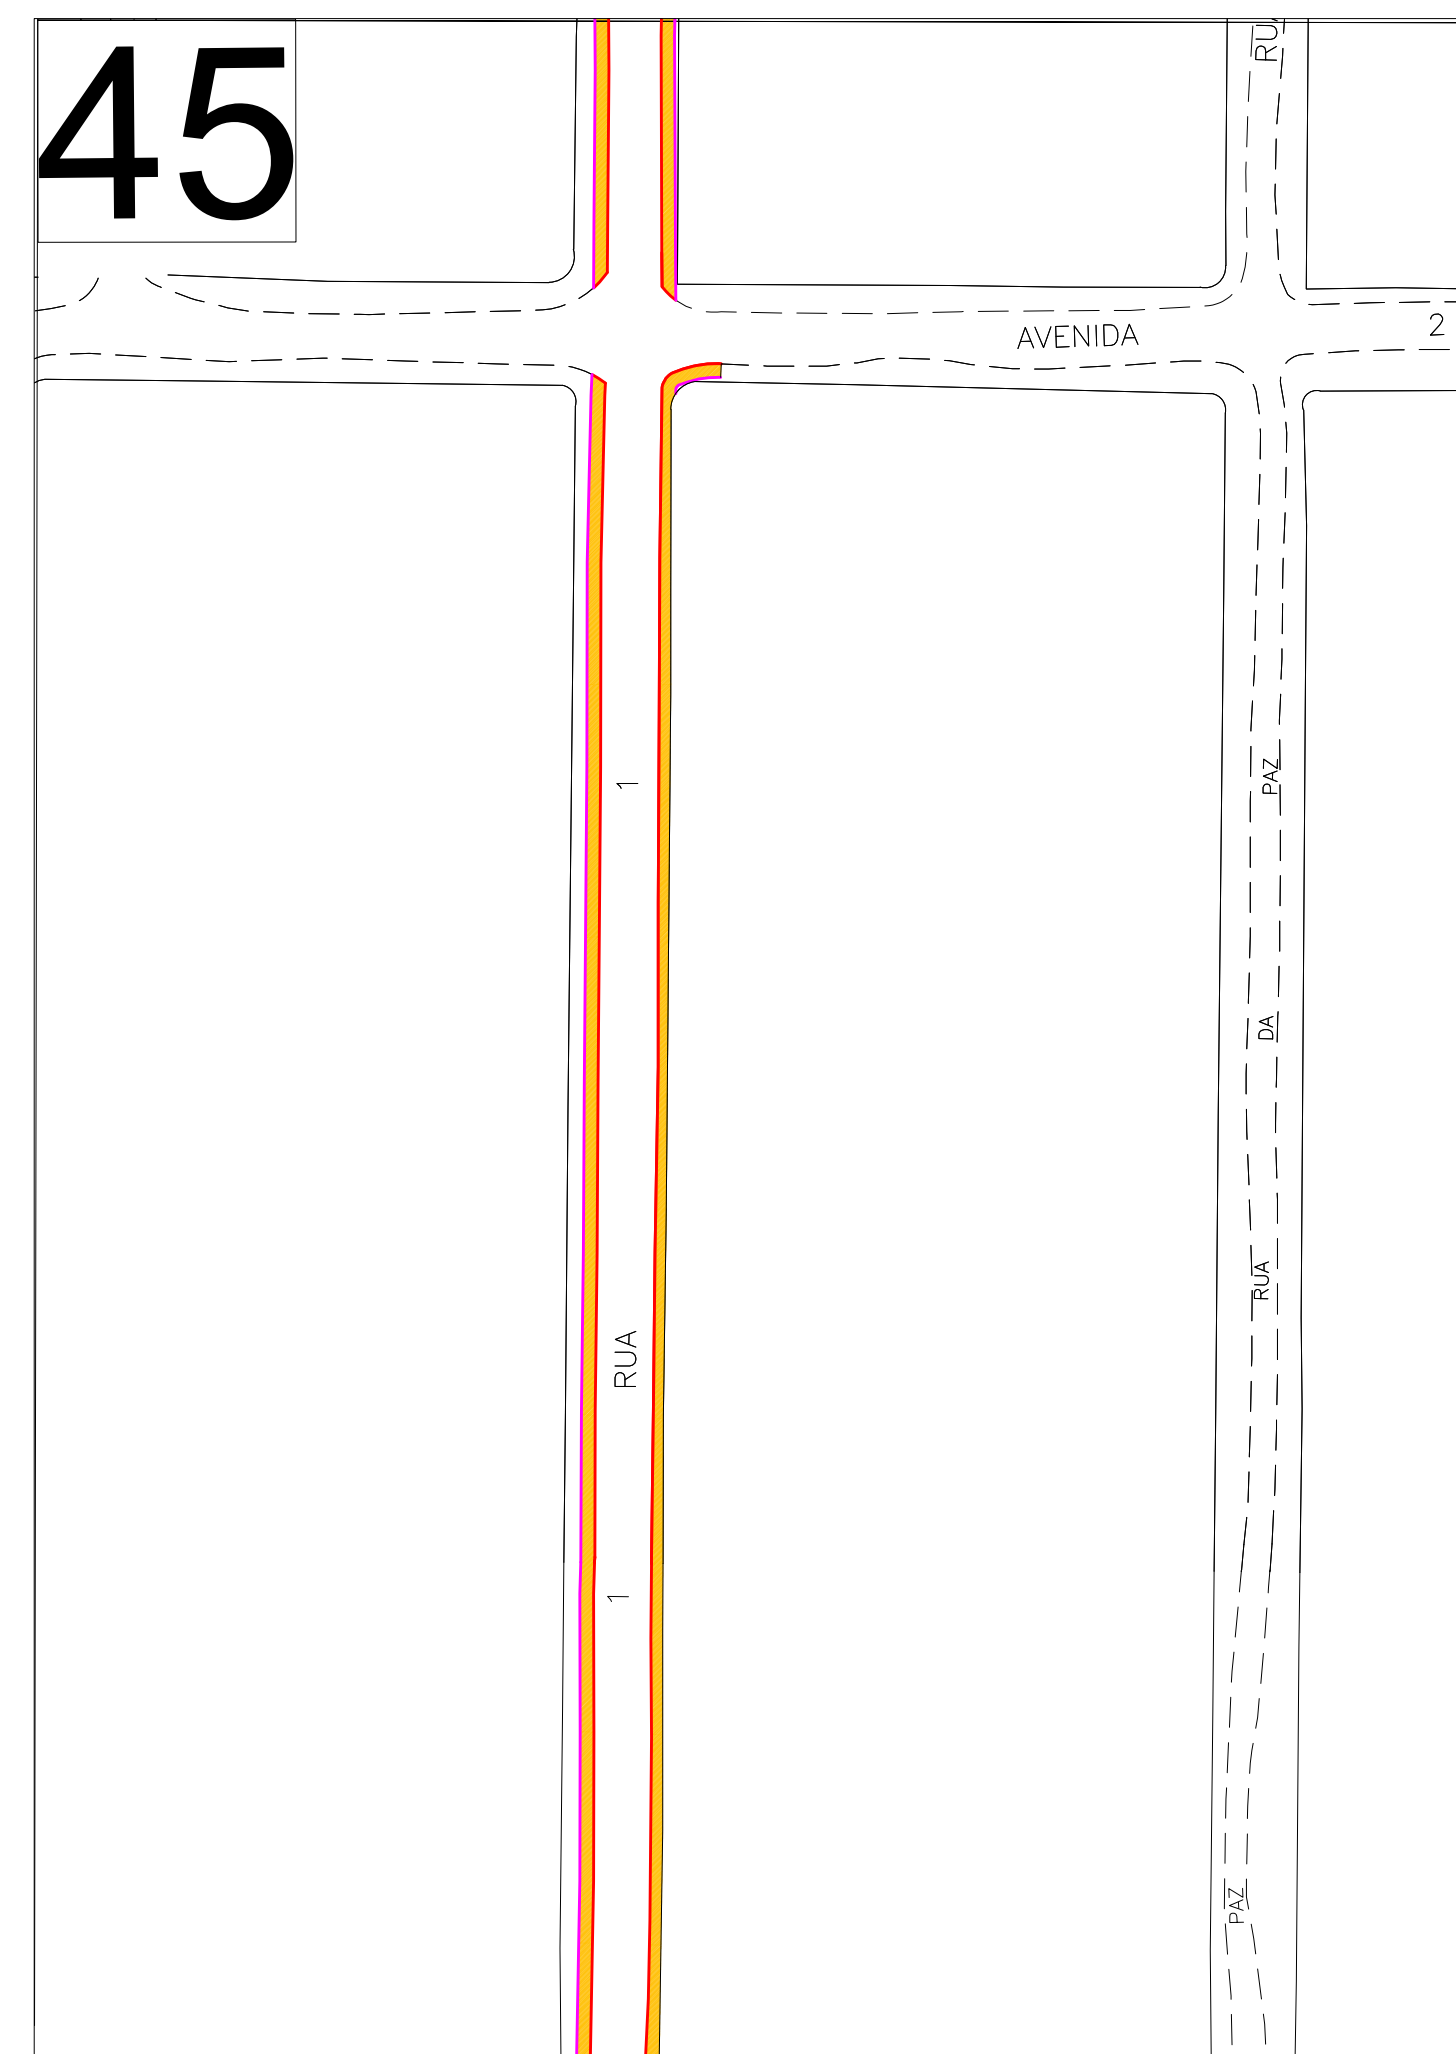

LEGENDA E QUANTITATIVO		
CAÇADA REEXISTENTE		142,46m²
DEMOLIÇÃO DE CAÇADA		6180,12m²
CAÇADA EXISTENTE (SOMENTE COLOCAÇÃO DE PISO TÁTIL)		341,05m
MEDO FIO A EXECUTAR SEM REAPROVEITAMENTO		3225,35m
MEDO FIO A EXECUTAR COM REAPROVEITAMENTO		70,72m³
MEDO FIO EXISTENTE SEM NECESSIDADE DE REPARO		0,0m³
TENTO		2.391,88m

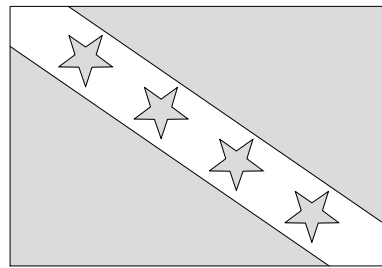

 SOMAR ALFONSO ARRAÚZ, GOVERNADOR DO ESTADO DO RIO DE JANEIRO DIRETORIA DE OBRAS INDIRETAS  PREFEITURA DE MARICÁ #MaisPertoDeVocê		
	PRANCHA 08/14	ESCALA S/ESCALA
	DESENHO PLANTA BAIXA	DATA MAIO/2020
ENDEREÇO ITAIPUAÇU - MARICÁ - RJ		
PROJETO PROJETO DE CALÇADAS NA RUA 1 TRECHOS 42, 43, 44, 45, 46 E 47		
PROJETO FLAVIO NOBRE MAT.: 500.046	DIRETOR OPERACIONAL DE OBRAS INDIRETAS DALTON NOBRE VILELA MAT.: 500.004	EQUIPE TÉCNICA LAIS PIRES THIAGO TORRES MAT.: 500.010 MAT.: 500.022