




60

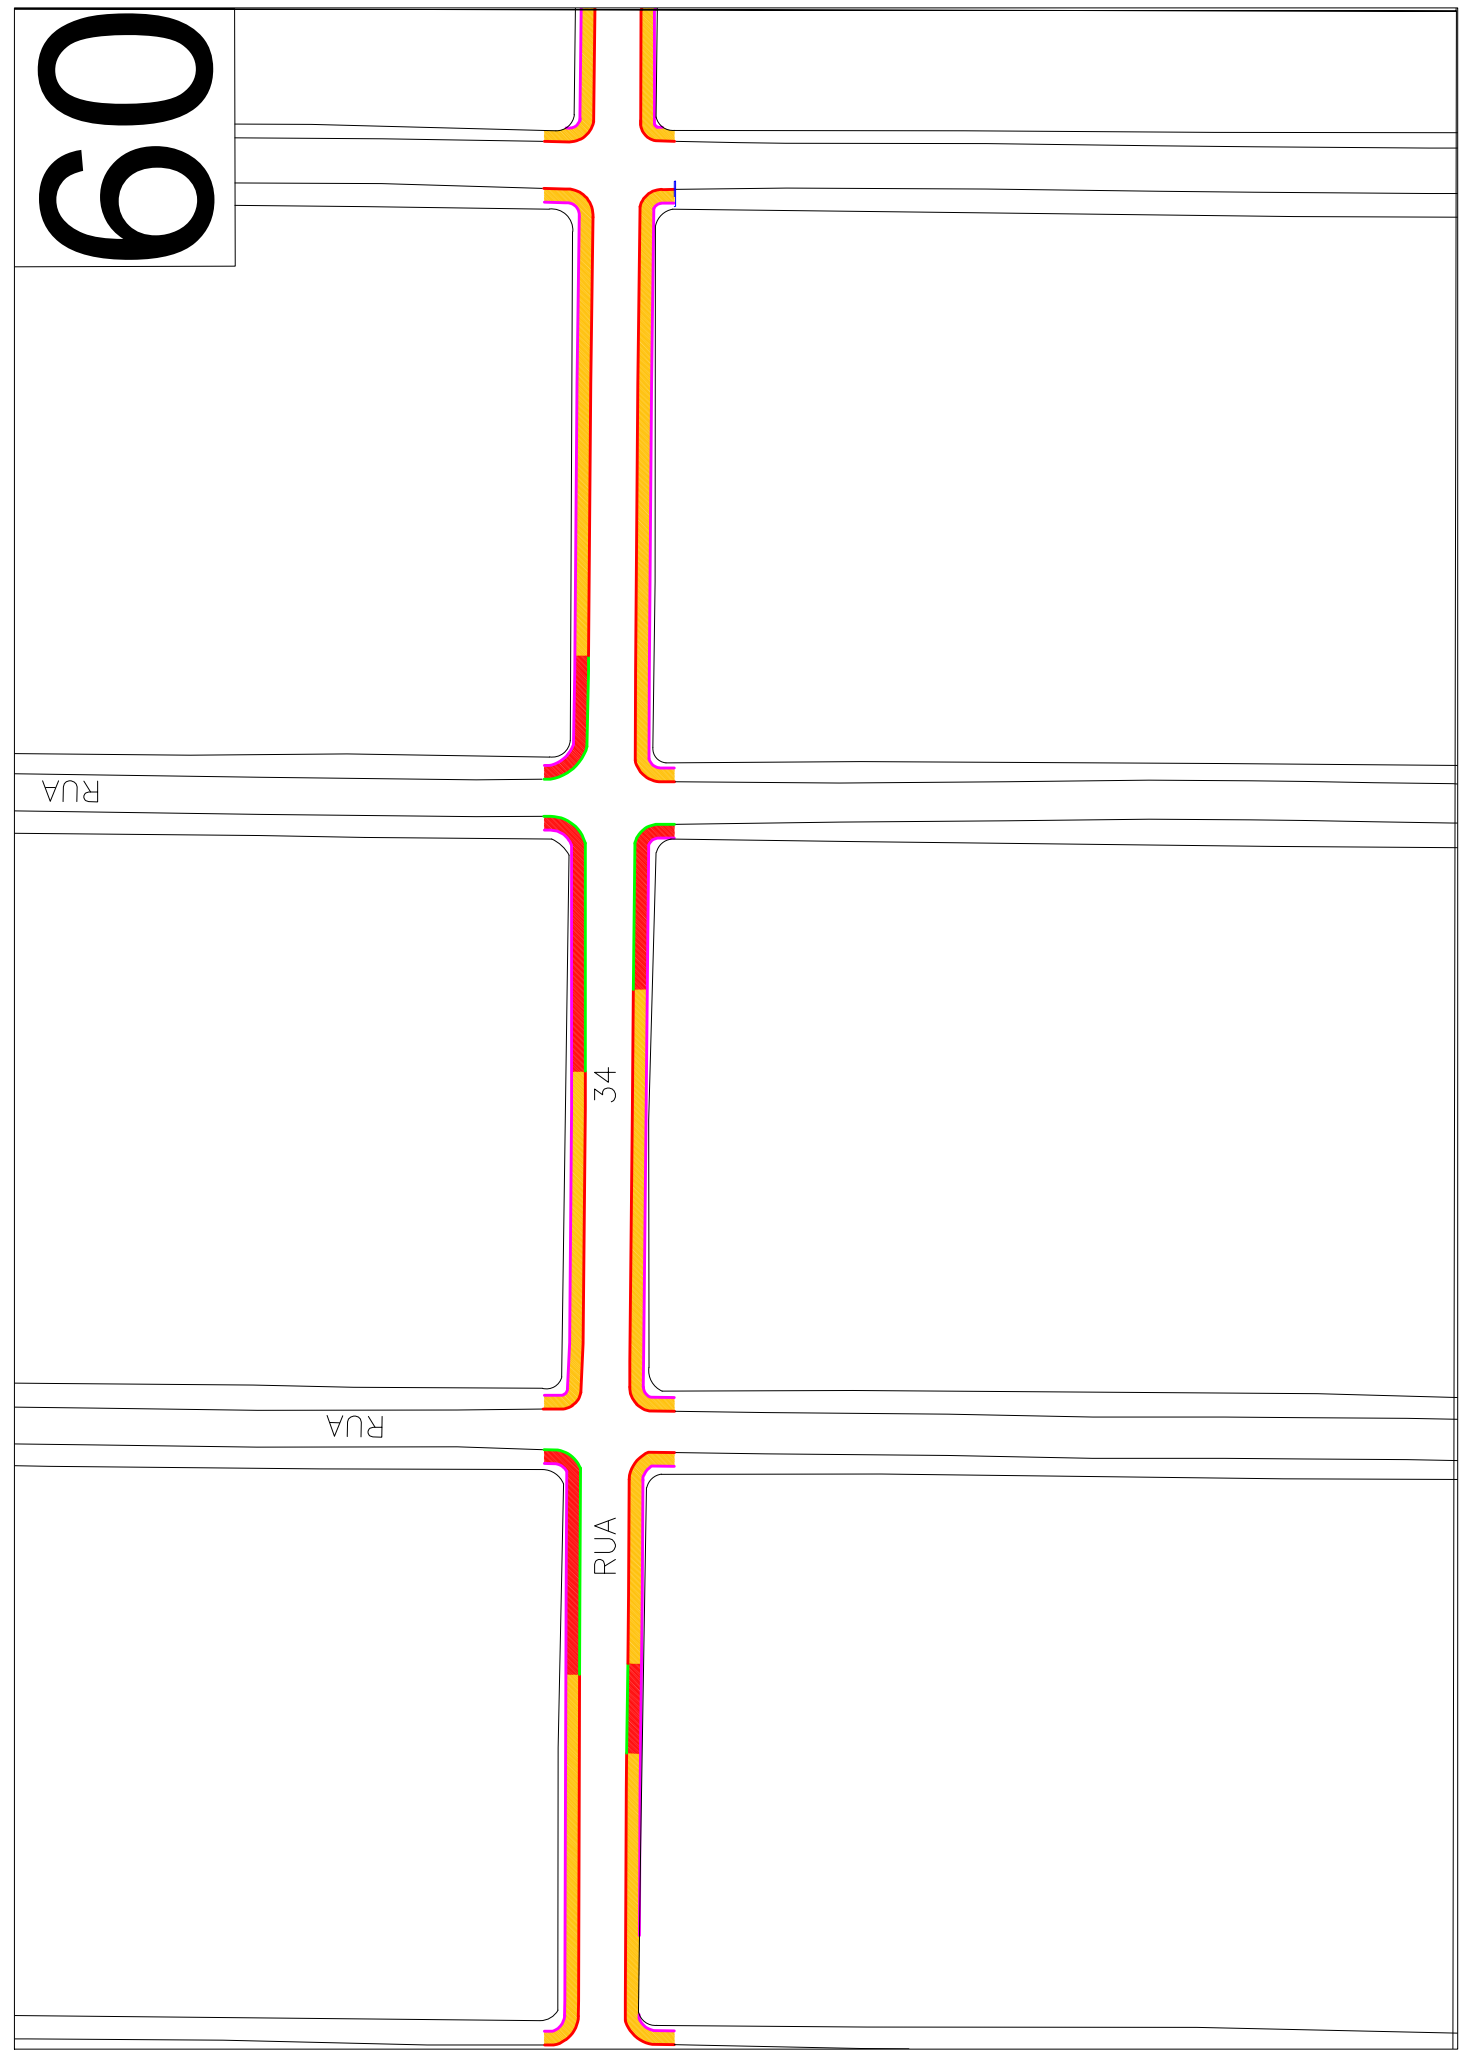


61

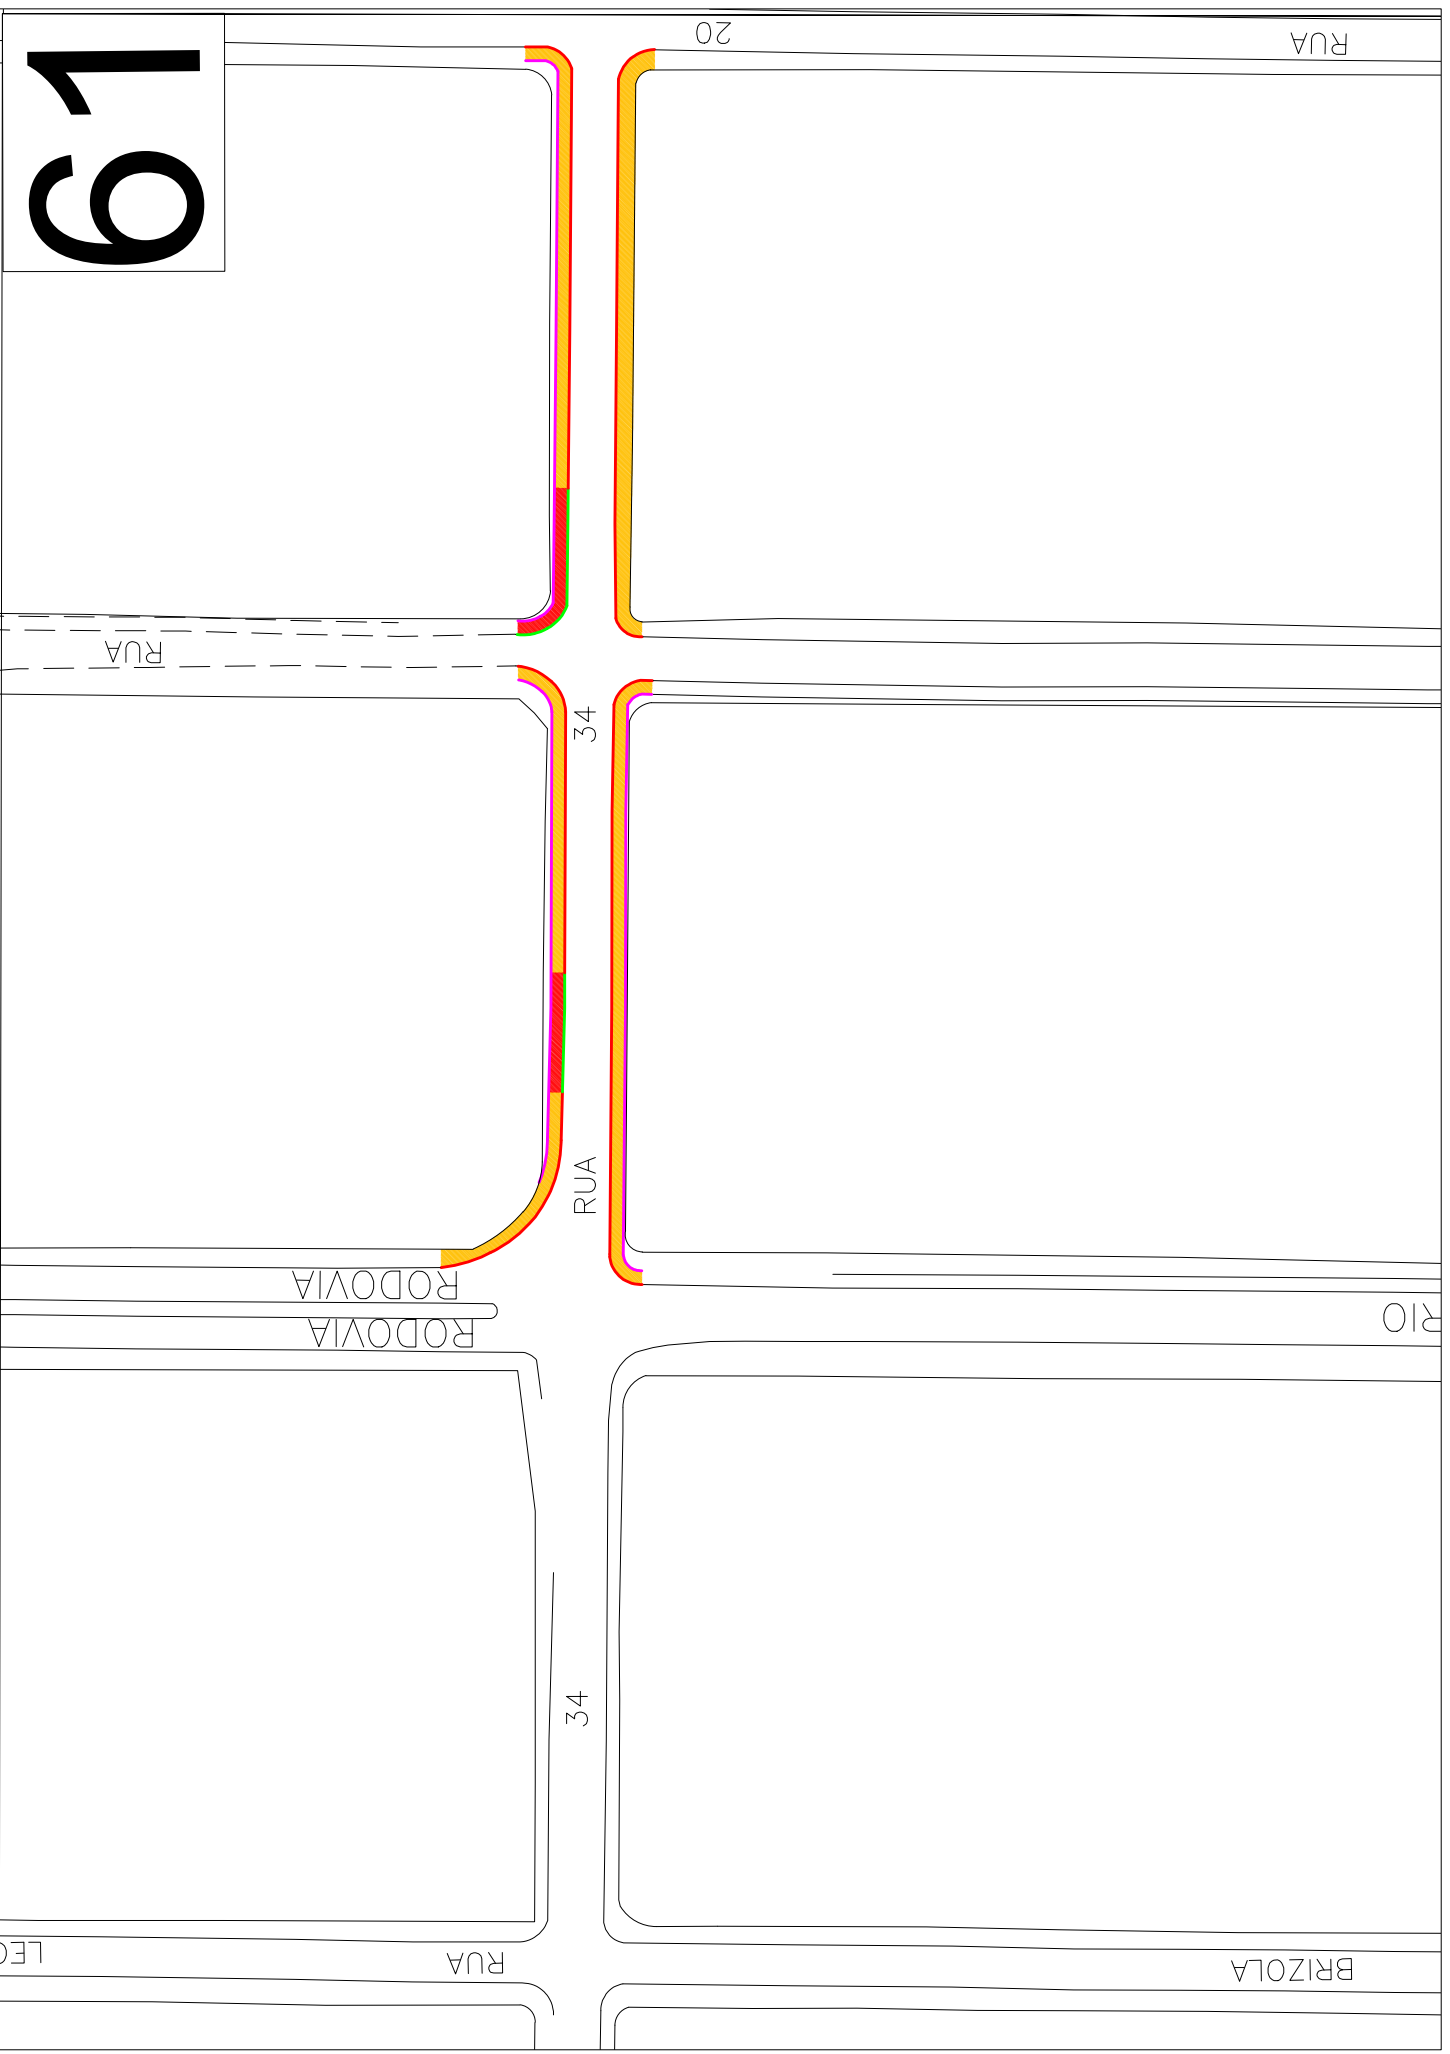

62

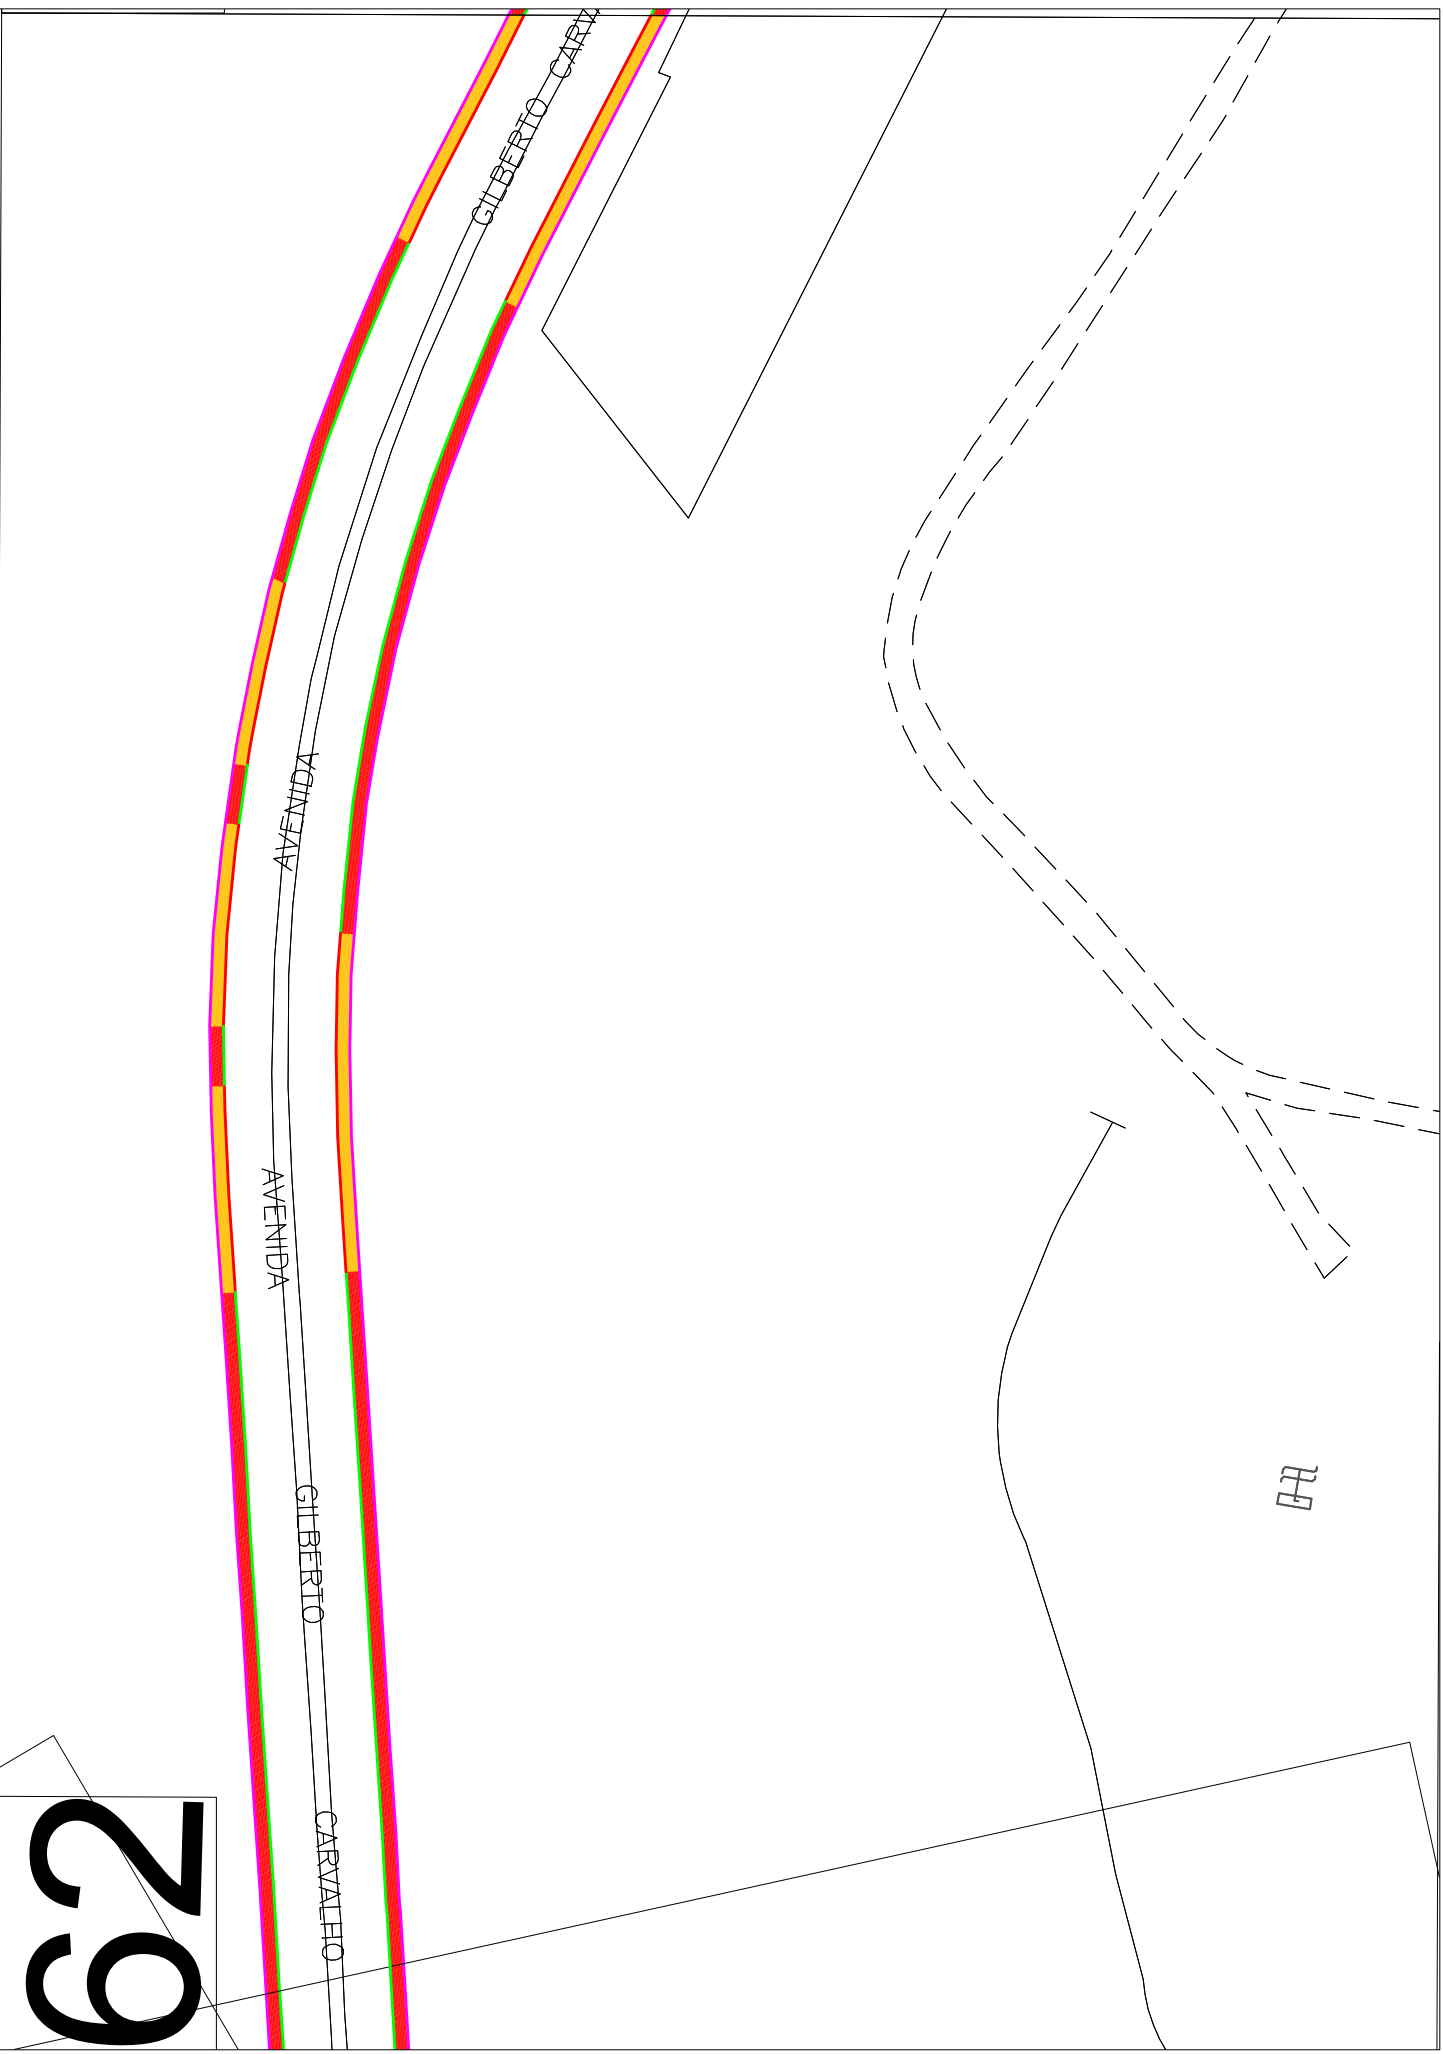


63

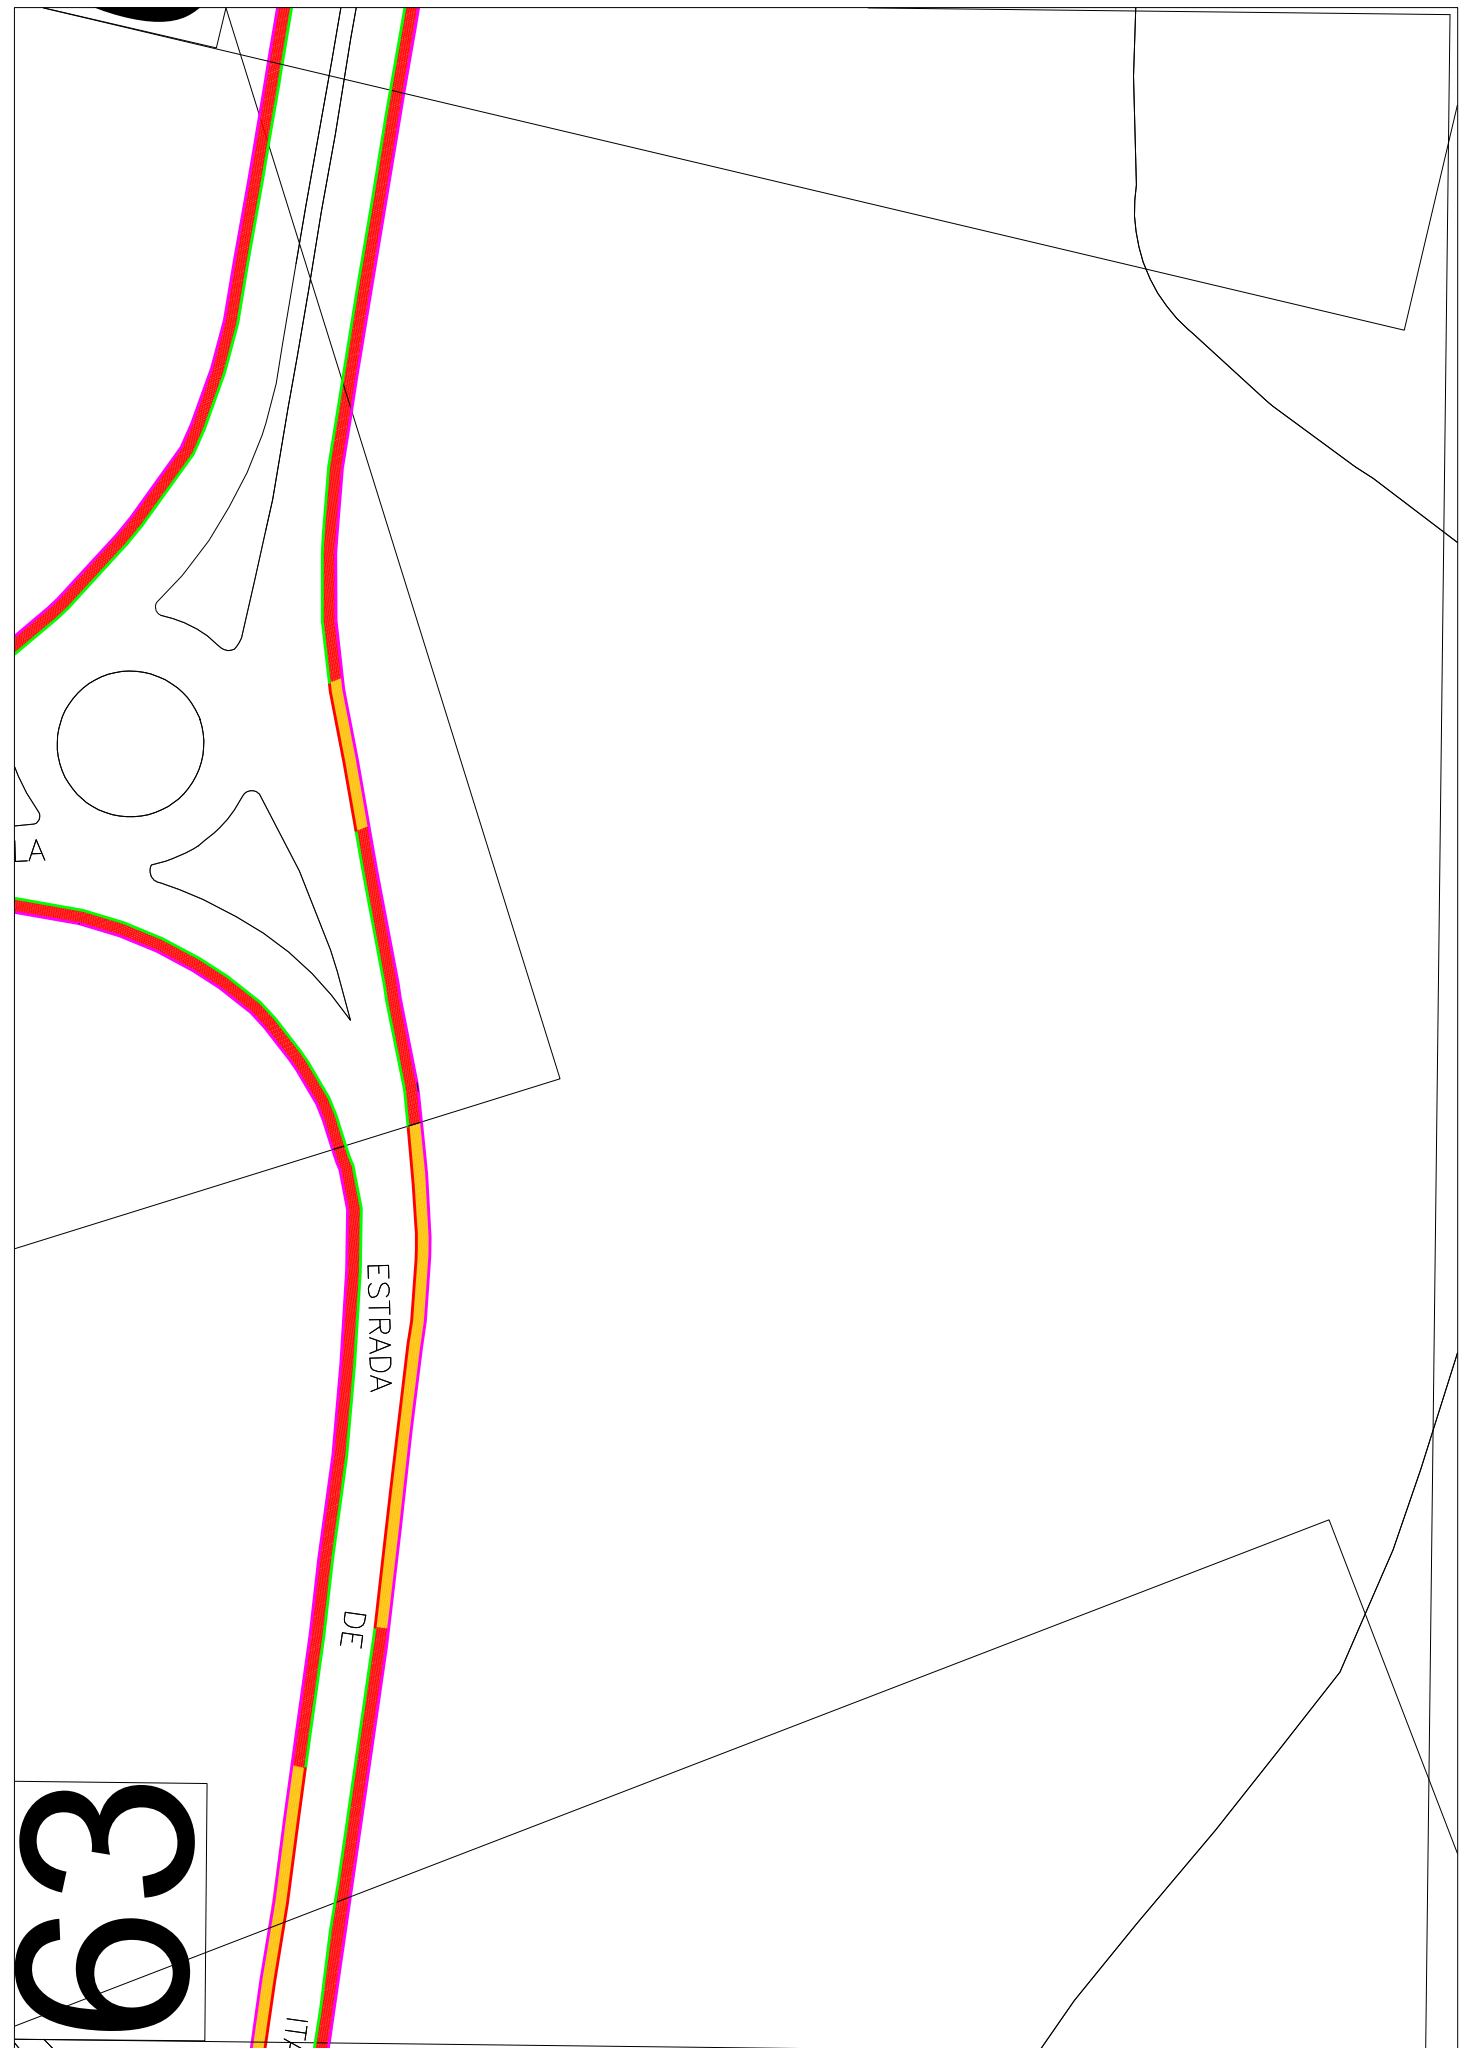

64



65

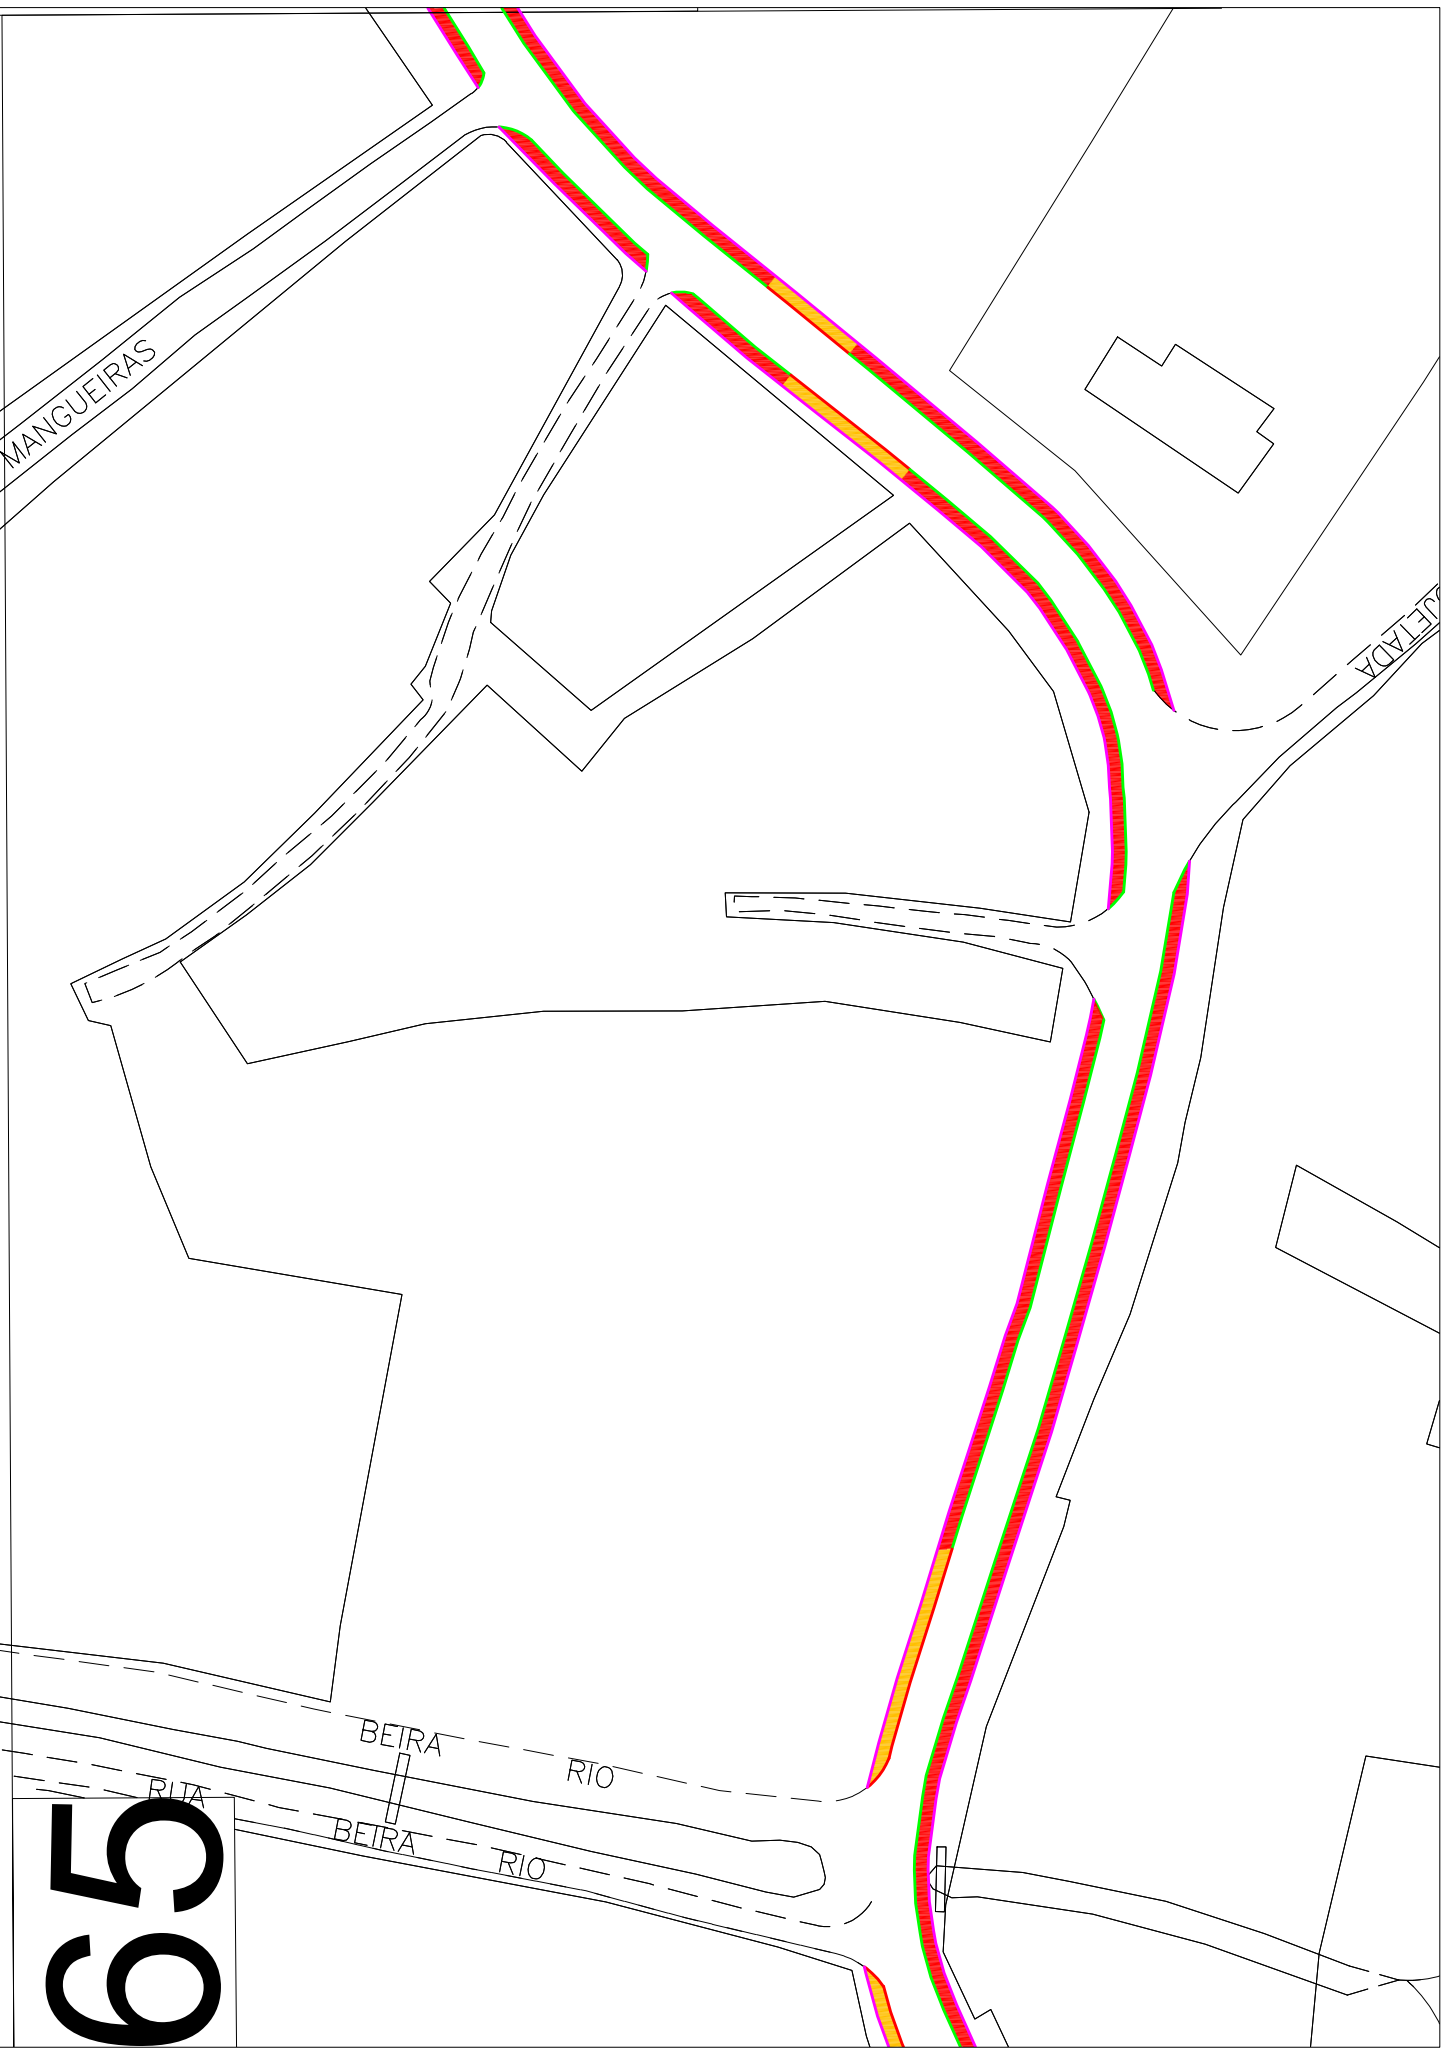

LEGENDA E QUANTITATIVO

CAÇADA INEXISTENTE		3617,86m²
DEMOLIÇÃO DE CAÇADA		2656,18m²
CAÇADA EXISTENTE (SOMENTE COLOCAÇÃO DE PISO TÁTIL)		0,00m
MEIO FIO A EXECUTAR SEM REAPROVEITAMENTO		1271,88m
MEIO FIO A EXECUTAR COM REAPROVEITAMENTO		1858,37m
MEIO FIO EXISTENTE SEM NECESSIDADE DE REPARO		0,0m²
TENTO		3014,70m

P.M.M



	PRANCHA 11/14	ESCALA S/ESCALA
	DESENHO PLANTA BAIXA	DATA MAIO/2020
ENDEREÇO ITAIPUAÇU - MARICÁ - RJ		
PROJETO PROJETO DE CAÇADAS NA RUA 34 E ESTRADA DE ITAIPUAÇU NOS TRECHOS 60, 61, 62, 63, 64, E 65		
PROJETO FLAVIO NOBRE MAT.: 500.046	DIRETOR OPERACIONAL DE OBRAS INDIRETAS DALTON NOBRE VILELA MAT.: 500.004	EQUIPE TÉCNICA LAIS PIRES THIAGO TORRES MAT.: 500.048 MAT.: 500.218