




PLANTA BAIXA
ESC: 1:100

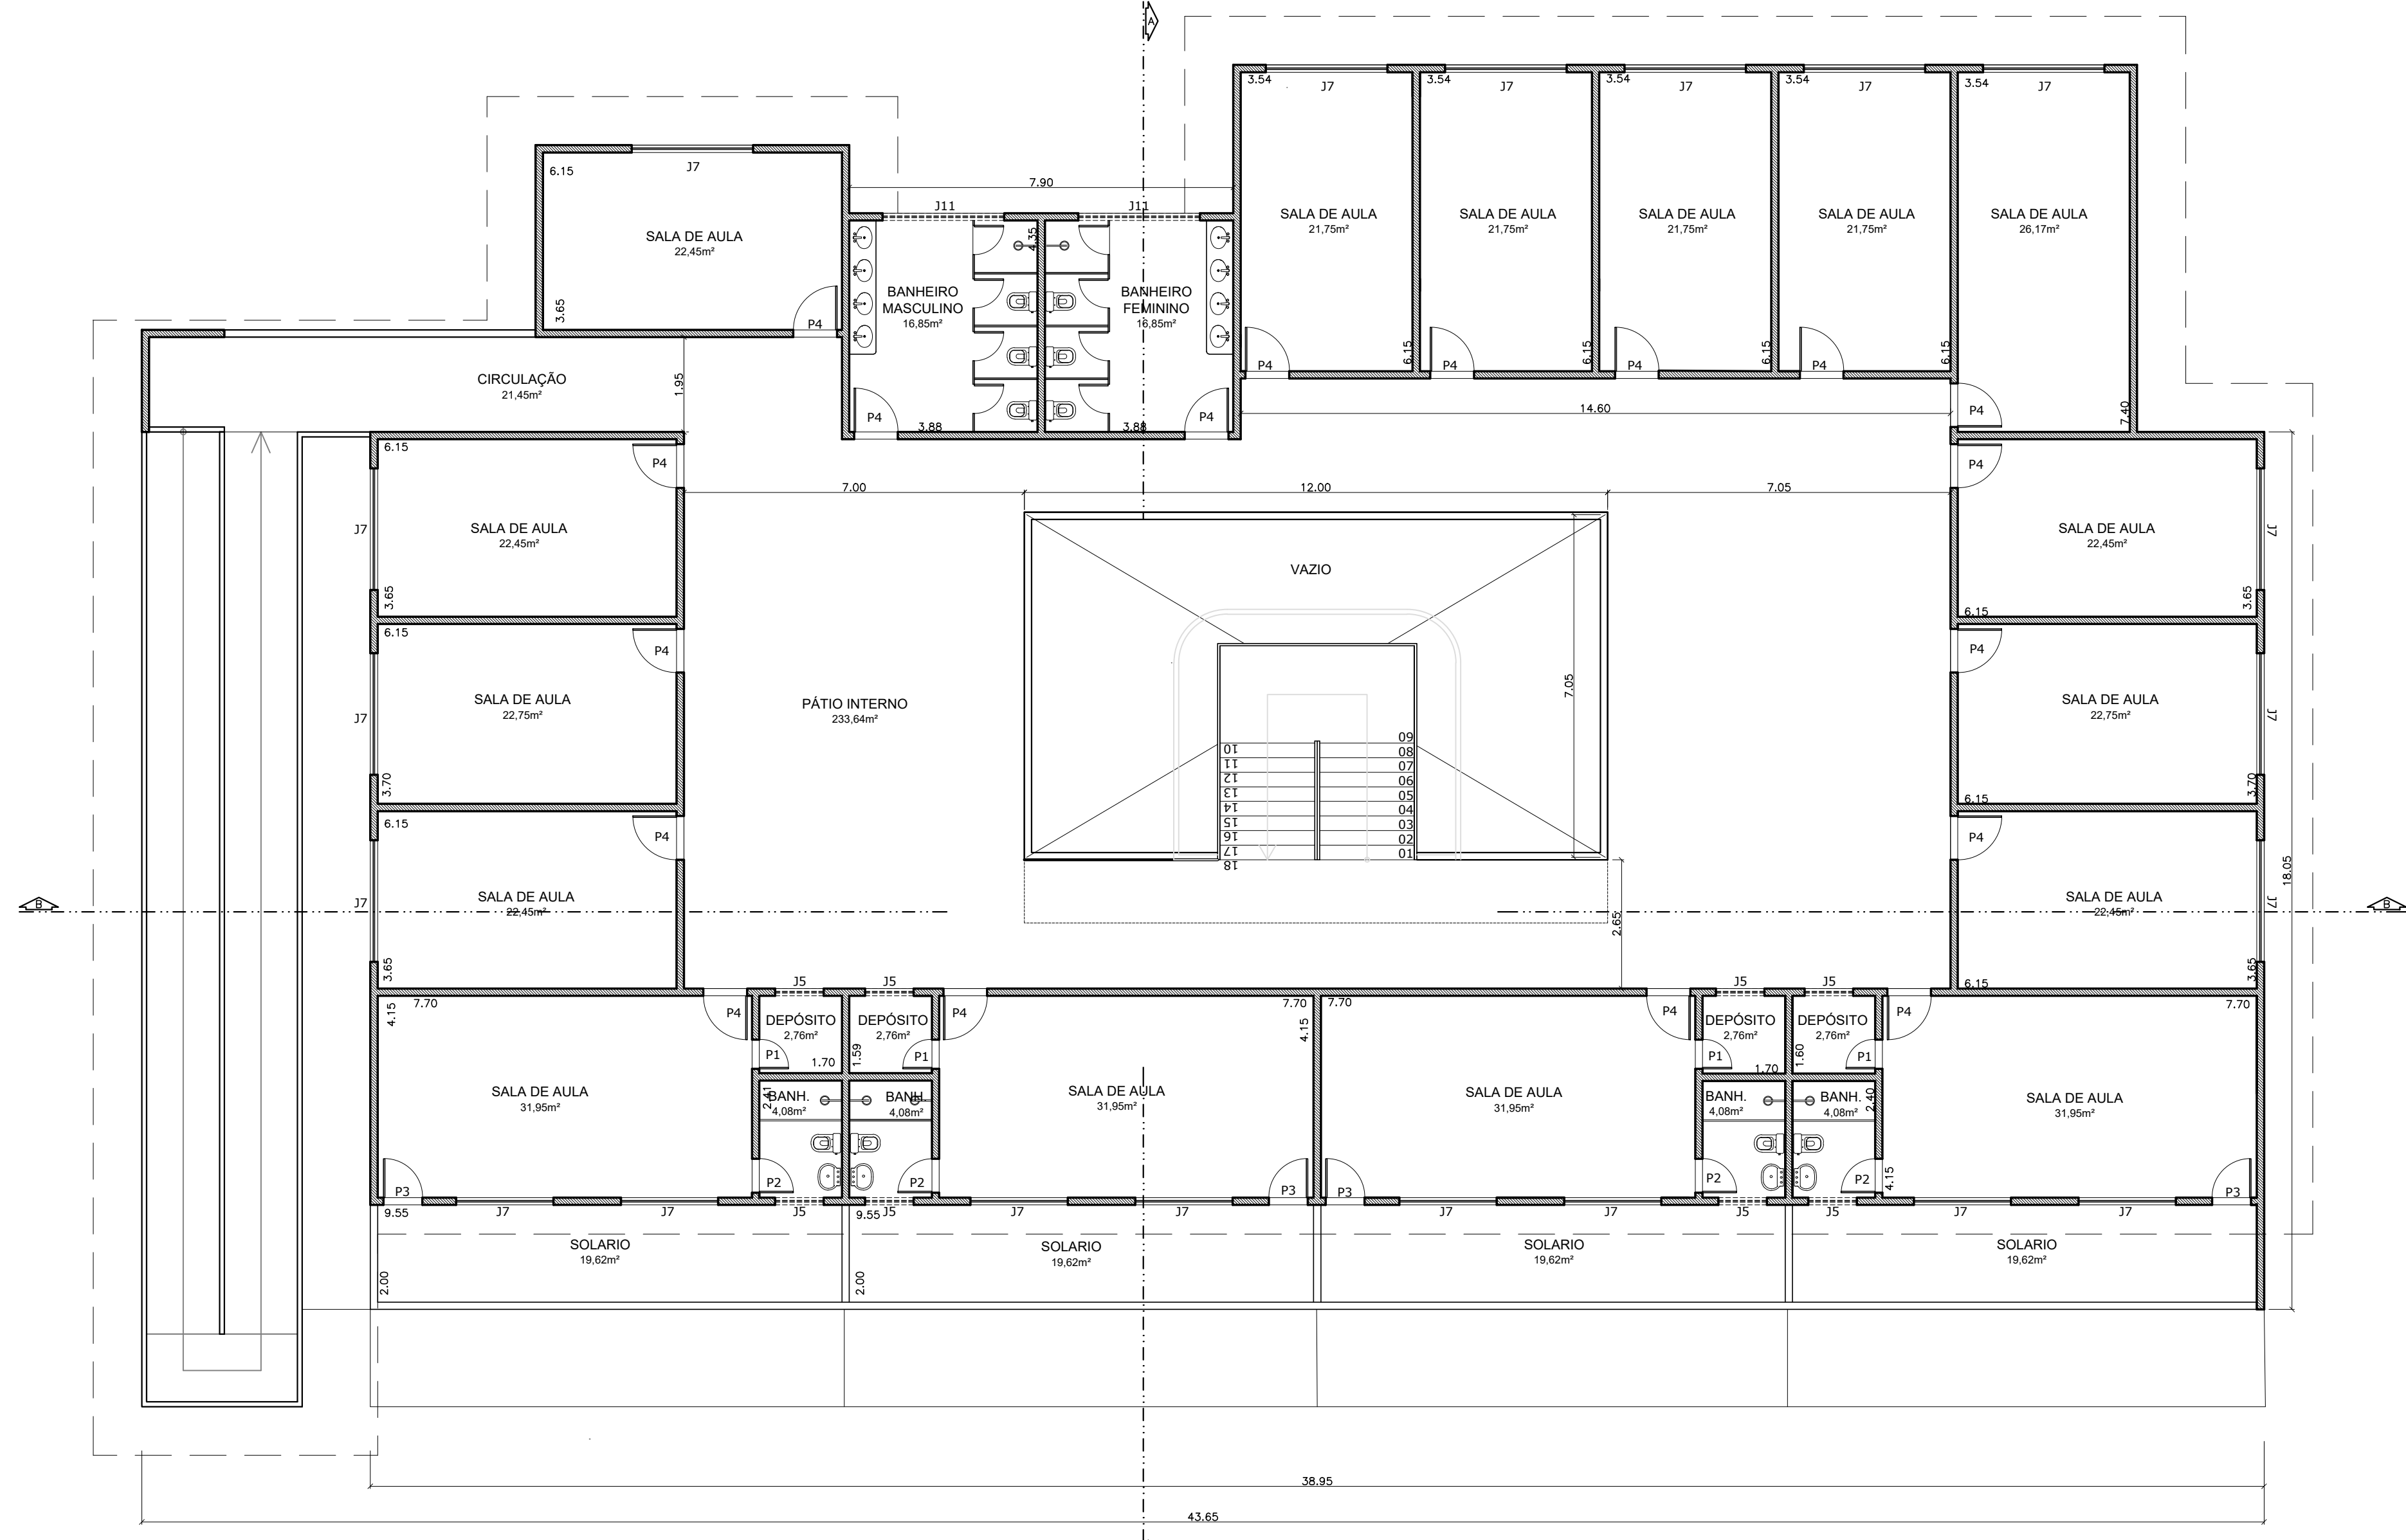

PLANTA 2º PAVIMENTO
ESC: 1:100

QUADRO DE ÁREAS


ÁREA DO TERRENO	3.834,00 m ²
ÁREA PAVIMENTO TÉRREO	1.080,26 m ²
ÁREA 2º PAVIMENTO	1.037,76 m ²
ÁREA QUADRA	181,44 m ²
ÁREA TOTAL CONSTRUÍDA	2.274,77 m ²
TAXA DE OCUPAÇÃO	32,90 %

PORTAS


P1	0,60m x 2,10m
P2	0,70m x 2,10m
P3	0,80m x 2,10m
P4	0,90m x 2,10m
P5	1,00m x 2,10m
P6	PORTA DUPLA 1,60m x 2,10m
P7	PORTA DUPLA 1,20m x 2,10m
P8	PORTA DE VIDRO 3,00m x 2,10m

JANELAS

J1	4,50m x 1,20m
J2	1,50m x 0,60m
J3	3,00m x 0,60m
J4	1,40m x 0,60m
J5	1,00m x 0,60m
J6	1,40m x 1,20m
J7	2,50m x 1,20m
J8	2,00m x 1,20m
J9	0,80m x 1,20m
J10	1,50m x 1,20m
J11	2,50m x 0,60m
J12	0,80m x 0,60m

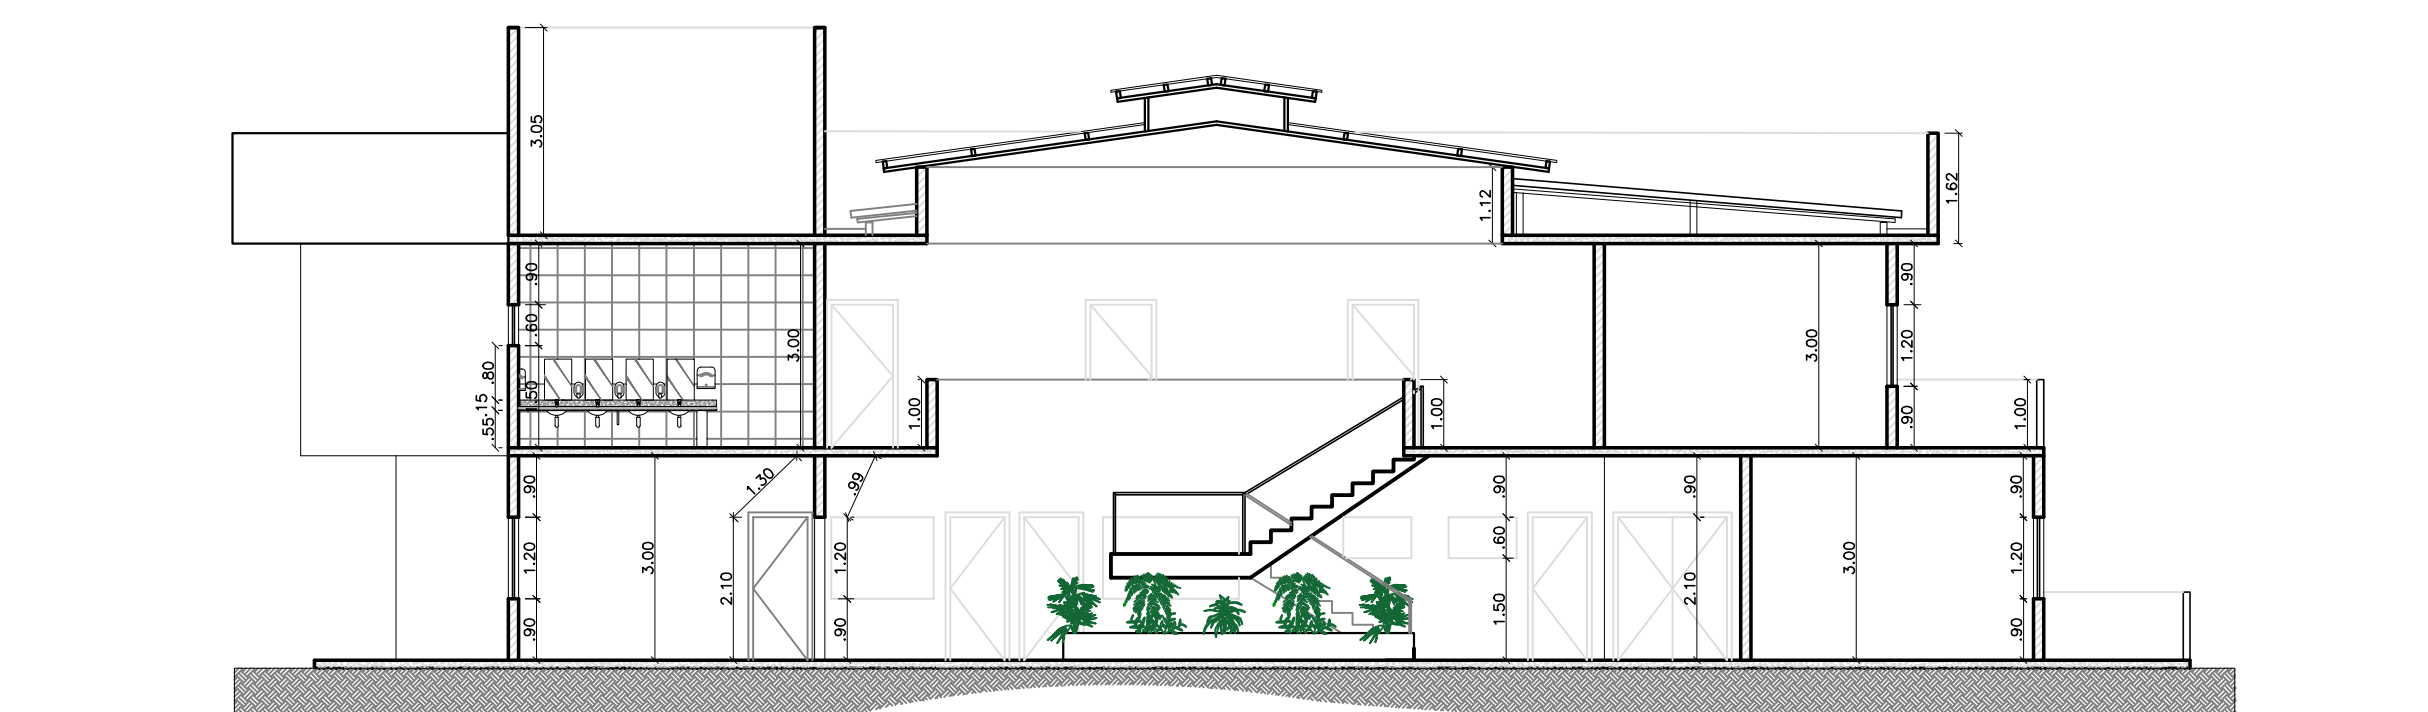


CORTE AA
ESC: 1:100

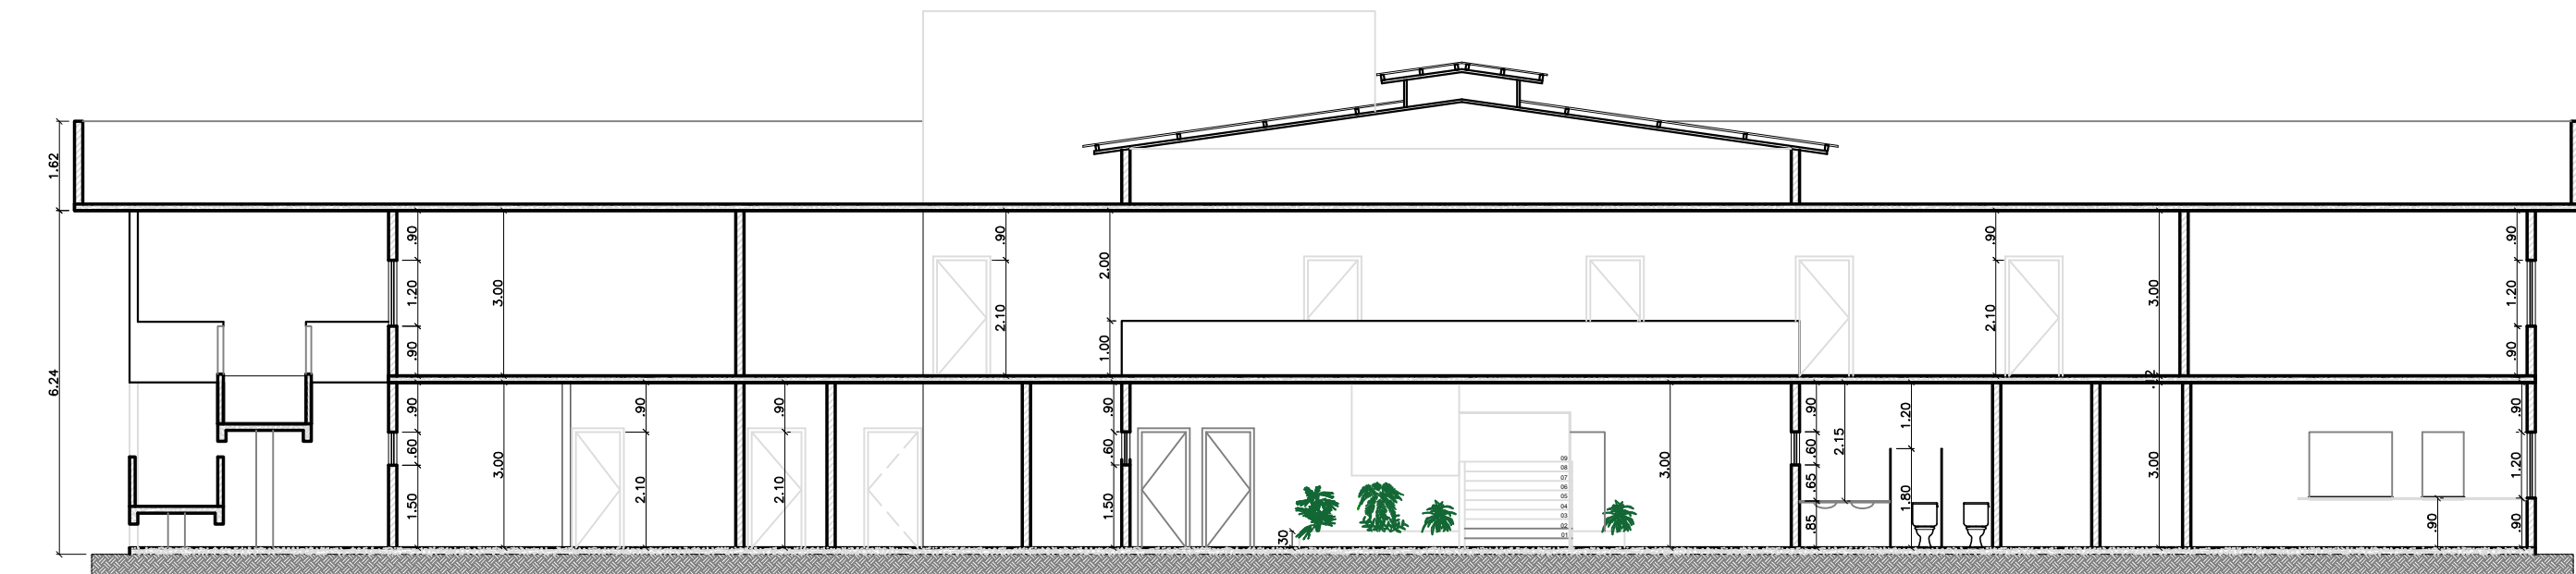



CORTE BB
ESC: 1:100



FACHADA
ESC: 1:100

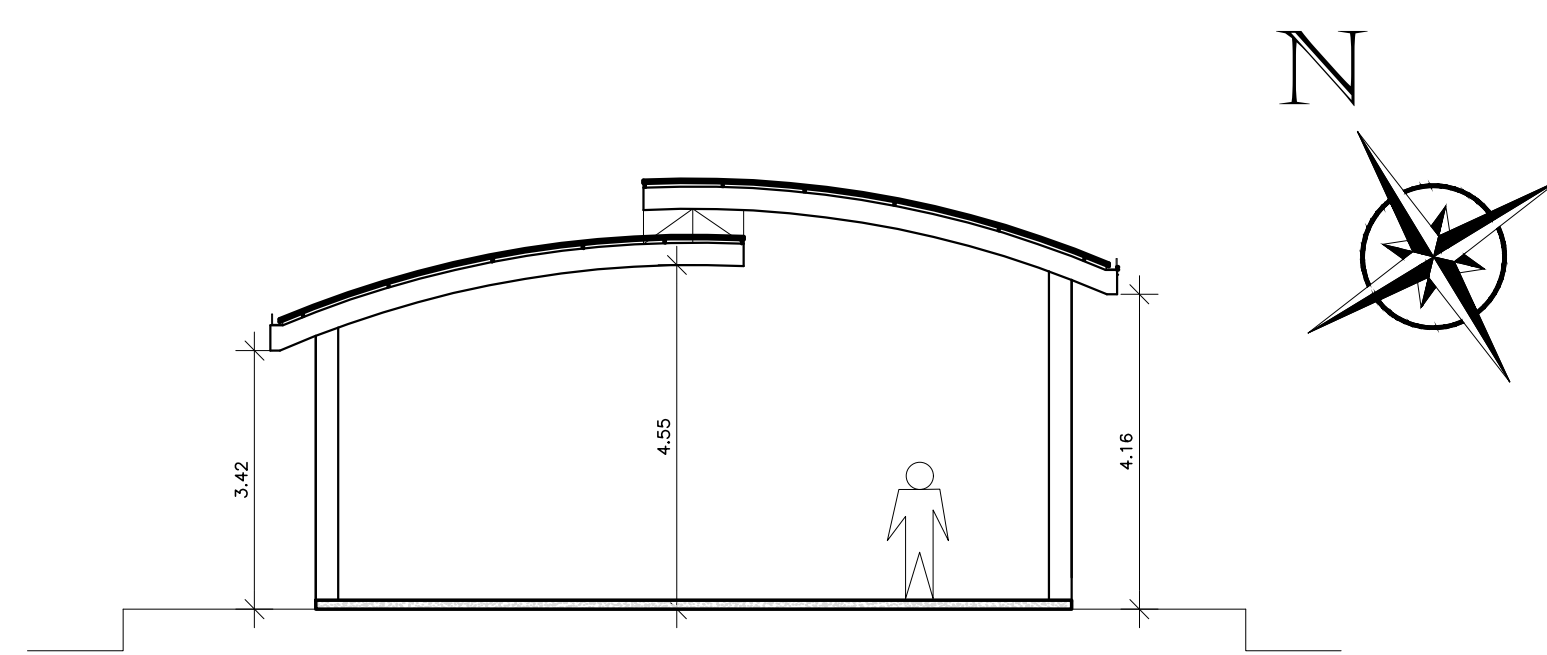


CORTE QUADRA
ESC: 1:100

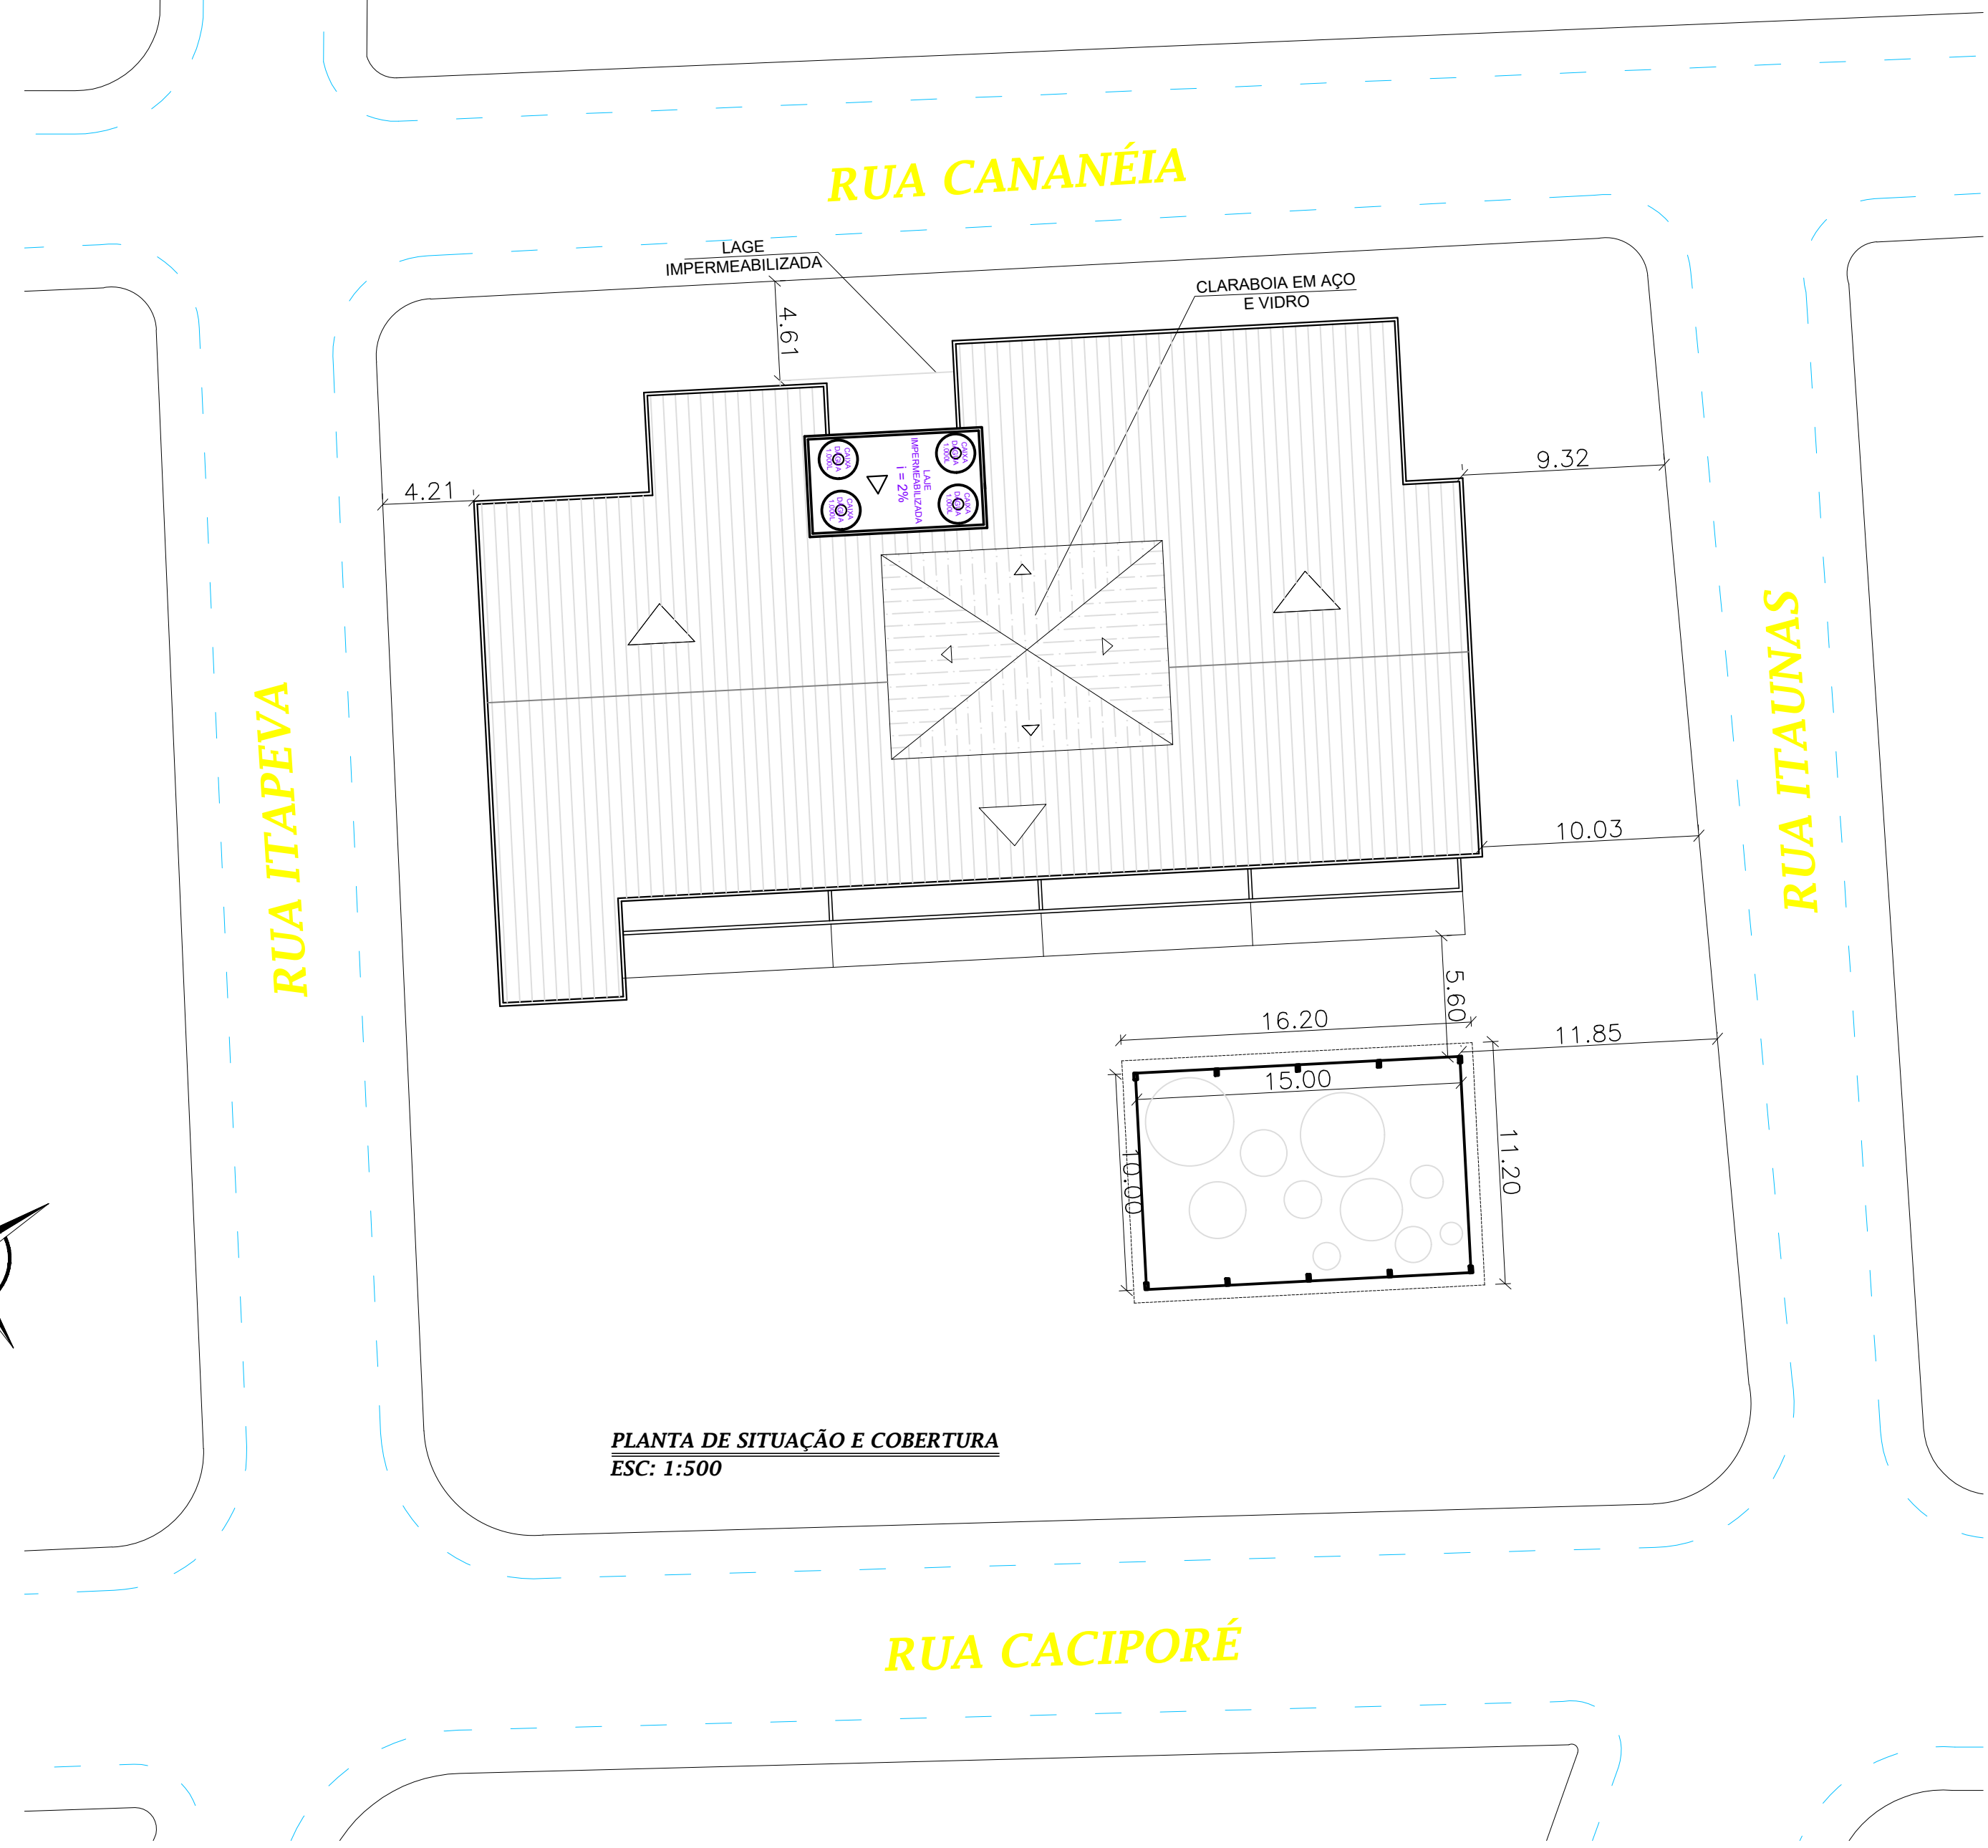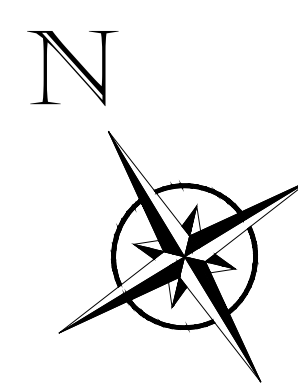

PLANTA DE SITUAÇÃO E COBERTURA
ESC: 1:500



ESTADO DO RIO DE JANEIRO
PREFEITURA MUNICIPAL DE MARICÁ
SECRETARIA DE EDUCAÇÃO

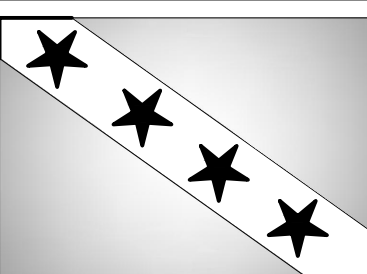

PRANCHA
1

ESCALA
INDICADA

DATA
SETEMBRO/2019

ENDEREÇO
RUA CANANÉIA – SÃO JOSÉ DO IMBASSAI – MARICÁ-RJ

OBJETO
CONSTRUÇÃO DE UMA EDIFICAÇÃO ESCOLAR DE EDUCAÇÃO INFANTIL COM
QUADRA COBERTA NO CENTRO DO MUNICÍPIO DE MARICÁ-RJ

PROJETO SECRETARIA DE EDUCAÇÃO EQUIPE TÉCNICA
ADRIANA LUIZA DA COSTA