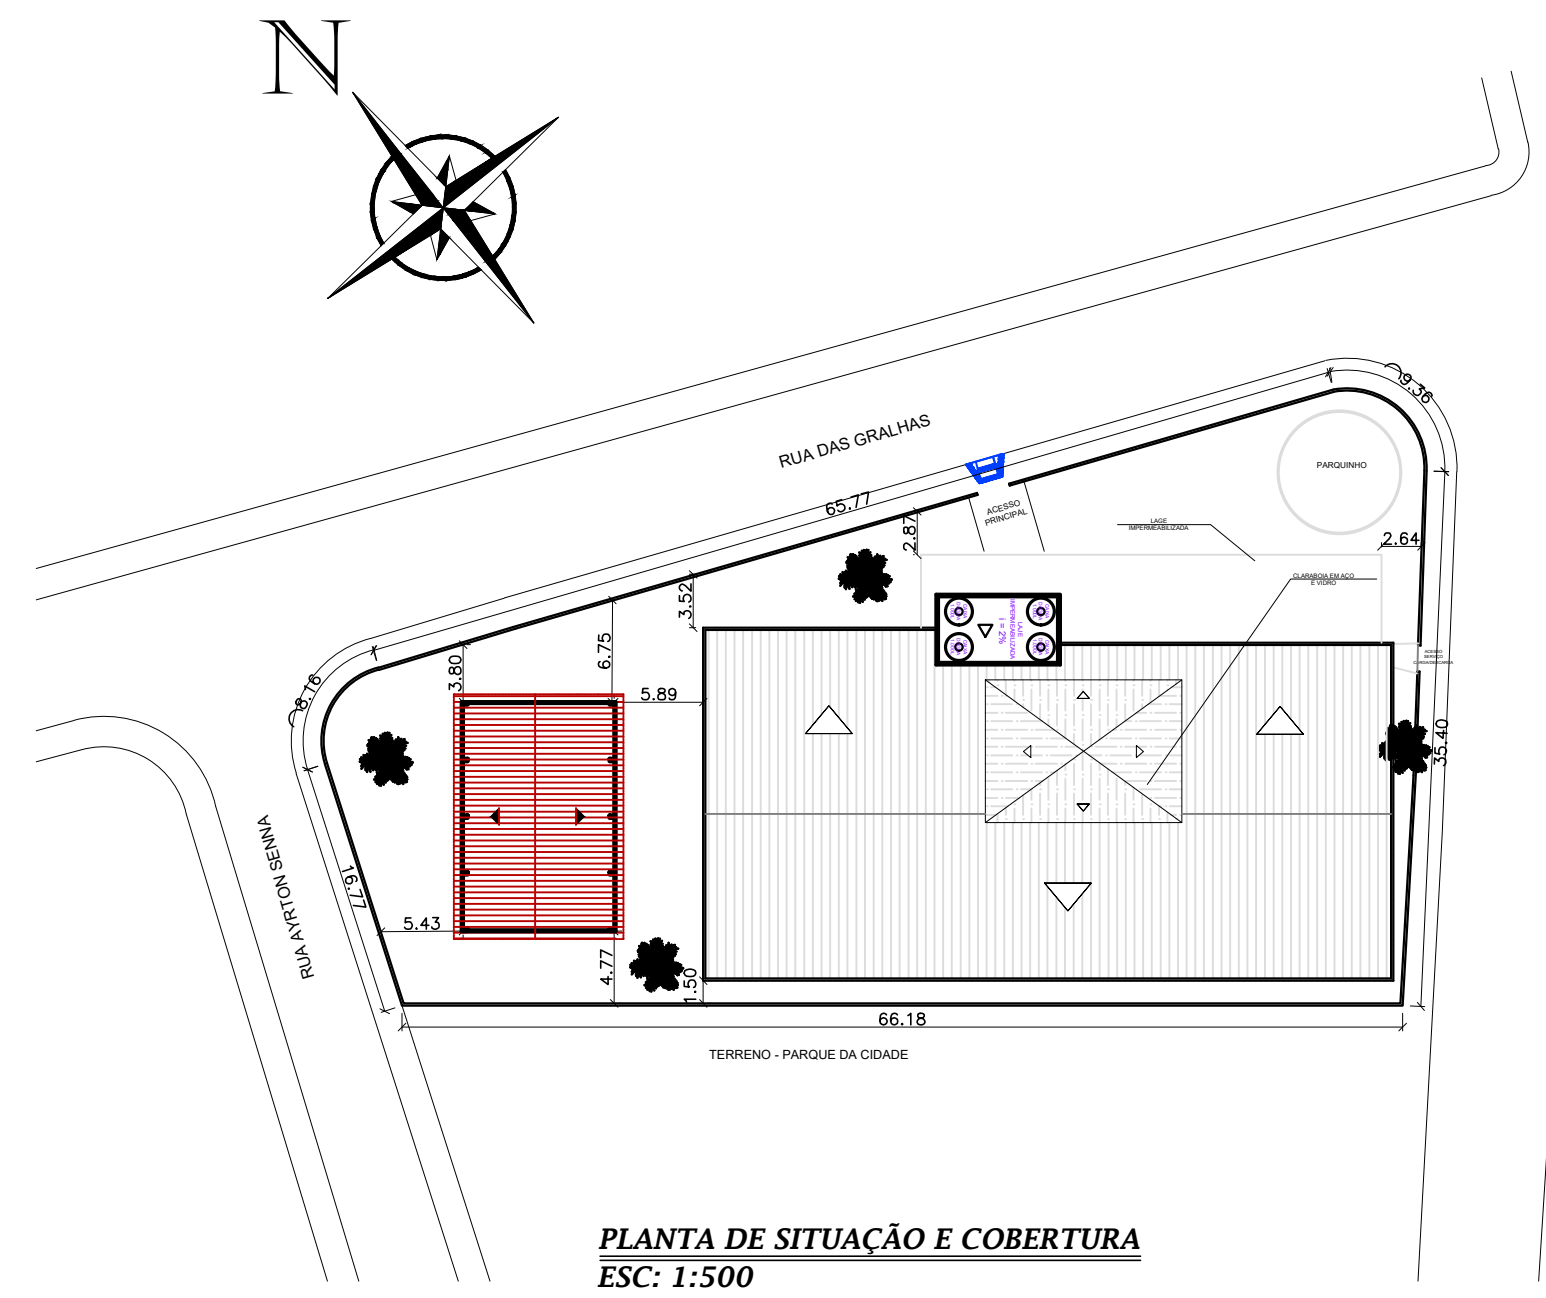
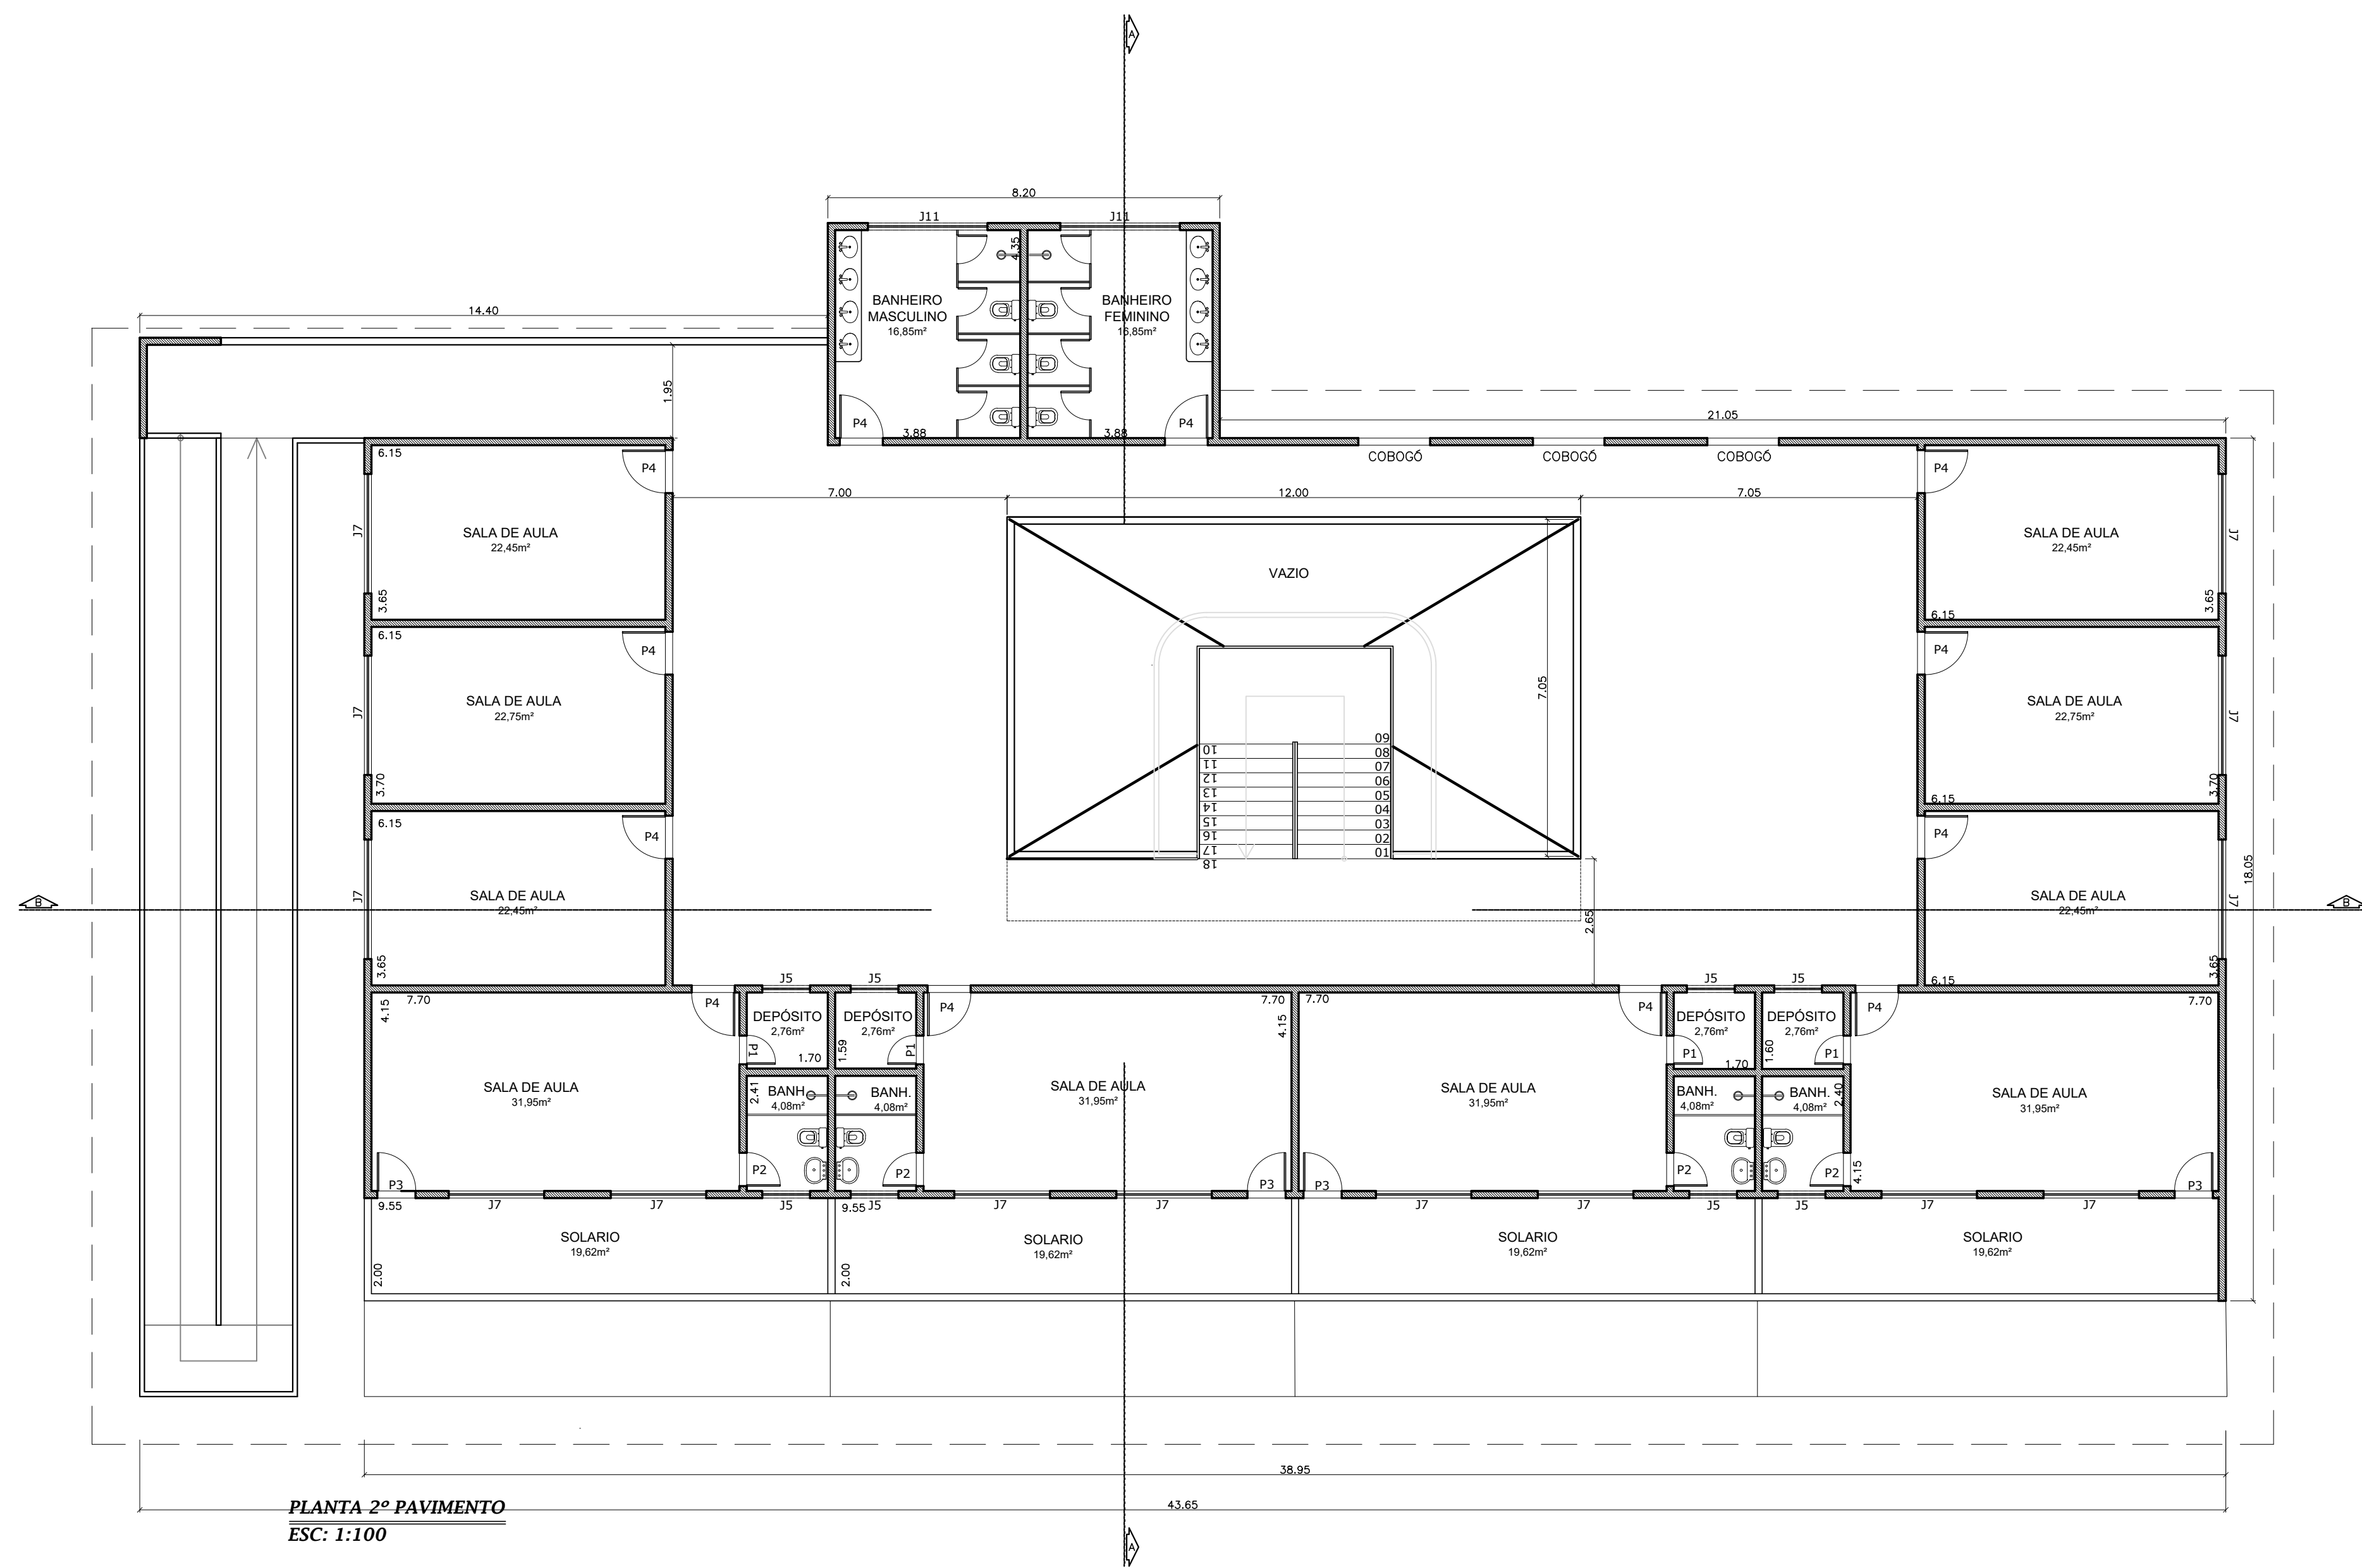


QUADRO DE ÁREAS

ÁREA DO TERRENO	2.337,00 m ²
ÁREA PAVIMENTO TÉRREO	1.126,71 m ²
ÁREA 2º PAVIMENTO	855,48 m ²
ÁREA QUADRA	181,44 m ²
ÁREA TOTAL CONSTRUÍDA	2.163,63 m ²
TAXA DE OCUPAÇÃO	48,21 %


JANELAS

J1	4.50m x 1.20m
J2	1.50m x 0.60m
J3	3.00m x 0.60m
J4	1.40m x 0.60m
J5	1.00m x 0.60m
J6	1.40m x 1.20m
J7	2.50m x 1.20m
J8	2.00m x 1.20m
J9	0.80m x 1.20m
J10	1.50m x 1.20m
J11	2.50m x 0.60m
J12	0.80m x 0.60m


PORTAS

P1	0.60m x 2.10m
P2	0.70m x 2.10m
P3	0.80m x 2.10m
P4	0.90m x 2.10m
P5	1.00m x 2.10m
P6	PORTA DUPLA 1.60m x 2.10m
P7	PORTA DUPLA 1.20m x 2.10m
P8	PORTA DE VIDRO 3.00m x 2.10m


FACHADA
ESC: 1:100

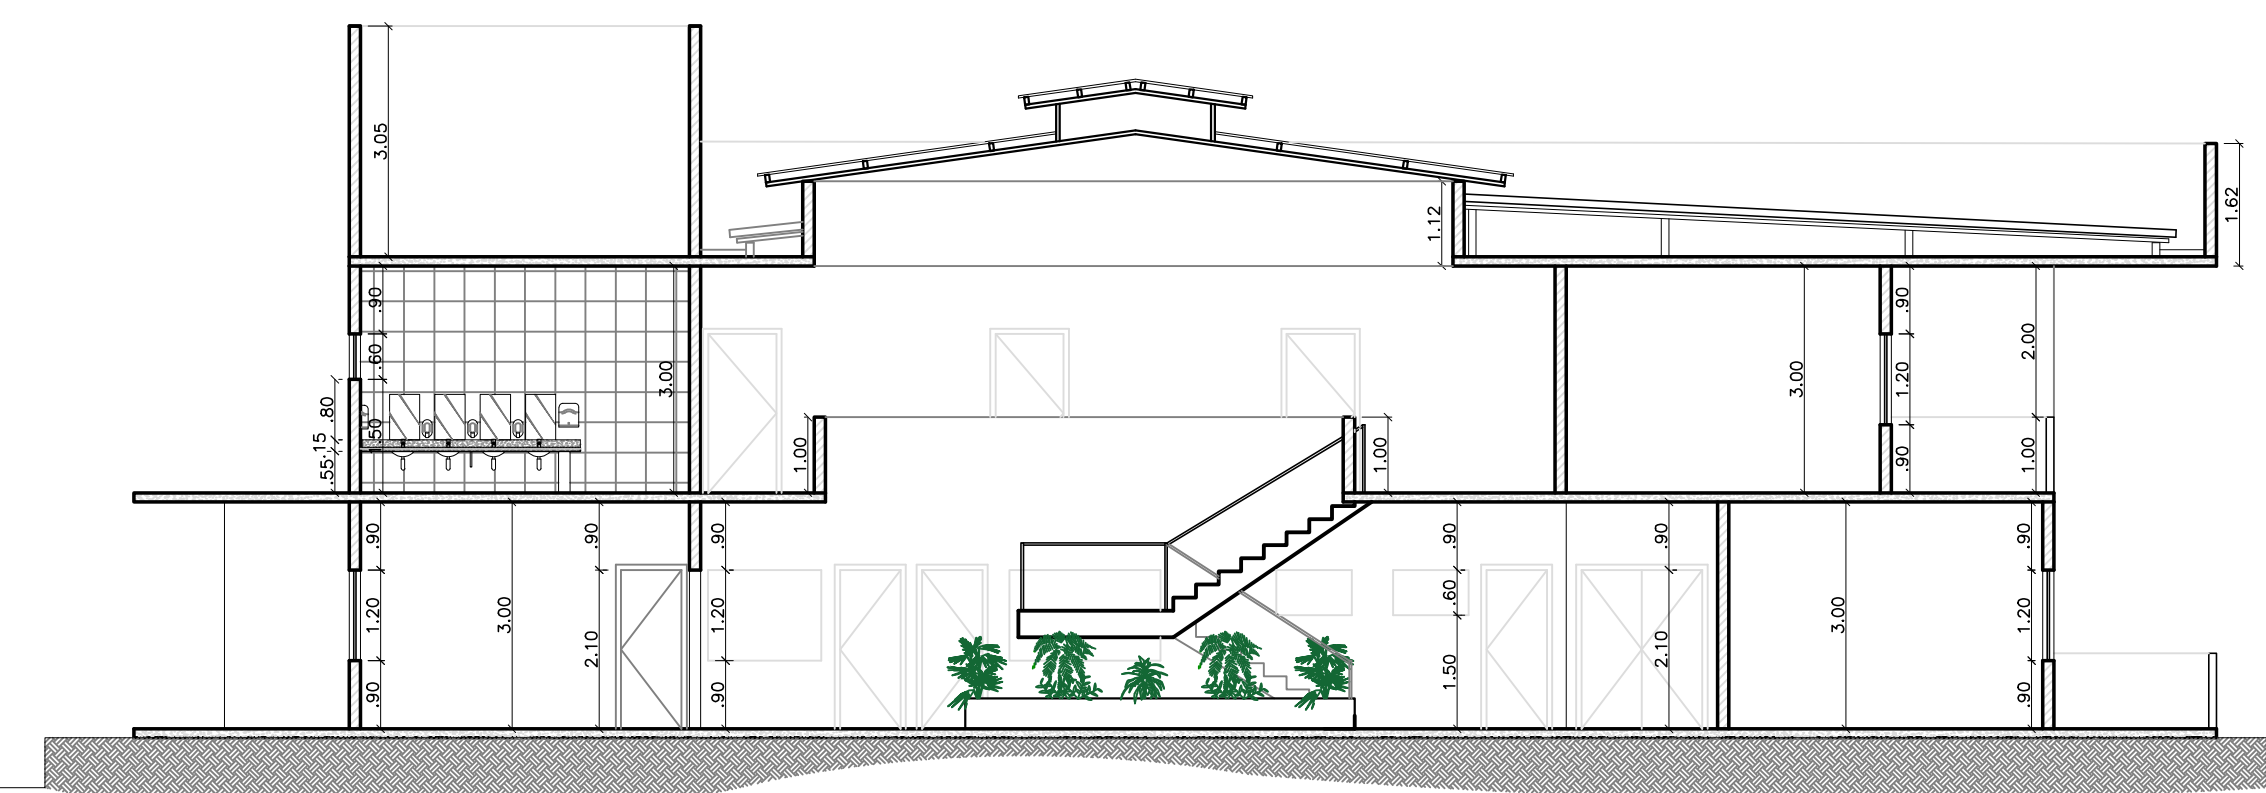

CORTE AA
ESC: 1:100

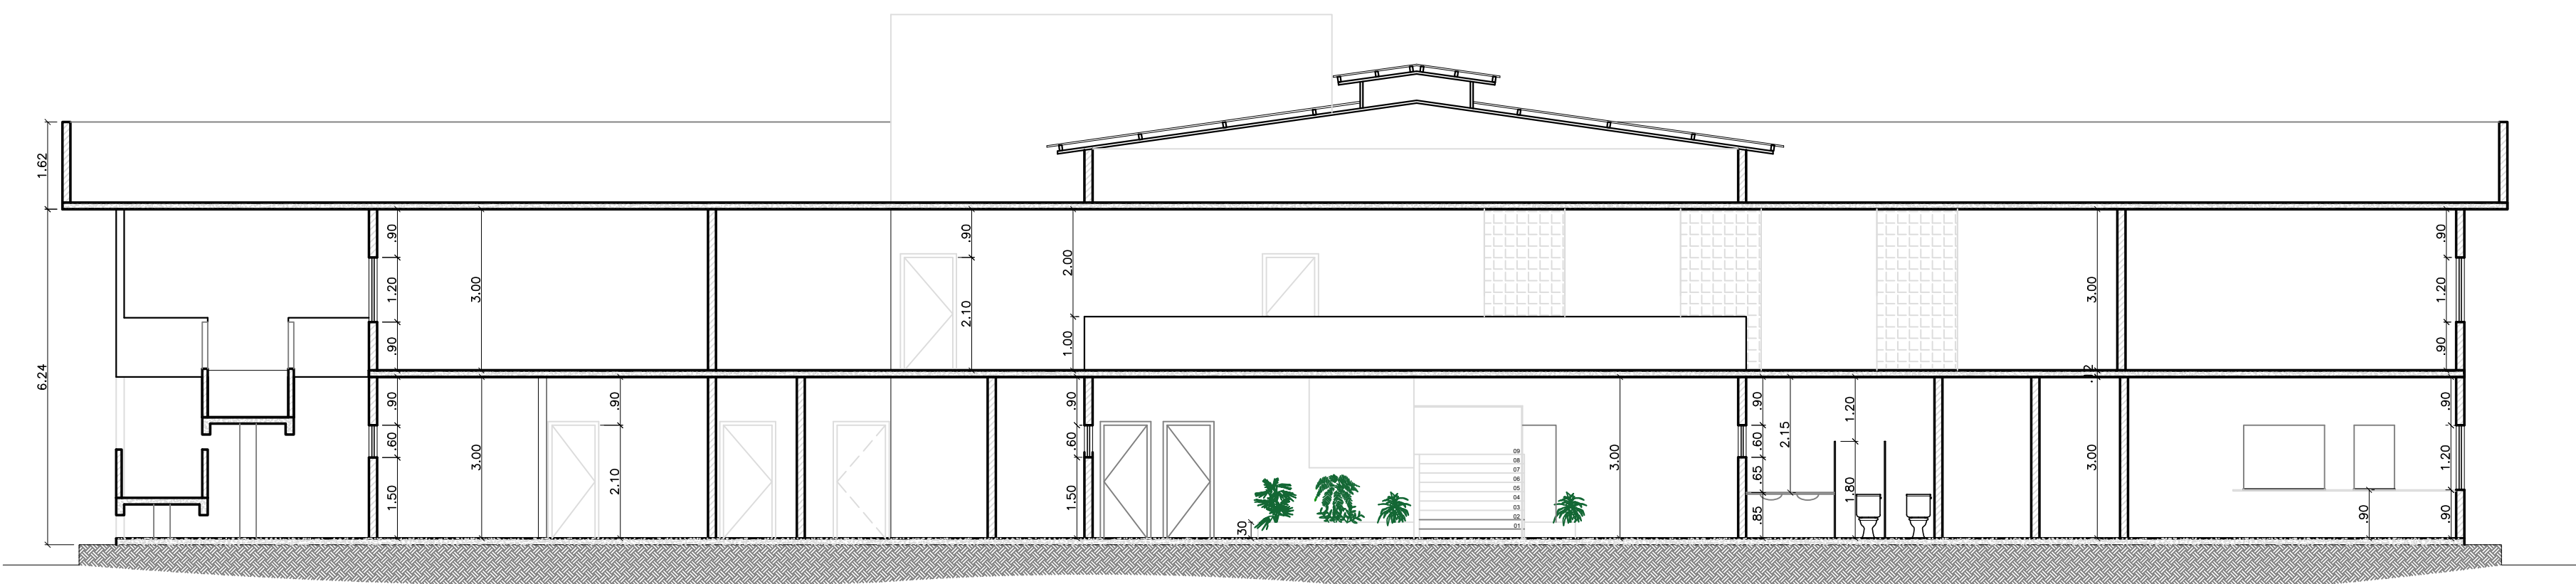


CORTE BB
ESC: 1:100

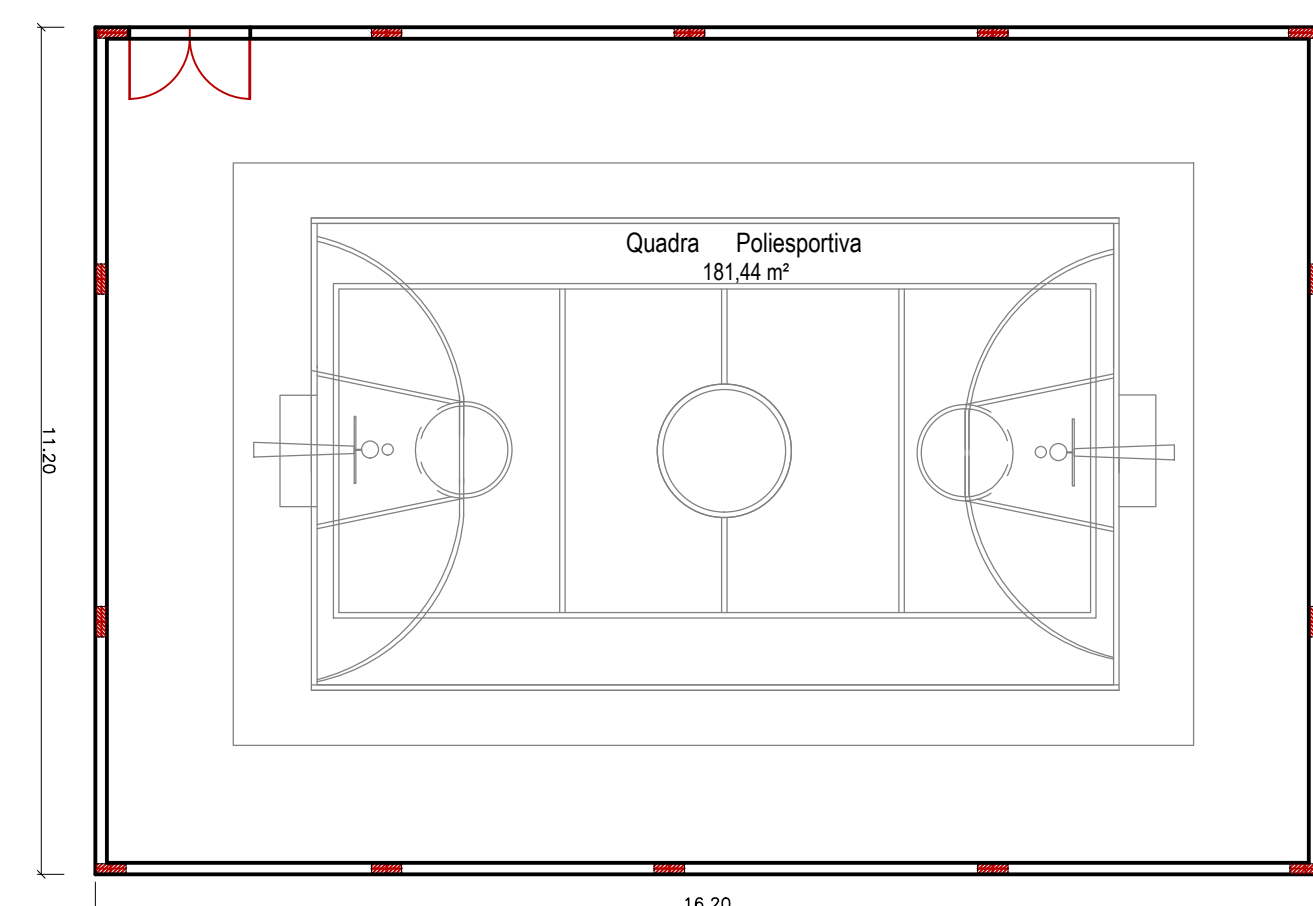

PLANTA BAIXA QUADRA
ESC: 1:100



ESTADO DO RIO DE JANEIRO
PREFEITURA MUNICIPAL DE MARICÁ
SECRETARIA DE EDUCAÇÃO

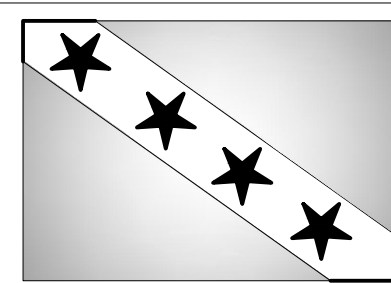

PRANCHA

ESCALA
INDICADA

DATA
SETEMBRO/2019

ENDEREÇO
RUA DO CANAL S/Nº - LOTEAMENTO VERA CRUZ - CENTRO - MARICÁ-RJ

OBJETO
CONSTRUÇÃO DE UMA EDIFICAÇÃO ESCOLAR DE EDUCAÇÃO INFANTIL COM
QUADRA COBERTA NO CENTRO DO MUNICÍPIO DE MARICÁ-RJ

PROJETO
SECRETARIA DE EDUCAÇÃO
ADRIANA LUIZA DA COSTA

EQUIPE TÉCNICA