




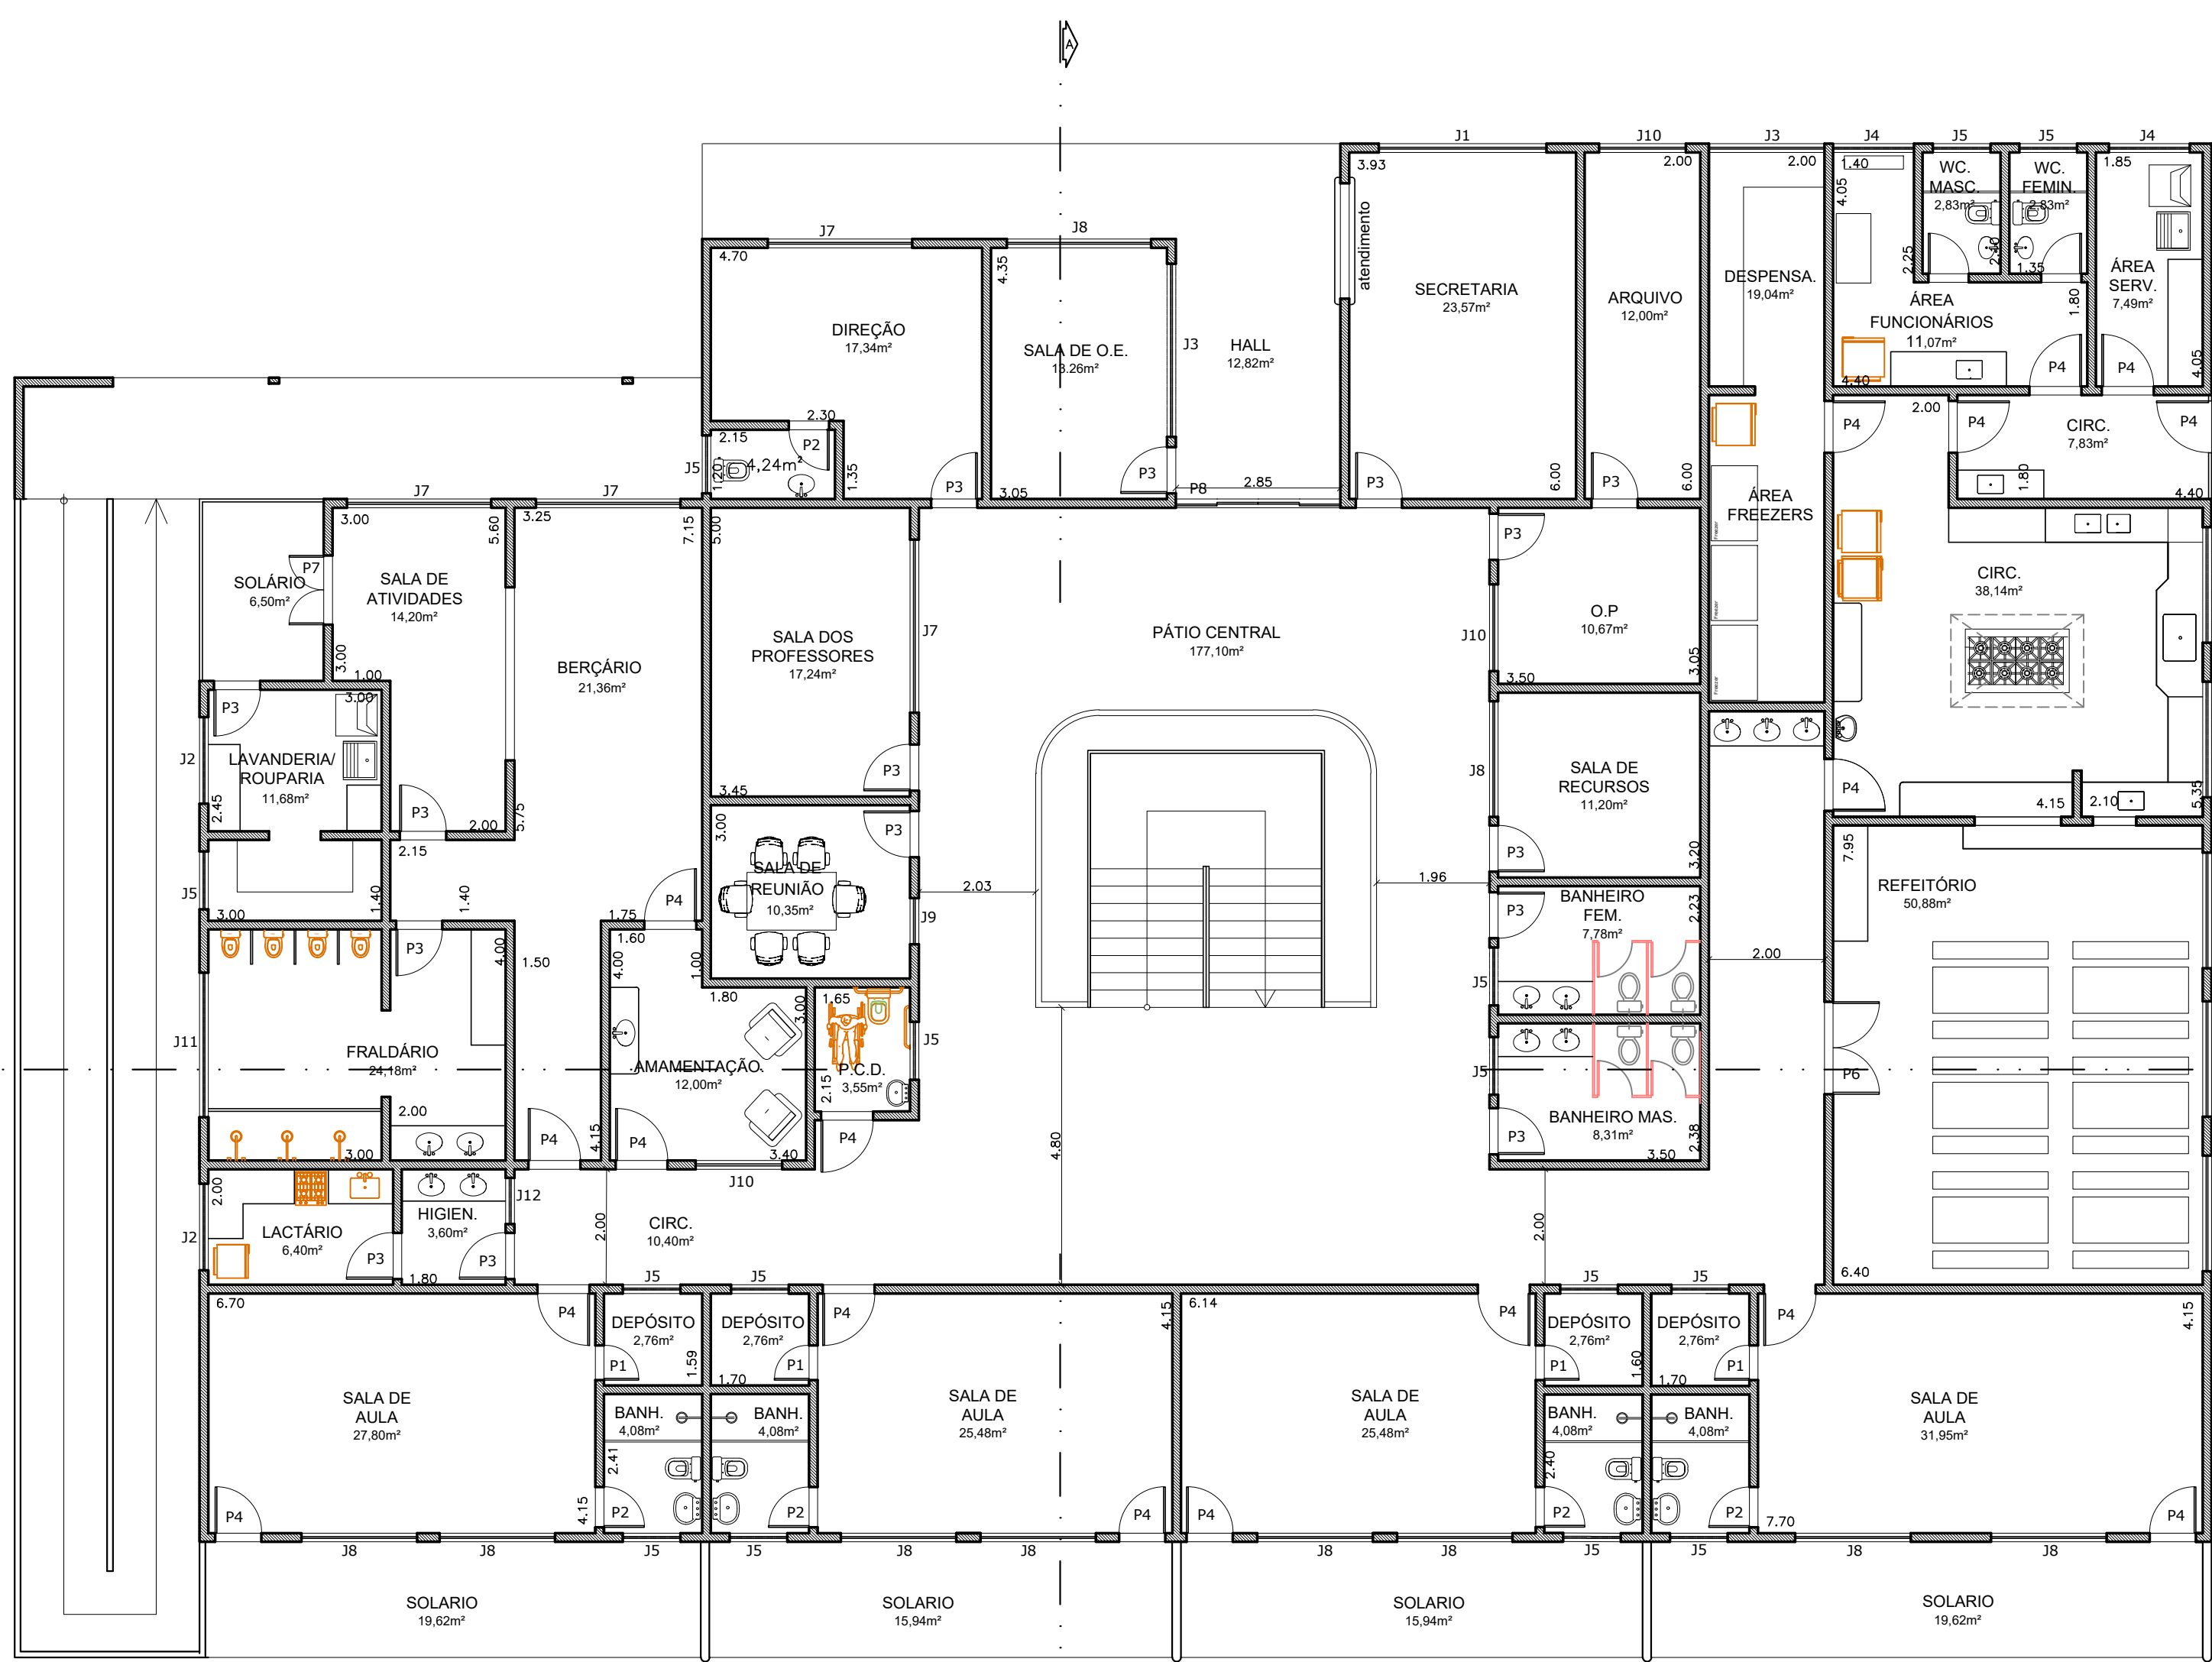


PLANTA BAIXA
ESC: 1:100

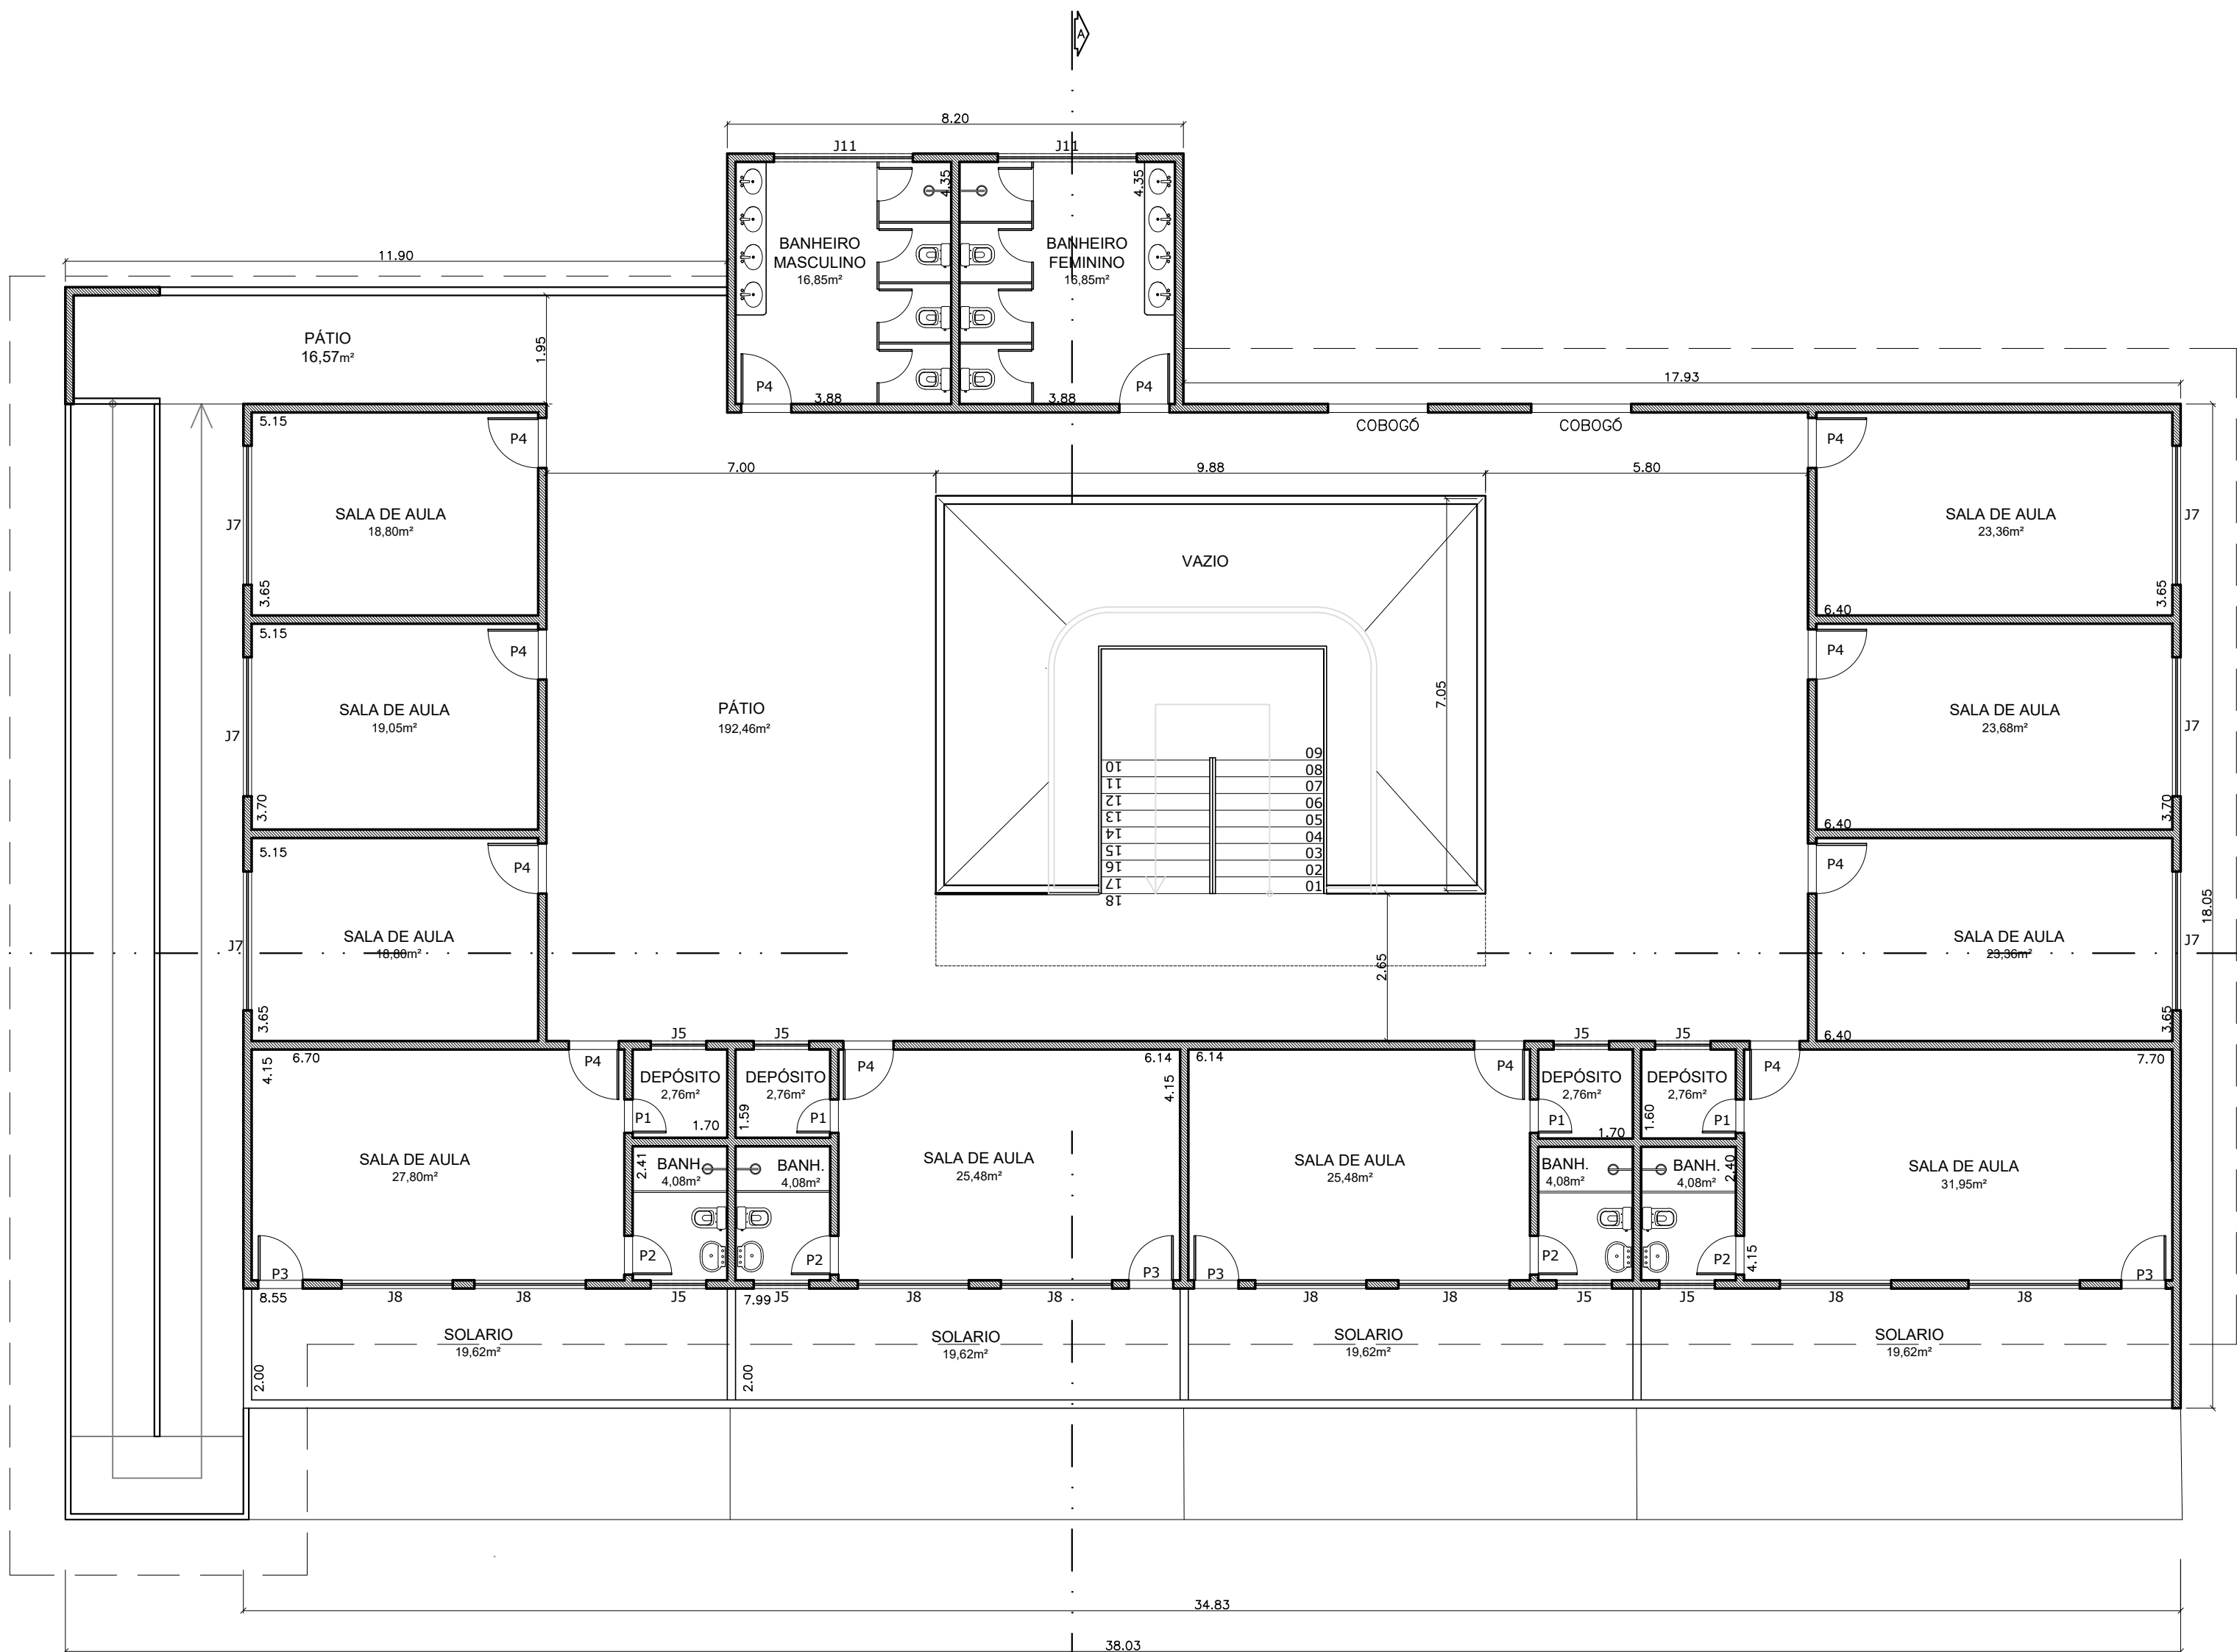

PLANTA 2º PAVIMENTO
ESC: 1:100

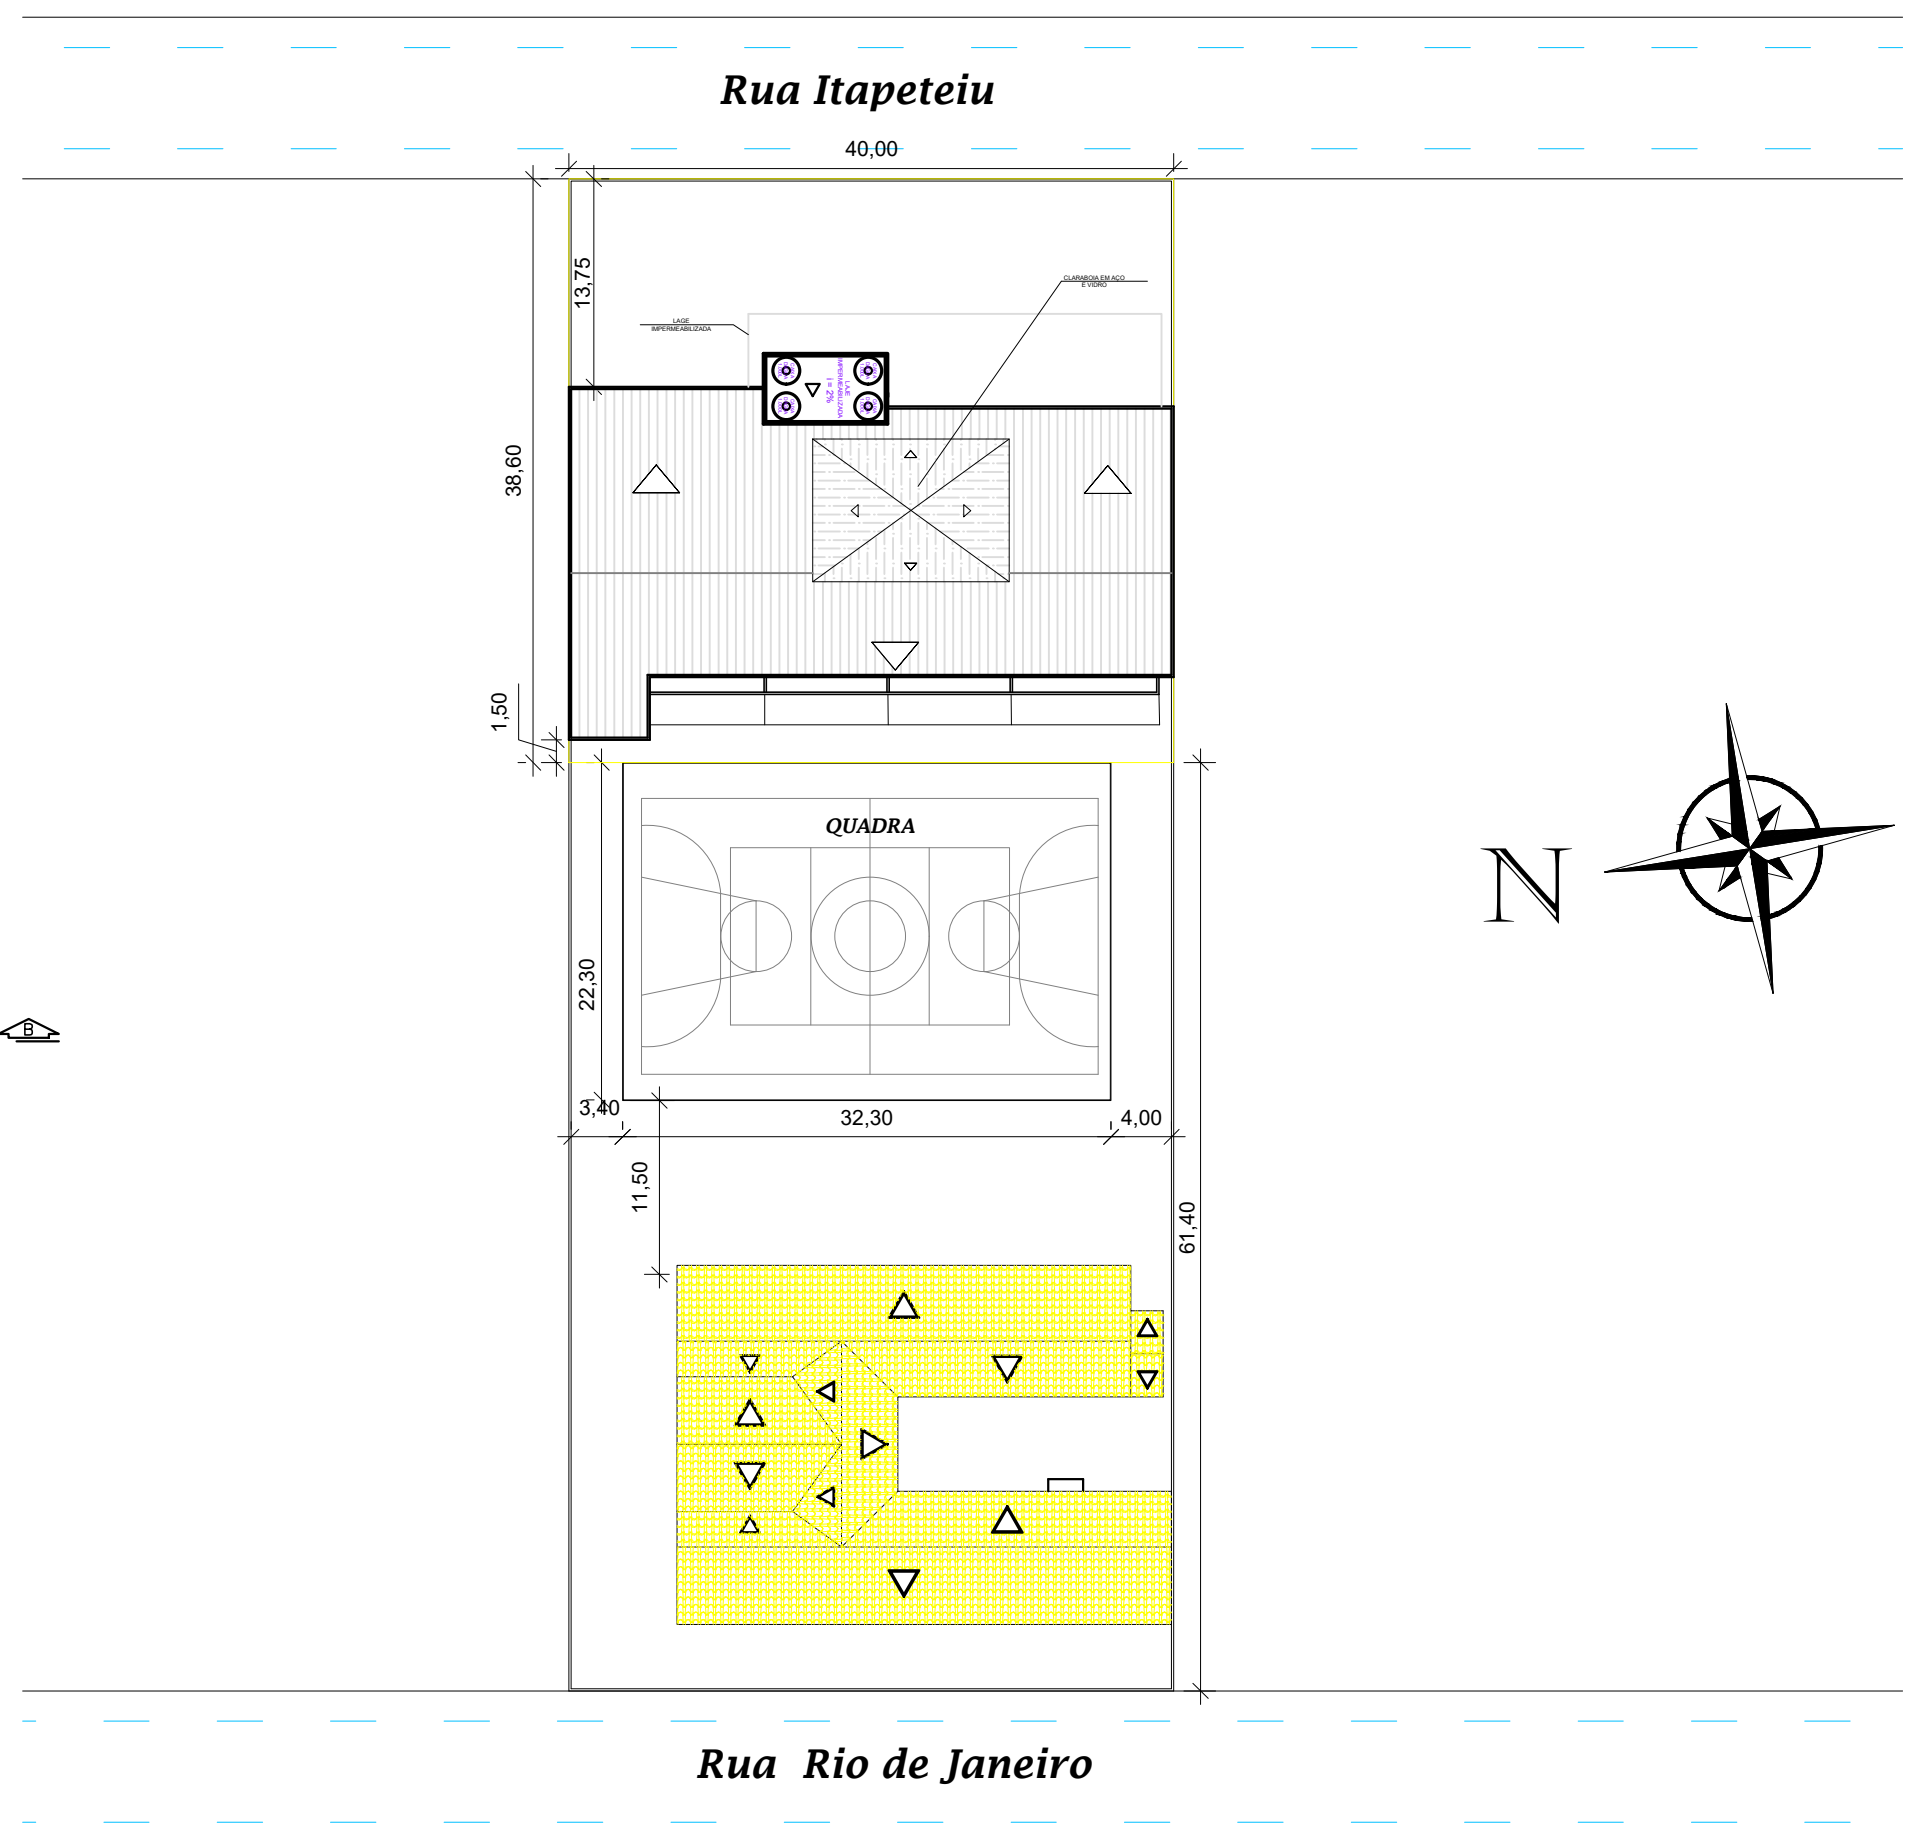

PLANTA DE SITUAÇÃO E COBERTURA
ESC: 1:500

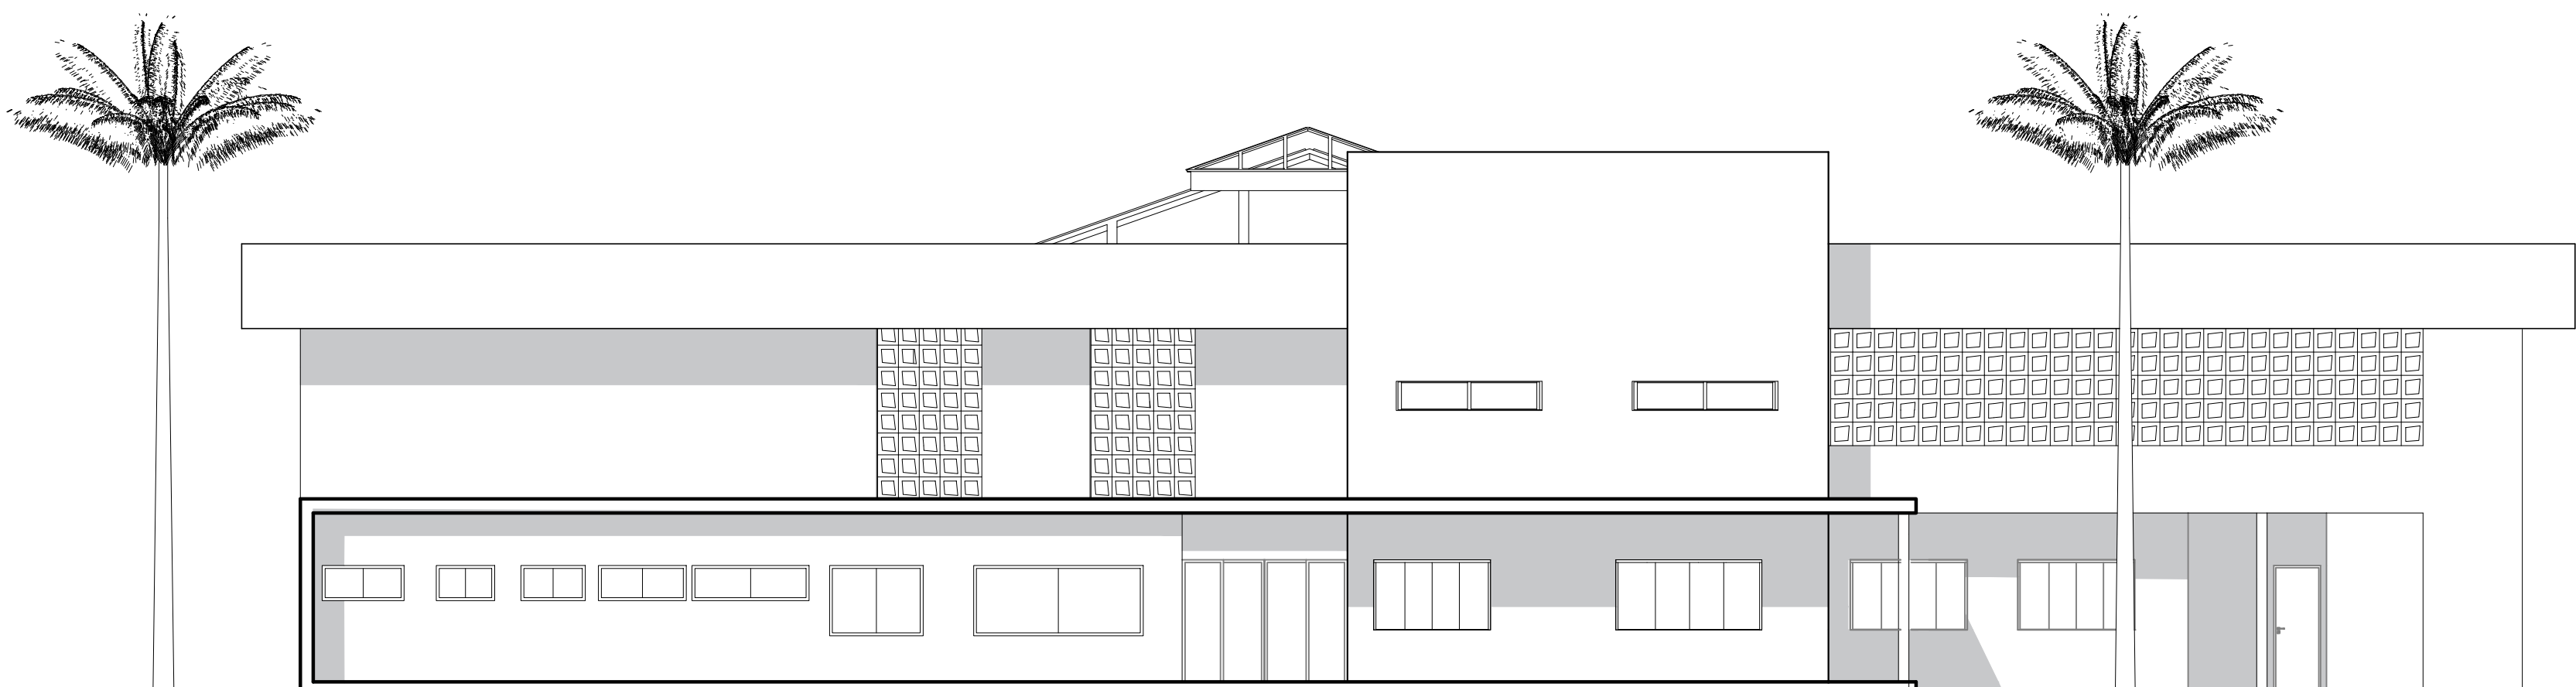

FACHADA
ESC: 1:100

QUADRO DE ÁREAS


ÁREA DO TERRENO	1.544,00 m ²
ÁREA PAVIMENTO TÉRREO	948,16 m ²
ÁREA 2º PAVIMENTO	754,93 m ²
ÁREA TOTAL CONSTRUÍDA	1.703,09 m ²
TAXA DE OCUPAÇÃO	61,40 %

JANELAS


J1	4.50m x 1.20m
J2	1.50m x 0.60m
J3	3.00m x 0.60m
J4	1.40m x 0.60m
J5	1.00m x 0.60m
J6	1.40m x 1.20m
J7	2.50m x 1.20m
J8	2.00m x 1.20m
J9	0.80m x 1.20m
J10	1.50m x 1.20m
J11	2.50m x 0.60m
J12	0.80m x 0.60m

PORTAS


P1	0.60m x 2.10m
P2	0.70m x 2.10m
P3	0.80m x 2.10m
P4	0.90m x 2.10m
P5	1.00m x 2.10m
P6	PORTA DUPLA 1.60m x 2.10m
P7	PORTA DUPLA 1.20m x 2.10m
P8	PORTA DE VIDRO 2.85m x 2.10m

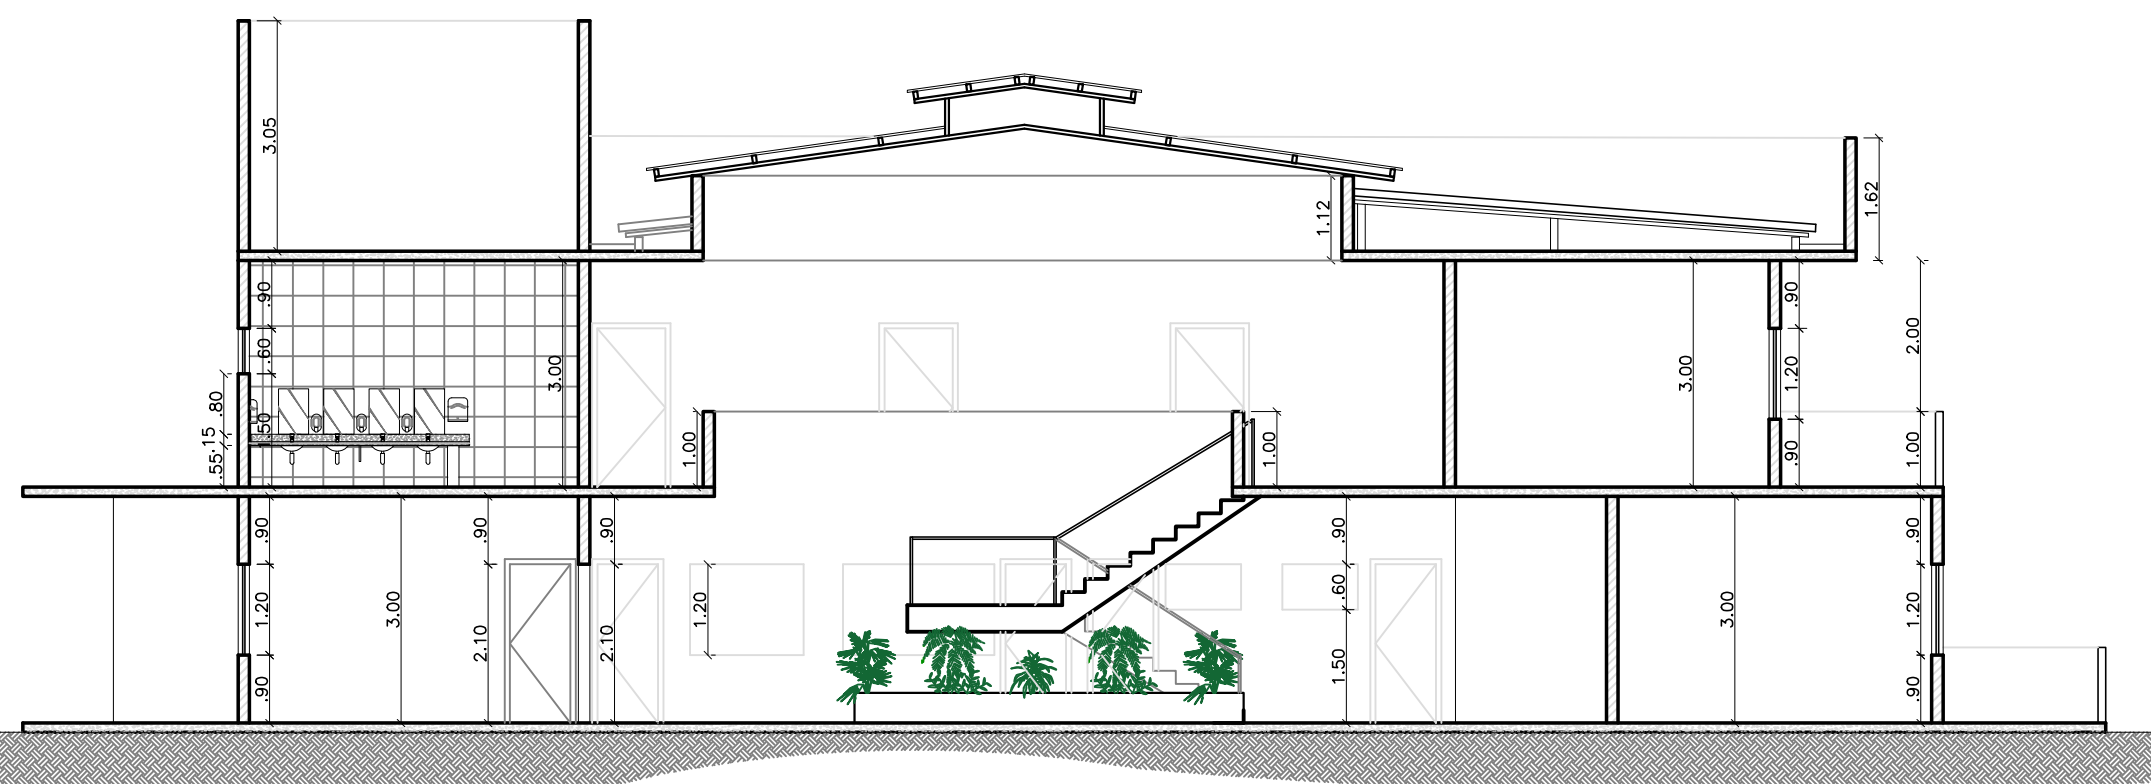


CORTE AA
ESC: 1:100

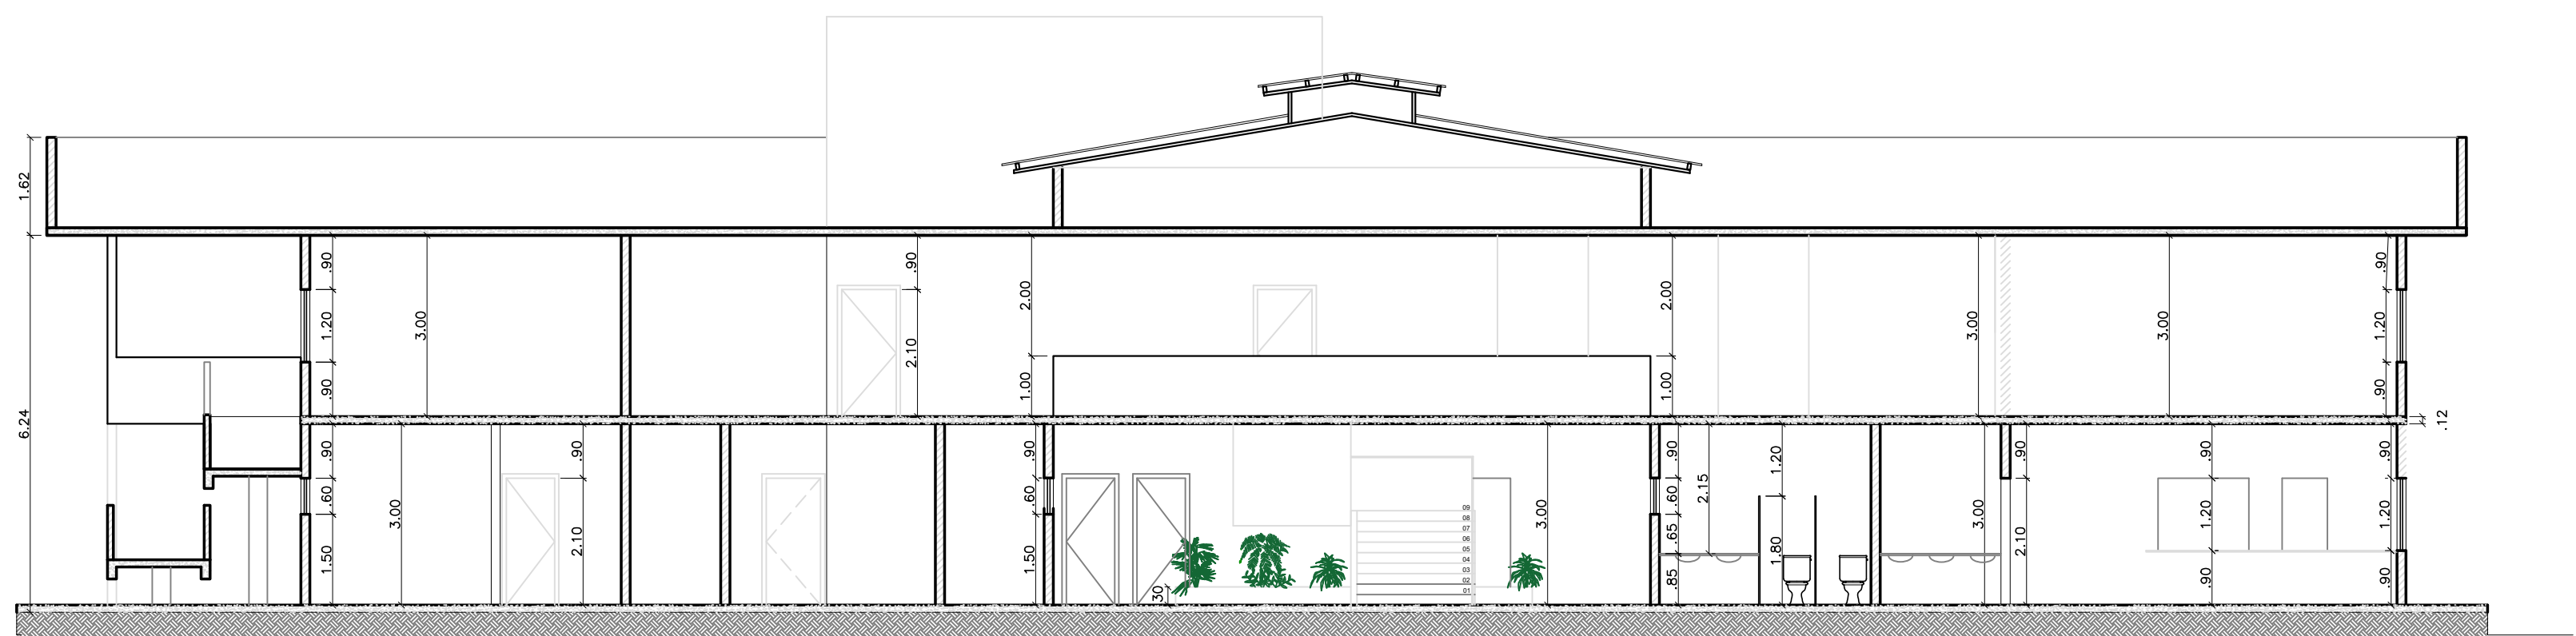

CORTE BB
ESC: 1:100

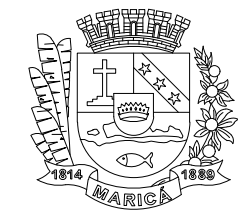

ESTADO DO RIO DE JANEIRO
PREFEITURA MUNICIPAL DE MARICÁ
SECRETARIA DE EDUCAÇÃO

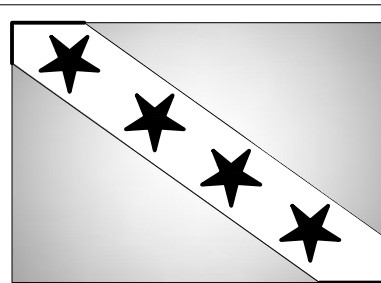

P.M.M.

PRANCHA
1

ESCALA
INDICADA

DATA
SETEMBRO/2019

ENDEREÇO
RUA ITAPETEU S/Nº - UBATIBA - MARICÁ-RJ

OBJETO
CONSTRUÇÃO DE UMA EDIFICAÇÃO ESCOLAR DE EDUCAÇÃO INFANTIL NO MUNICÍPIO DE MARICÁ-RJ

PROJETO	SECRETARIA DE EDUCAÇÃO	EQUIPE TÉCNICA
	ADRIANA LUIZA DA COSTA	