

01 PLANTA DE IMPLANTAÇÃO
ESC. 1/200




03 CORTE AA
ESC. 1/250




04 CORTE BB
ESC. 1/250

RUA DOMICIO DA GAMA

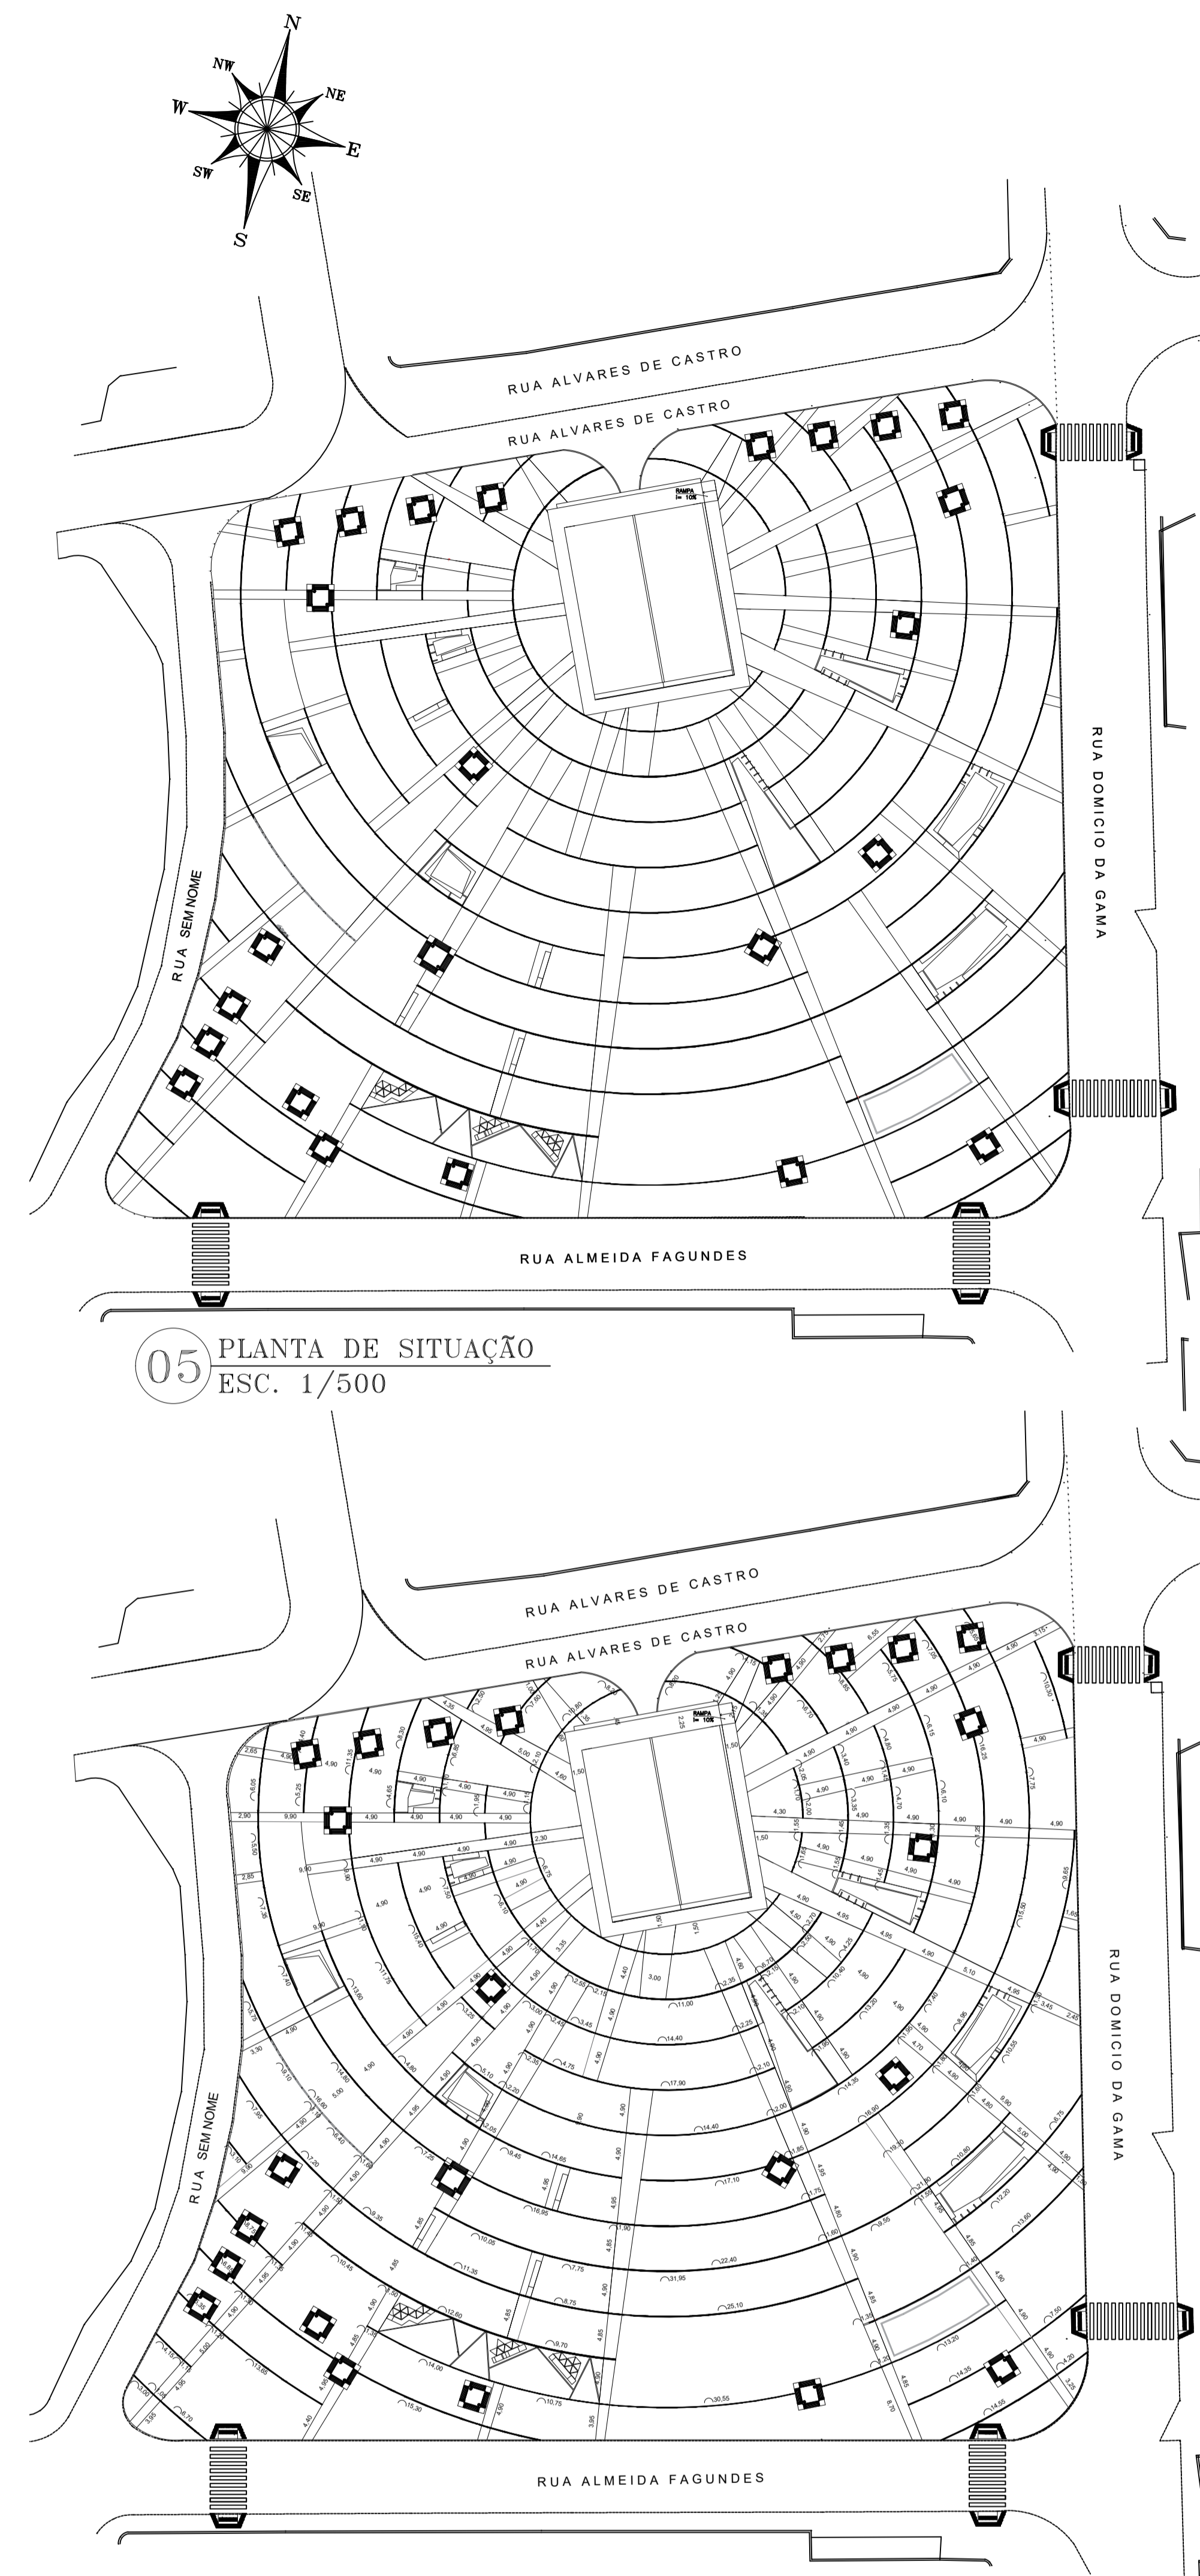


05 PLANTA DE SITUAÇÃO
ESC. 1/500

06 PLANTA DE IMPLANTAÇÃO COM COTAS
ESC. 1/500

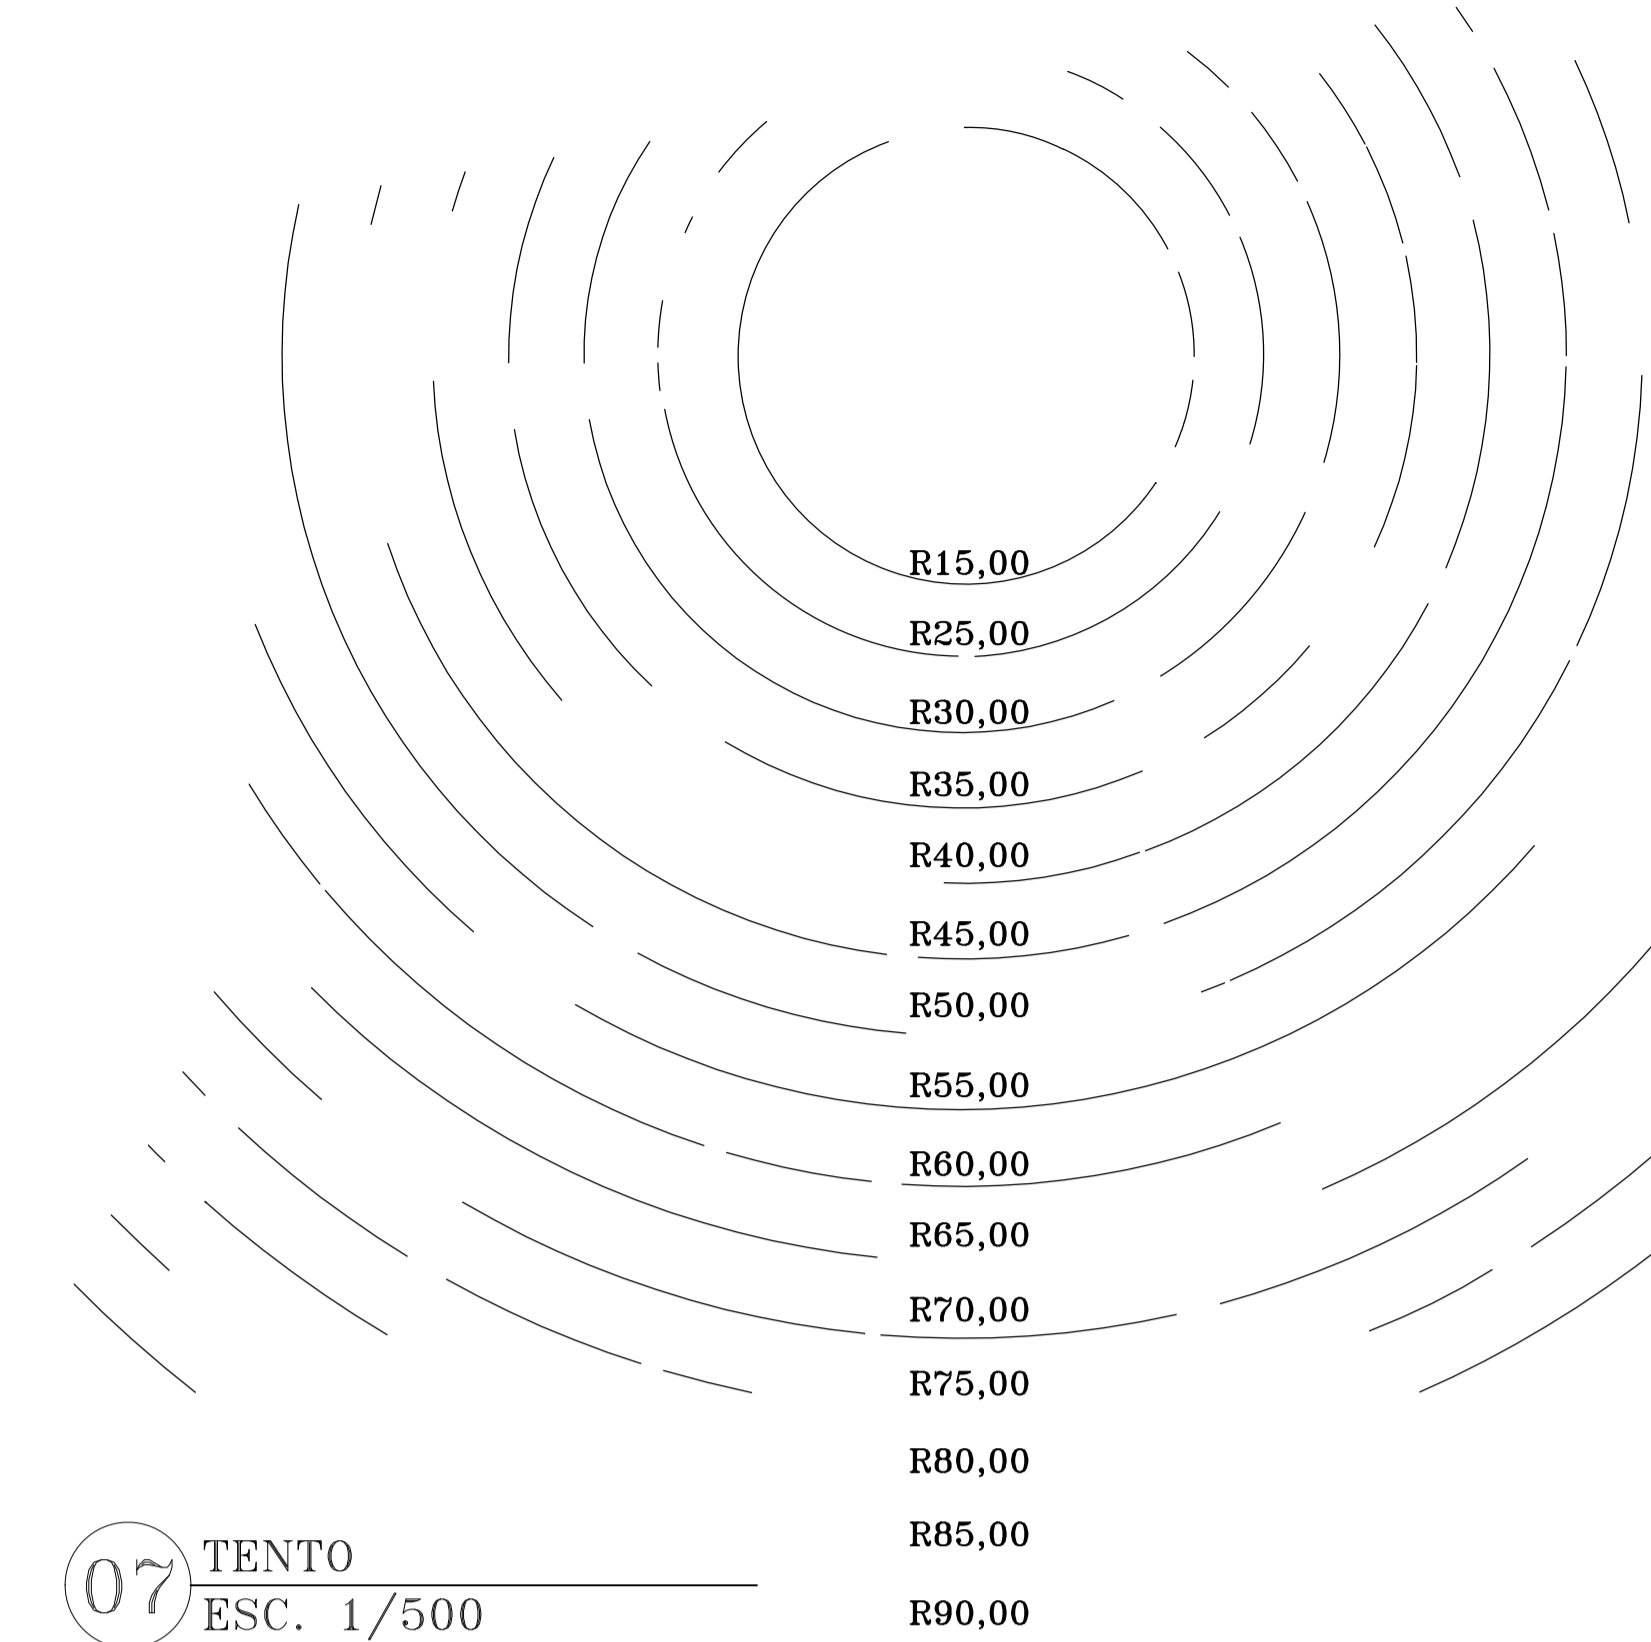

07 TENTO
ESC. 1/500

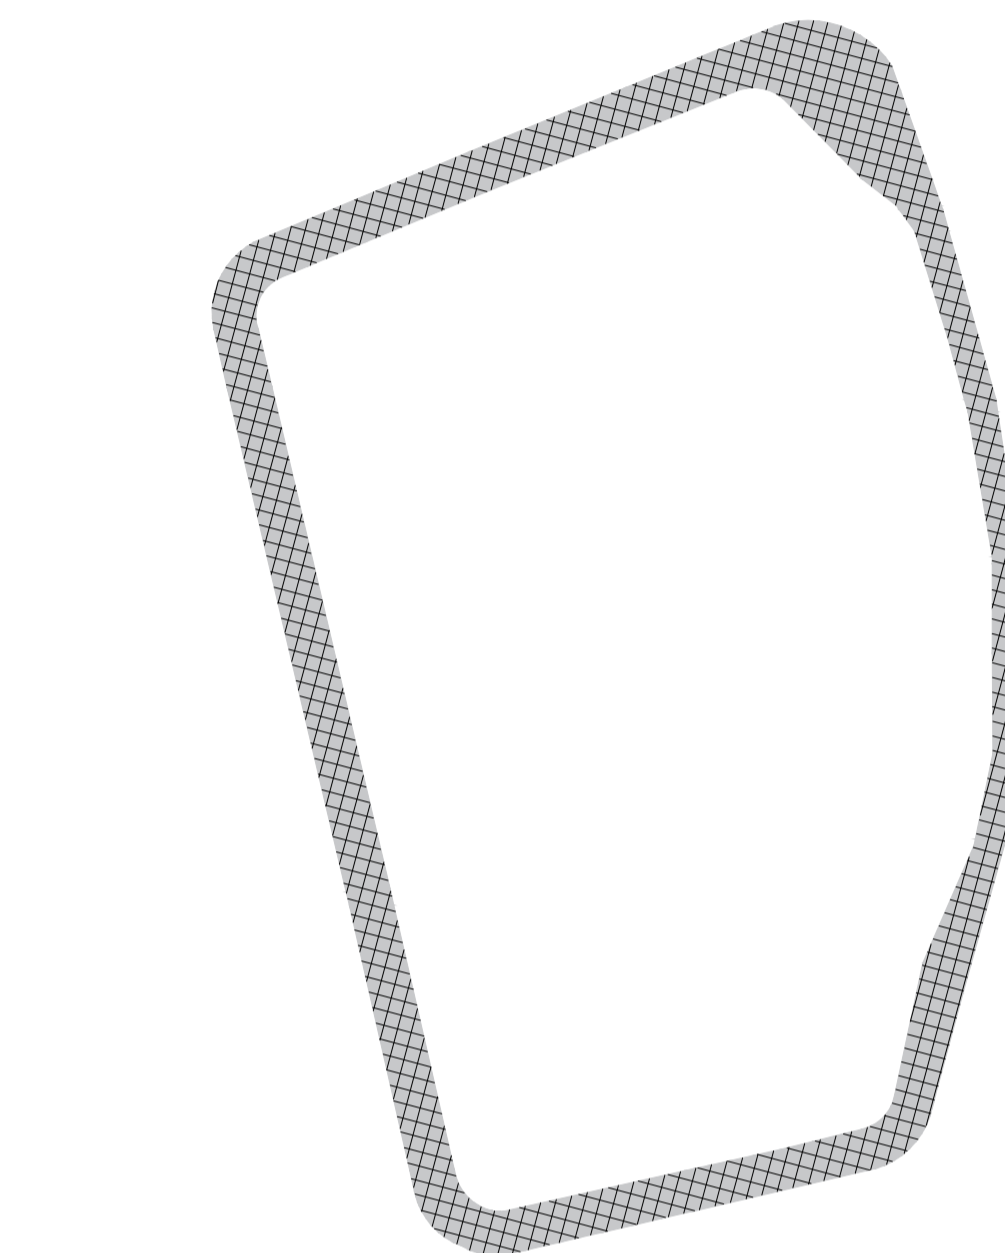

08 CALÇADA ENTORNO DA IGREJA
ESC. 1/500

- RAMPAS DE ACESSO (PNE)
- BALIZADORES
- GRANITO BRANCO CEARA
- GRANITO BRANCO PRIME - RAIOS
- GRANITO CINZA ANDORINHAS
- GRANITO CINZA ABSOLUTO
- GRANITO CINZA CASTELATO
- ARVORES A PLANTAR
- POSTE QUATRO PÉTALAS
- POSTE UMA PÉTALA
- ARVORES EXISTENTES

- Palmeira Imperial - 7m
- Palmeira Arca Bambu - 4m
- Palmeira Buriti - 6m
- Cycas Revoluta - 1m
- Clorofito - Barba de Serpente
- Grama Esmeralda
- Vegetação Nativa - 4m

QUANTITATIVO E MEDIDAS	
ÁREA DA INTERVENÇÃO	8169,46m ²
PERÍMETRO DA PRAÇA	367,33m
ÁREA GRANITO CINZA ABSOLUTO (PRAÇA E RUAS)	3904,00m ²
ÁREA GRANITO CINZA ANDORINHAS (PRAÇA)	667,00m ²
ÁREA GRANITO CINZA CASTELATO	528,00m ²
ÁREA GRANITO CINZA ANDORINHAS (CALÇADA IGREJA)	620,14m ²
ÁREA GRANITO CINZA ANDORINHAS (CALÇADA BARES)	514,46m ²
ÁREA PAREDE JARDINEIRA C/BICICLETÁRIO	287,82m ²
ÁREA PAREDE JARDINEIRA QUADRADA	77,28m ²
ÁREA GRANITO BRANCO CEARA	1150,00m ²
GRANITO BRANCO PRIME (BANCOS)	140,00m ²
GRANITO BRANCO PRIME (JARDINEIRA C/BICICLETÁRIO)	287,82m ²
ESTRUTURA COM TELHADO VERDE	04UNID
ÁREA ESTRUTURA C/ TELH. VERDE (LAJE)	61,17m ²
ESTRUTURA C/ TELH. VERDE (CORDÃO)	30,08m ²
GRAMA TELHADO VERDE	42,00m ²
GRAMA (JARDINEIRA C/BICICLETÁRIO)	161,85m ²
GRAMA (JARDINEIRA CASA DE CULTURA)	93,15m ²
GRAMA (JARDINEIRA QUADRADA)	85,31m ²
GRAMA (PLAY GROUND)	82,29m ²
PECAS DE MADEIRA JARD. (0,07m X 0,04m X 1,70m)	768UNID
POSTE QUATRO PÉTALAS	16UNID
POSTE DUAS PÉTALAS	27UNID
GRANITO BRANCO PRIME (TENTO)	1093,00m ²
BALIZADORES	97UNID
MEIO FIO PRAÇA	367,33m
MEIO FIO IGREJA	225,91m
PALMEIRA ARCA BAMBÚ	04UNID
PALMEIRA BURITI	08UNID
CYCAS REVOLUTA	16UNID
VEGETAÇÃO NATIVA	15UNID

P.M.M.

ESTADO DO RIO DE JANEIRO
PREFEITURA MUNICIPAL DE MARICÁ
SECRETARIA DE OBRAS

PRANCHA ÚNICA	ESCALA INDICADA
IMPLANTAÇÃO CORTE FACHADA SITUAÇÃO	DATA 16/07/2018
ENDEREÇO RUA DOMICIO DA GAMA - CENTRO - MARICÁ - RJ	
PROJETO PROJETO DE MODIFICAÇÃO DA PRAÇA ORLANDO DE BARROS PIMENTEL	
PROJETO FLAVIO NOBRE	SECRETÁRIO DE OBRAS RENATO DA COSTA MACHADO
EQUIPE TÉCNICA FLAVIO NOBRE FRANCO TORRES RICARDO CASTELLO	