


1 PROJETO BÁSICO DO CANTEIRO DA ENTRADA PONTE DA GAMBOA - VISÃO GERAL

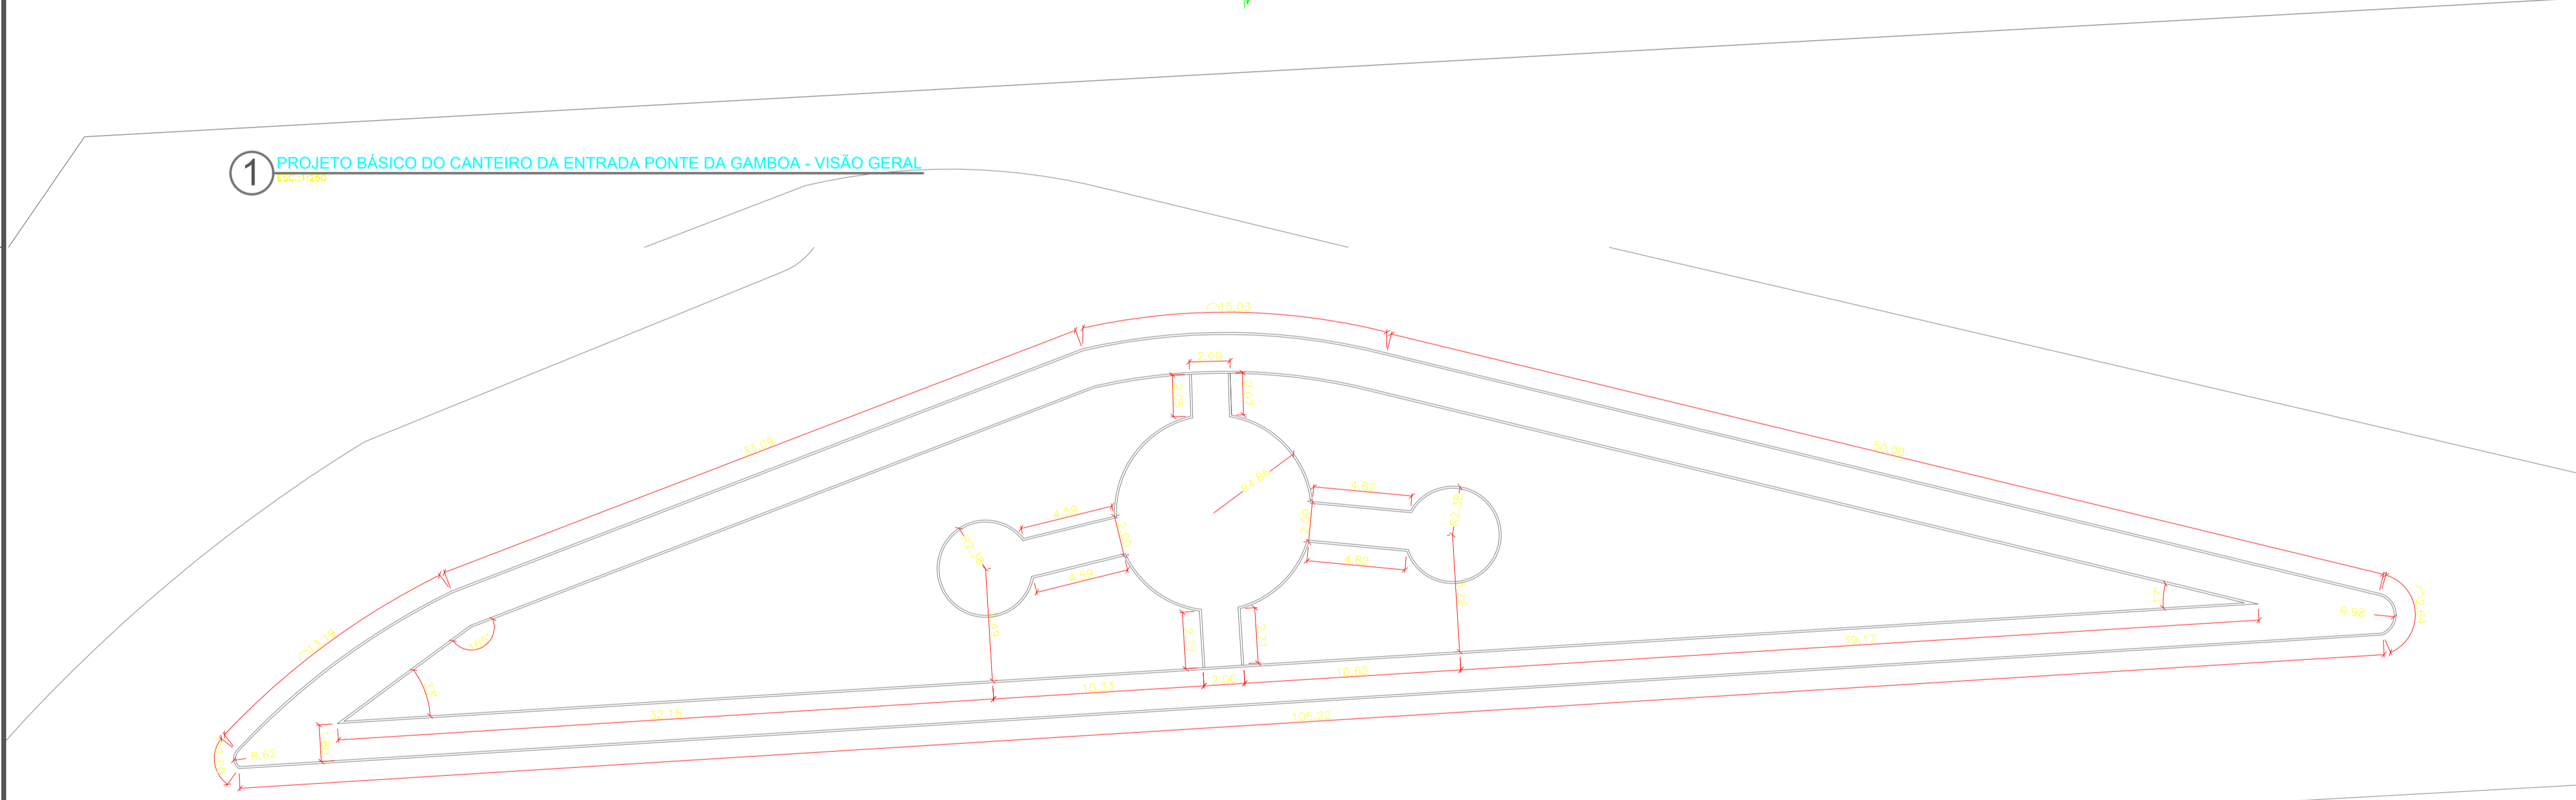

2 PROJETO EXECUTIVO CANTEIRO





3 CORTE

LEGENDA:


- ÁREA DE MUDAS:
- ÁREA DE INTERTRAVADO:
- ÁREA DE PÁTIO DE CONCRETO
- ÁREA DE GRAMADO

QUADRO DE ÁREAS E QUANTITATIVOS	
Área Total de Intervenção	1182,70m ²
Área Total Grama	572,34m ²
Área Total de Mudass	50,65m ²
Área Total Meio Fio de 0,15	220,30m/L
Área Total tento de 0,10	268,07m/L
Perímetro divisor de grama	70,55m/L
Área Total de concreto	423,43m ²
Área Total intertravado cinza	27,34m ²
Área Total intertravado vermelho	109,34m ²
Banco de Madeira	2 Unidades
Mesa de Xadrez com Quatro bancos	3 Unidades

P.M.M.	
DATA	DESCRIÇÃO



PREFEITURA DE MARICÁ
#MaisPertoDeVocê

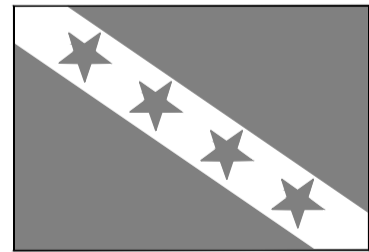	PRANCHA 01/01	ESCALA 1/75
	PLANTA, SEÇÕES E DETALHES	DATA 10/07/2019

ENDEREÇO
CANTEIRO DA PONTE PRETA - GAMBOA / MARICÁ -RJ

PROJETO
CONSTRUÇÃO DE CANTEIRO

PROJETO	DIRETOR OPERACIONAL DE PARQUES E JARDINS	EQUIPE TÉCNICA
CARLA NUNES CAUIBR: A17485-5 MAT.: 500.021	FRANCISCO LAMEIRA MAT.: 500.006	DIEGO DE MELO MAT.: 500.029 FRANCINYI DE SOUZA MAT.: 500.022 IGOR DE MELO MAT.: 500.198 JULIANA MONNERAT MAT.: 500.023