



3 PLANTA BAIXA - CANTEIRO 1 E 2
1:500



2 PLANTA BAIXA - CANTEIRO 3
1:500



1 CANTEIRO CENTRAL DO PARQUE NANGI - VISÃO GERAL
1:1000

LEGENDA:

- ÁREA DE MUDAS:
- ÁREA DE PÁTIO E RAMPA DE CONCRETO:
- ÁREA DE GRAMADO

QUADRO DE ÁREAS E QUANTITATIVOS

Área Total de Intervenção =	10946,68m²
Área Total Pátio de Concreto =	42,16m²
Área Total Grama =	9594,30m²
Área Total de Mudanças =	1485,07m²
Área Total Meio Fio de 0,15 =	1768,50m/L
Área Total Teto de 0,10 =	549,70m/L
Perímetro divisor de grama =	702,16m/L

P.M.M.

REV.	DATA	DESCRIÇÃO

ÁREA DAS JARDINEIRAS (m²)

JARDINEIRA 1	193,61
JARDINEIRA 2	62,70
JARDINEIRA 3	73,55
JARDINEIRA 4	65,74
JARDINEIRA 5	452,51
JARDINEIRA 6	20,90
JARDINEIRA 7	114,70
JARDINEIRA 8	160,21
JARDINEIRA 9	293,79

SOMAR
SOLUÇÃO INTEGRAL DE SERVIÇOS DE MANUTENÇÃO E JARDINS

PREFEITURA DE MARICÁ
#MaisPertoDeVocê

PRANCHA	ESCALA
01/02	1/750
PLANTA, SEÇÕES E DETALHES	DATA
	10/07/2019

ENDEREÇO
RODOVIA RJ106 - PARQUE NANGI / MARICÁ - RJ

PROJETO
CONSTRUÇÃO DE CANTEIRO

PROJETO	DIRETOR OPERACIONAL DE PARQUES E JARDINS	EQUIPE TÉCNICA
CARLA NUNES SANTOS CAURB: A17495-5 MAT: 500.021	FRANCISCO LAMEIRA MAT: 500.008	DIEGO DE MELO FRANCISCA DE SOUZA RODRIGO DE MELO JULIANA MONTEIRAT MAT: 500.029 MAT: 500.022 MAT: 500.199 MAT: 500.023