


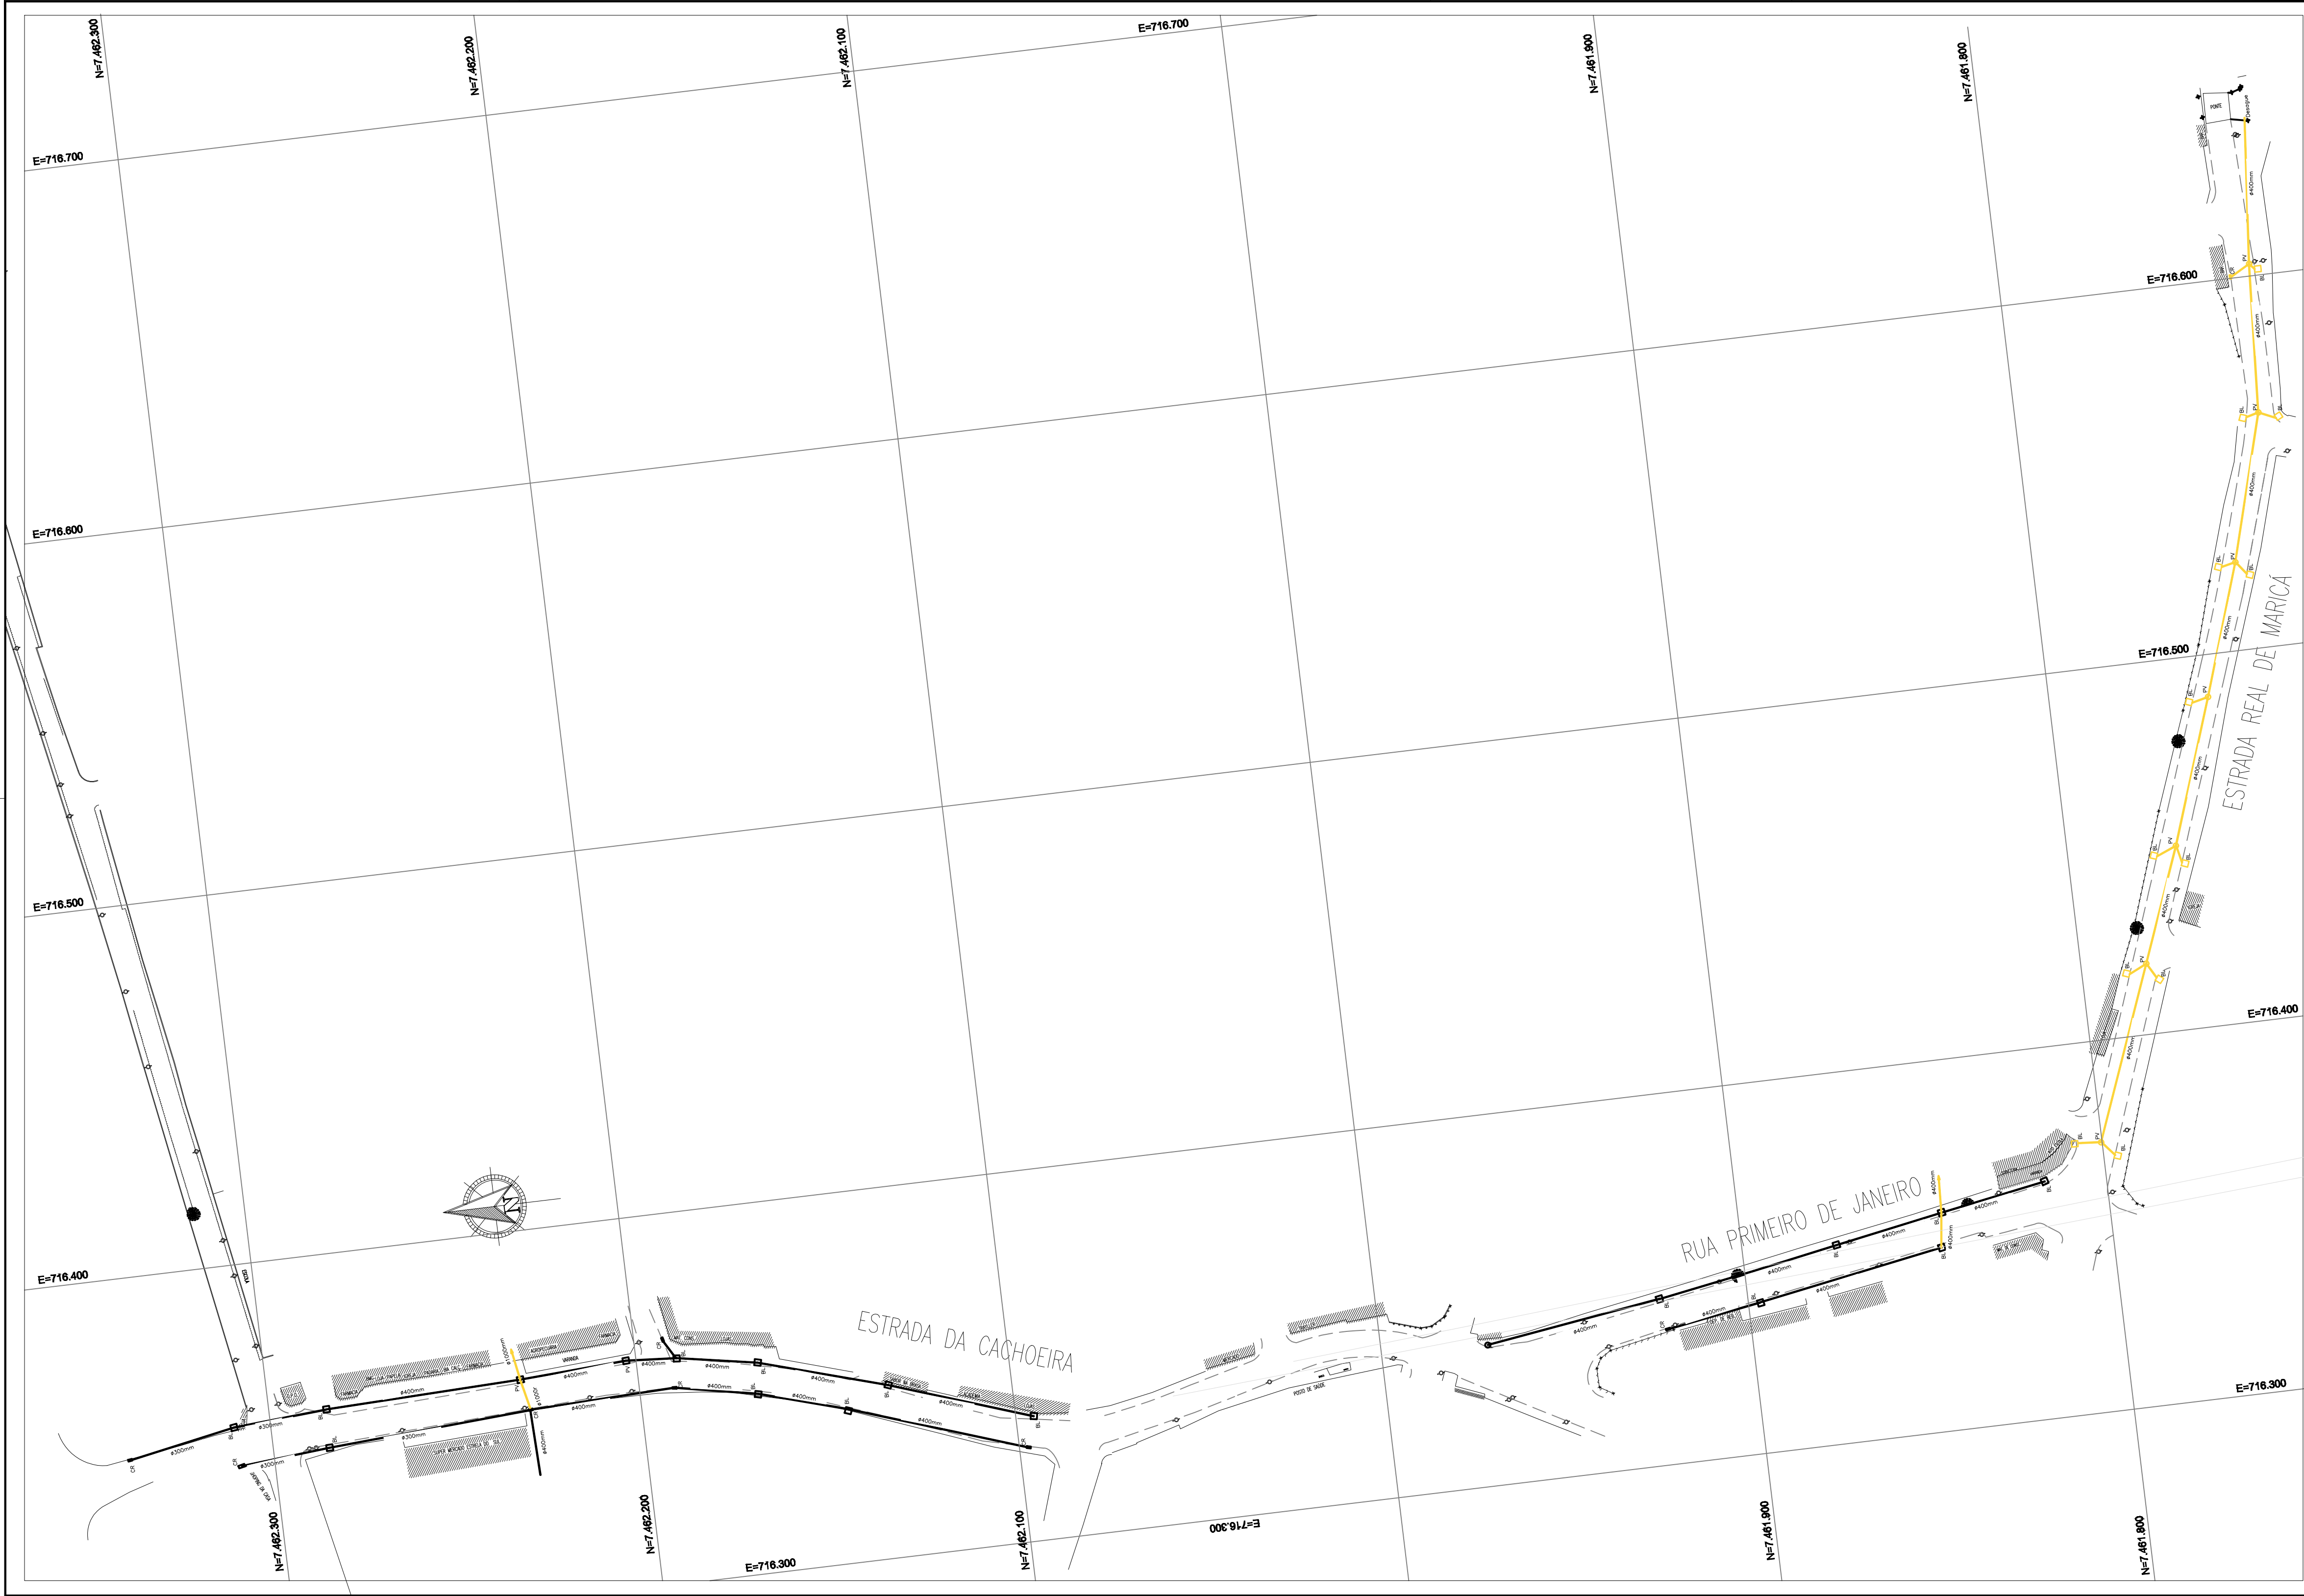

LEGENDA


- REDE À DEMOLIR
- REDE EXISTENTE À CONSERVAR

P.M.M

0	22/10/2019	EMISSÃO INICIAL
REV	DATA	DESCRIÇÃO



PREFEITURA DE MARICÁ
#MaisPertoDeVocê

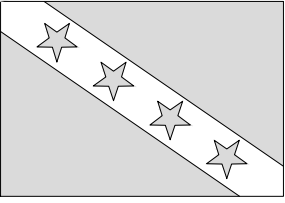

PRANCHA ÚNICA	ESCALA 1/750
DESENHO LEVANTAMENTO DE CAMPO	DATA OUTUBRO/2019

ENDEREÇO

SÃO JOSÉ - MARICÁ RJ

PROJETO

LEVANTAMENTO DE REDE DE DRENAGEM EXISTENTE
TRECHO DA RUA PRIMEIRO DE JANEIRO
E TRECHO DA ESTRADA REAL DE MARICÁ

PROJETO	DIRETOR OPERACIONAL DE OBRAS INDIRETAS	EQUIPE TÉCNICA
JORGE HELENO MAT.: 500.029	DALTON NOBRE VILELA MAT.: 500.004	MARCIELLY MATOS MAT.: 500.235