


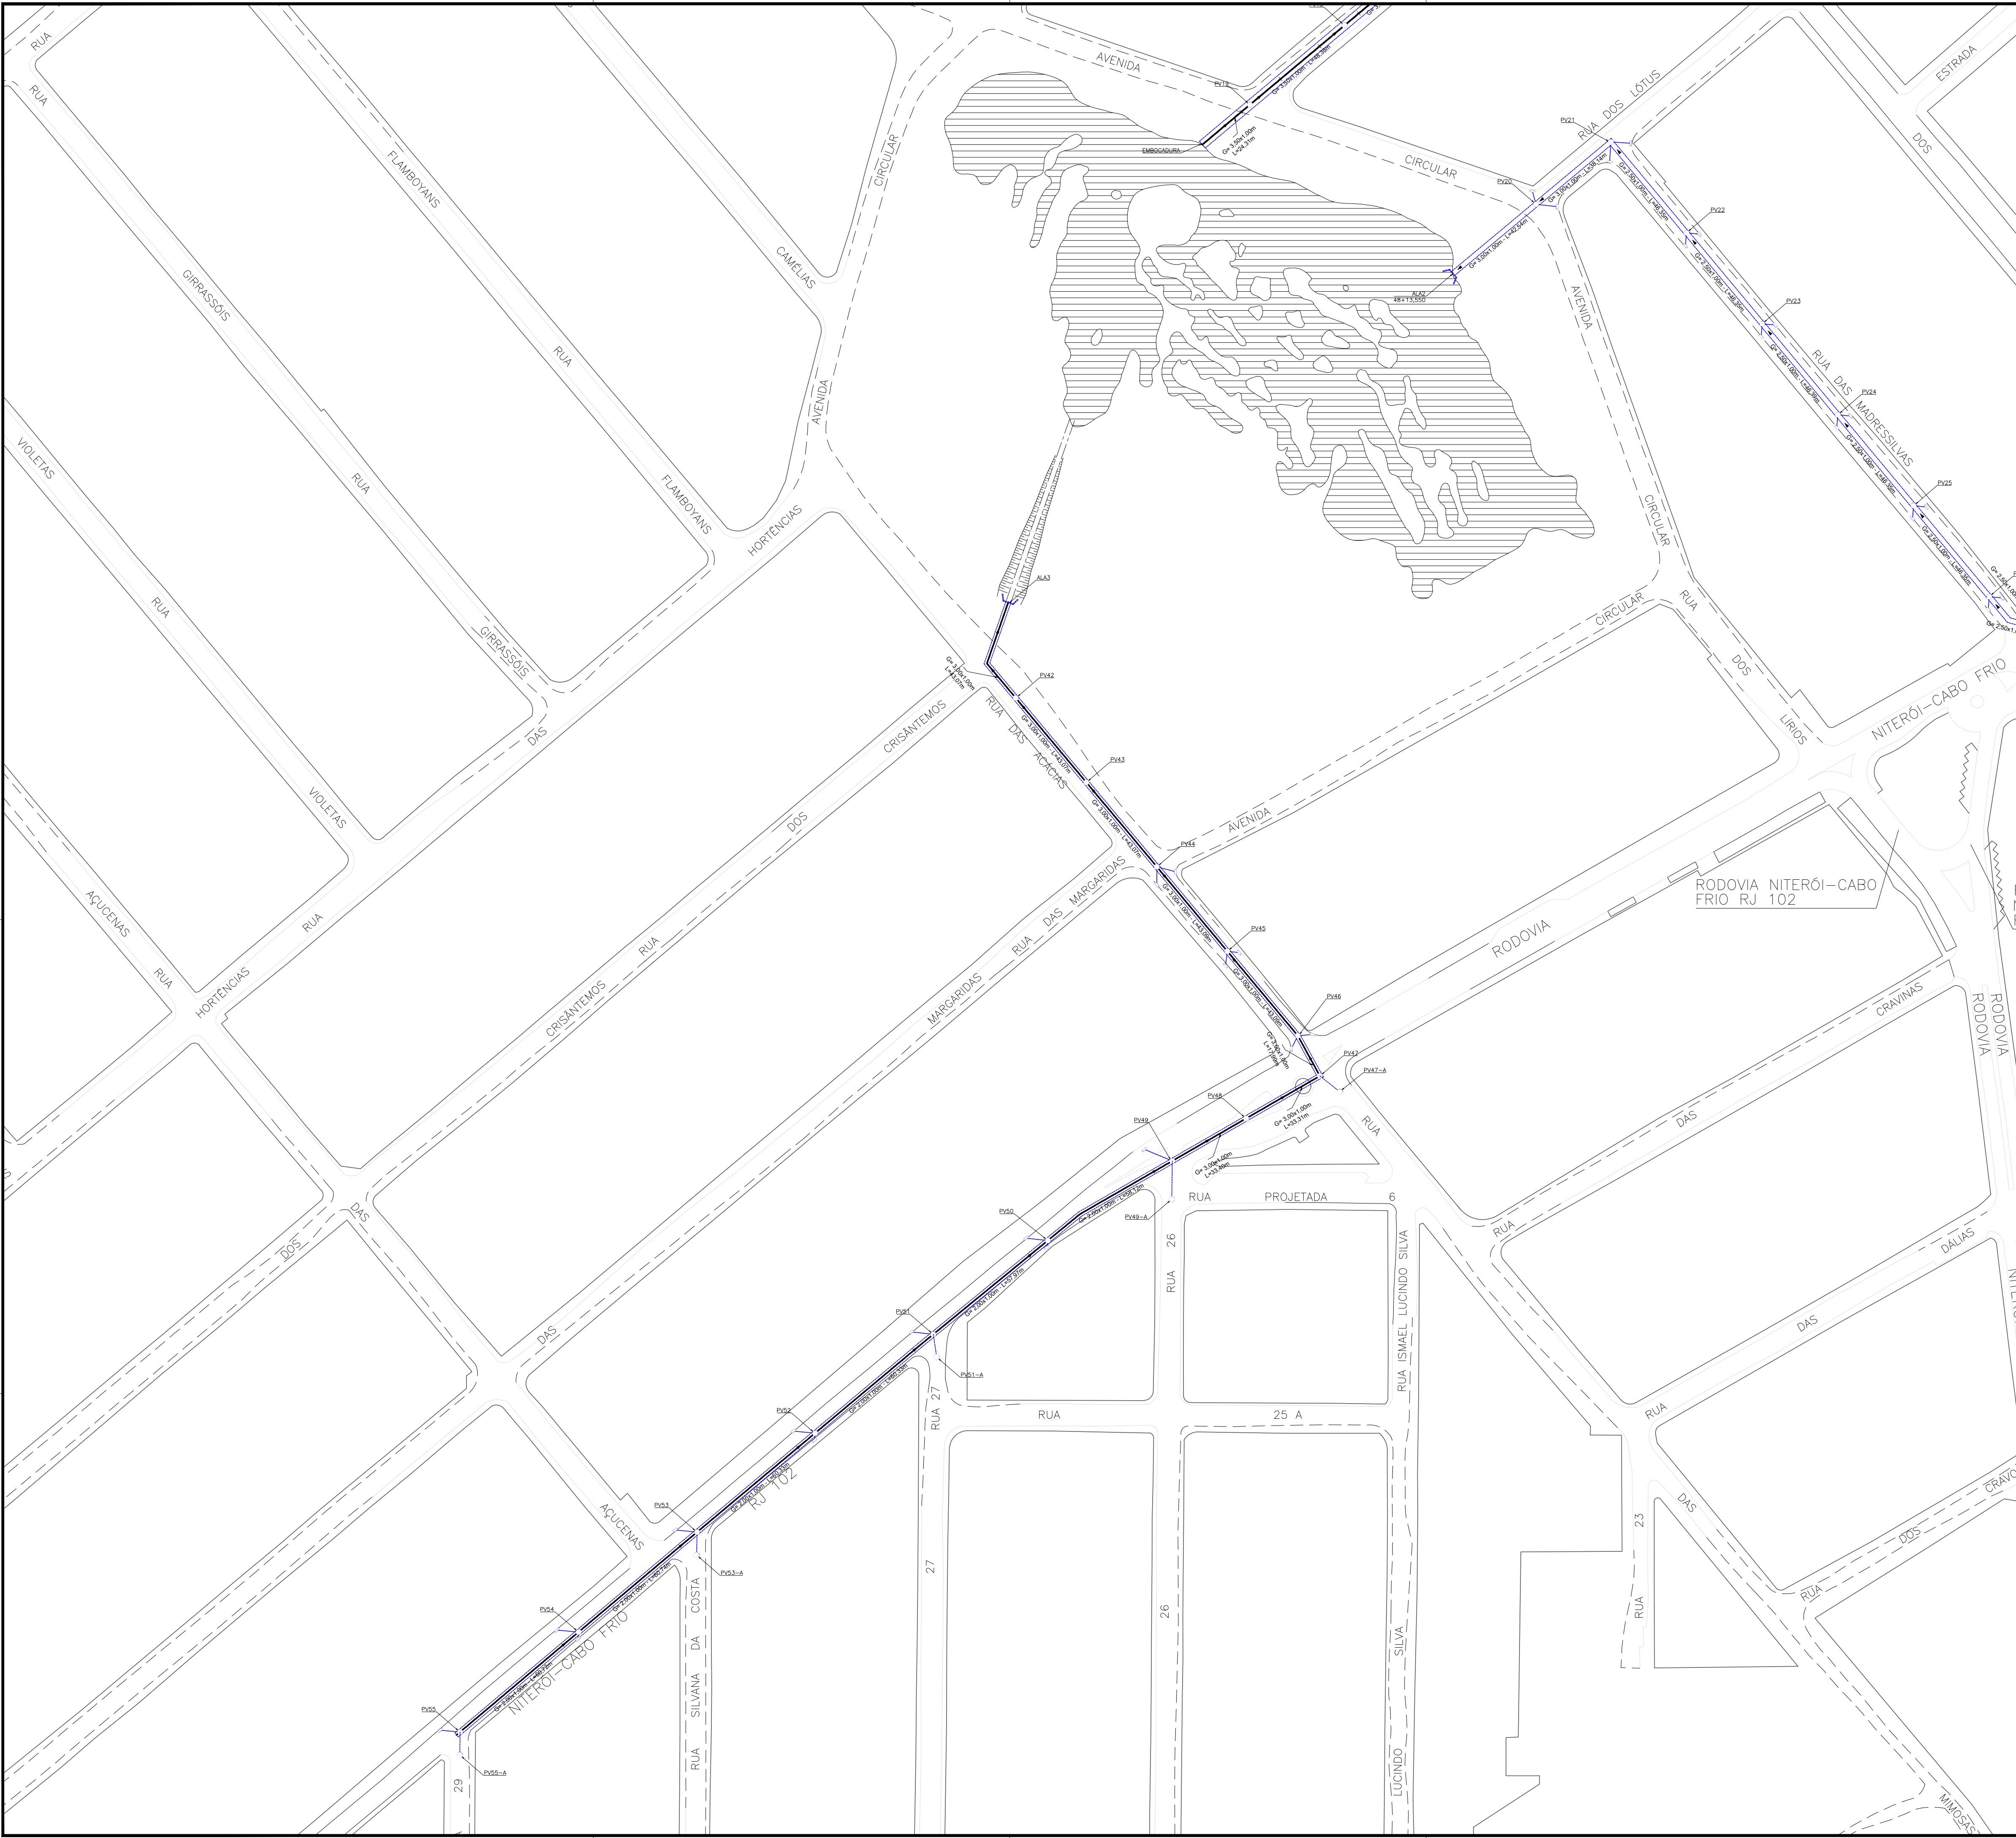

- NOTAS:
1. PROJETO ELABORADO SOBRE LEVANTAMENTO AEROFOTOMÉTRICO, FOLHAS: 289-C-35, 289-C-36, 289-E-12 E 289-E-13;
 2. DIMENSÕES E ELEVÇÕES EM METROS;
 3. DISTÂNCIA ENTRE AS ESTACAS DE 20m;
 4. RAMAIS DE RALO: TUBO Ø0,40m, DECLIVIDADE DE 0,5% A 3%;

LEGENDA:

DRENAGEM


- CAIXA DE RALO
- REDE PROJETADA
- PV (POÇO DE VISITA)
- BOCA DE BUEIRO
- EIXO PROJETADO
- POSTE EXISTENTE

NOME DO EQUIPAMENTO → PY00
SITUAÇÃO ESTACA → 00+0,000

INFORMAÇÕES:

INTERVENÇÃO	COMPRIMENTO
TRECHO 1 (T1)	660,00 m
TRECHO 2 (T2)	970,00 m
TRECHO 3 (T3)	860,00 m

ESTRADA ITAIPUAÇU – RJ102	T1A	GALERIA "U" (3,00x1,00)
	T1B	GALERIA "U" (2,00x1,00)
RUA MADRESSILVA	T2A	GALERIA "U" (3,00x1,00)
	T2B	GALERIA "U" (2,50x1,00)
	T2C	GALERIA "U" (1,00x1,00)
RUA MIOSOTES E ESTRADA 9	T3A	GALERIA "U" (2X 2,50x1,00)
	T3B	GALERIA "U" (3,50x1,00)

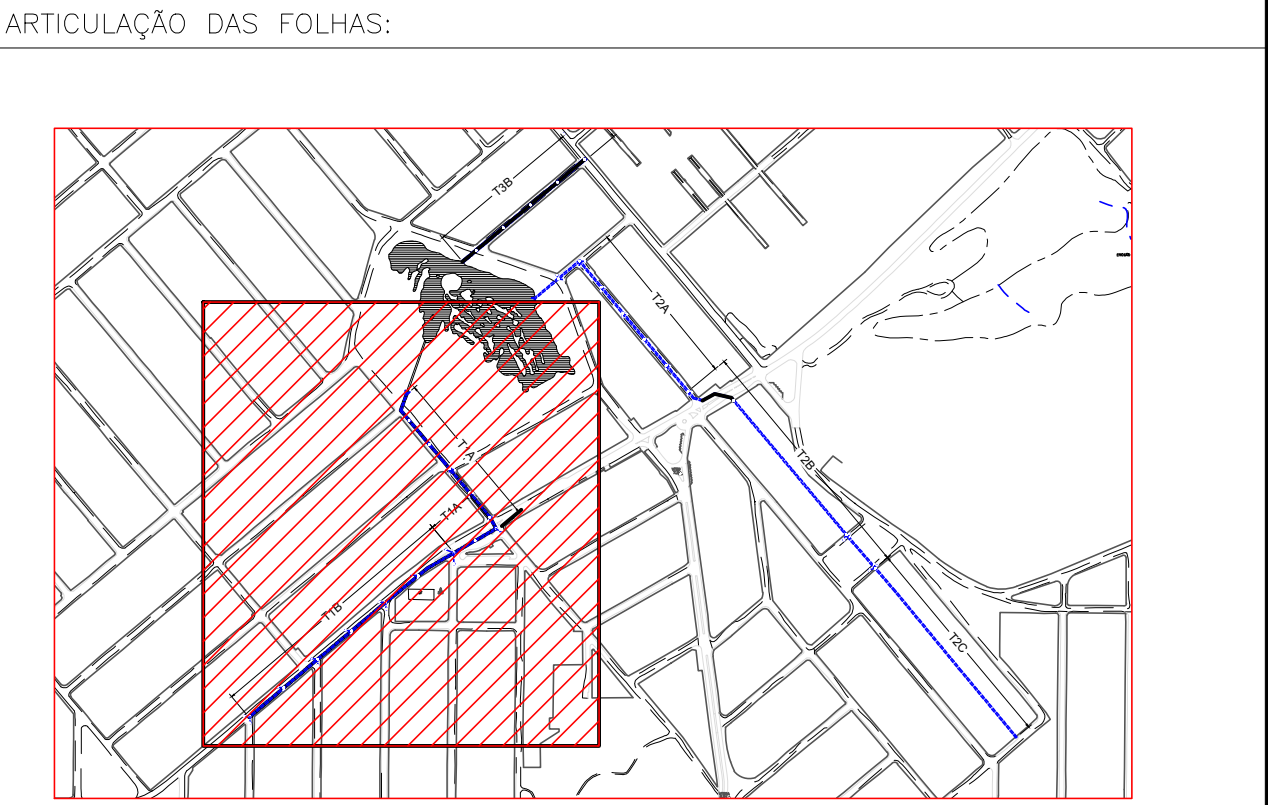

P.M.M

0	28/06/2019	EMIÇÃO INICIAL
REV	DATA	DESCRIÇÃO

SOMAR
AUTORIDADE MUNICIPAL DE SERVIÇOS DE OBRAS DE MARICÁ
DIRETORIA DE OBRAS INDIETAS

PREFEITURA DE MARICÁ
#MaisPertoDeVocê

	PRANCHA 04/05	ESCALA 1/1250
	DESENHO PLANTA TRECHO 03	DATA SETEMBRO/2019

ENDEREÇO

ESTRADA ITAÍPUAÇU (RJ102), RUA DASMADRESSILVAS E RUA DOS MIOSOTES/ESTRADA 9 BARROCO,ITAIPUAÇU - MARICÁ RJ

PROJETO

PROJETO BÁSICO DE DRENAGEM

PROJETO JORGE HELENO Mat.: 500.029	DIRETOR OPERACIONAL DALTON NOBRE Mat.: 500.004	EQUIPE TÉCNICA MARCELO ANTONIO OLIVEIRA DOS REIS CREA/RJ 1992100003
--	--	---