


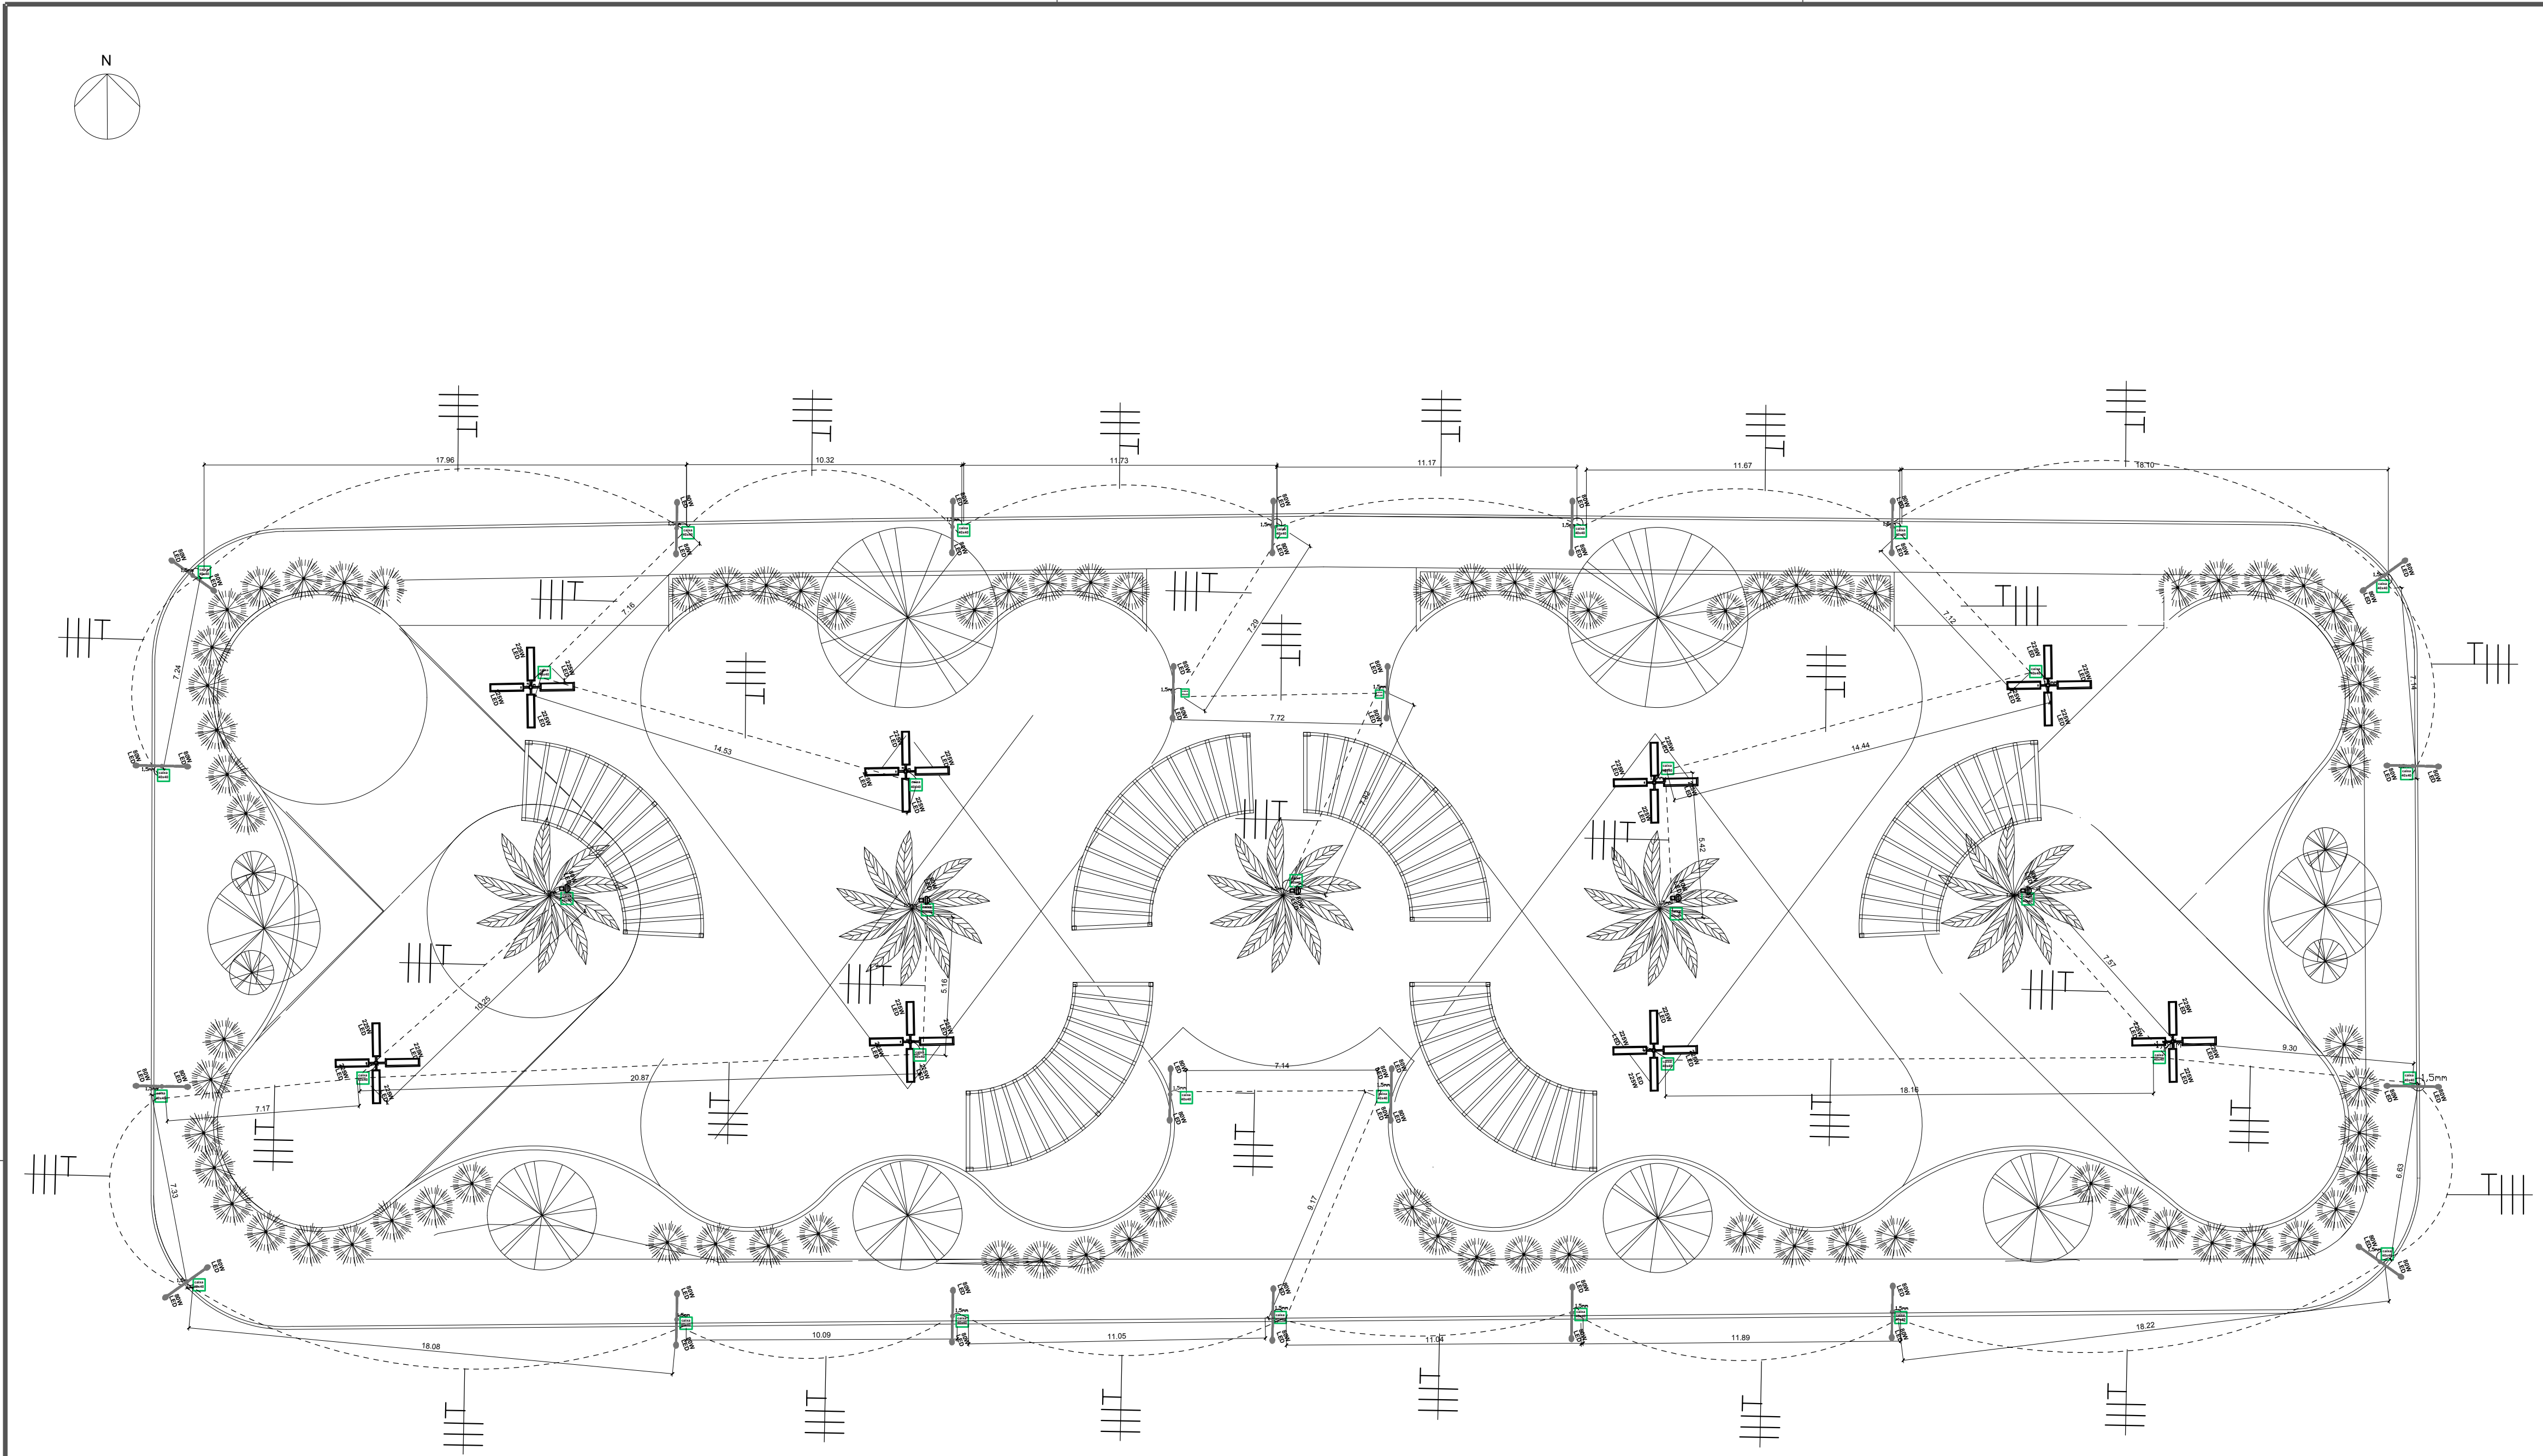


PLANTA BAIXA - ELÉTRICA
ESC. 1:150

LEGENDA INST. ELÉTRICA

- Luminária tipo refletor
- Tubo eletroduto no piso 2" polegadas
- Tubo eletroduto no piso protegido
- Condutor fase no interior do eletroduto
- Condutor terra no interior do eletroduto
- Caixas de passagem
- Caixas de passagem
- Caixas de passagem
- Aterramento
- Poste de fibra 9 m, 4 pétalas

Item	Descrição	Unidade	Quant
1	Poste Teleconico reto, para engaste no solo, altura livre de 9,00 m, de fibra	Pç	8
2	Poste Teleconico reto, para engaste no solo, altura livre de 6,00 m, Engaste de aproximadamente de 1,00, Comprimento Total de 7,00 m, com janela de inspeção	Pç	22
3	Luminária LED, linha iluminação pública, com basa para relé fotoelétrico, potência de 80w, tensão de 220 v, 60Hz, temperatura de cor de 5000 a 6500K.	Pç	44
4	Suporte para fixação de luminária duas pétulas no topo do poste de aço.	Pç	22
5	Cabo 6mm² 1kV	M	1336
6	Cabo PP 3x1,5mm² 1kV	M	300
7	Luminária de 4 pétalas	Pç	8
8	Eletroduto Corrugado 1" Polegadas	M	380
9	Eletroduto corrugado de 3/4	M	30
10	Relé Foto Elétrico para comando de iluminação externa, 220V, 60Hz	Pç	76
11	Conector perfurante principal 10mm p/1,5mm	Pç	140
12	Caixa de passagem 80x80 de alvenaria.	Pç	1
13	Caixa de passagem 40x40 de alvenaria	Pç	34
14	Haste de Aterramento 5/8"x3m	Pç	4
15	Suporte para fixação de luminária de quatro pétulas no topo do poste de Fibra.	Pç	8
16	Luminária Led refletor retangular Bivolt, Luz branca, 30W	Pç	5

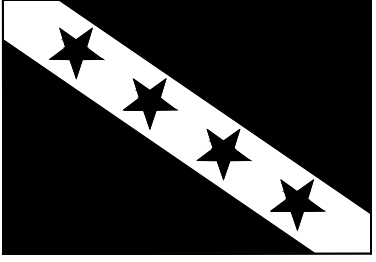P.M.M.		
REV	DATA	DESCRIÇÃO
0	23/01	PARA APROVAÇÃO
 PREFEITURA DE MARICÁ #MaisPertoDeVocê 		
	PRANCHA 01/01	ESCALA INDICADA
ENDEREÇO CONFLUÊNCIA DA RUA DA PAZ COM RUA ANTÔNIO MARQUES MATHIAS - ITAIPUAÇU/ MARICÁ - RJ		
PROJETO PROJETO ELÉTRICO DA PRAÇA SITUADA NA CONFLUÊNCIA DA RUA DA PAZ COM RUA ANTÔNIO MARQUES MATHIAS - ITAIPUAÇU/ MARICÁ - RJ		
VANDER PINHEIRO CREA:2018130312 MAT.: 500.020	FRANCISCO LAMEIRA MAT.: 500.006	NATHALIA FERREIRA MAT.: 500.194 DIEGO DE MELO MAT.: 500.029 FRANCYNI DE SOUZA MAT.: 500.022 IGOR DE MELO MAT.: 500.198 JULIANA MONNERAT MAT.: 500.023 VIVIANE SOARES MAT.: 500.300