


VER PRANCHA: MR0124-1-GED-PLT.003

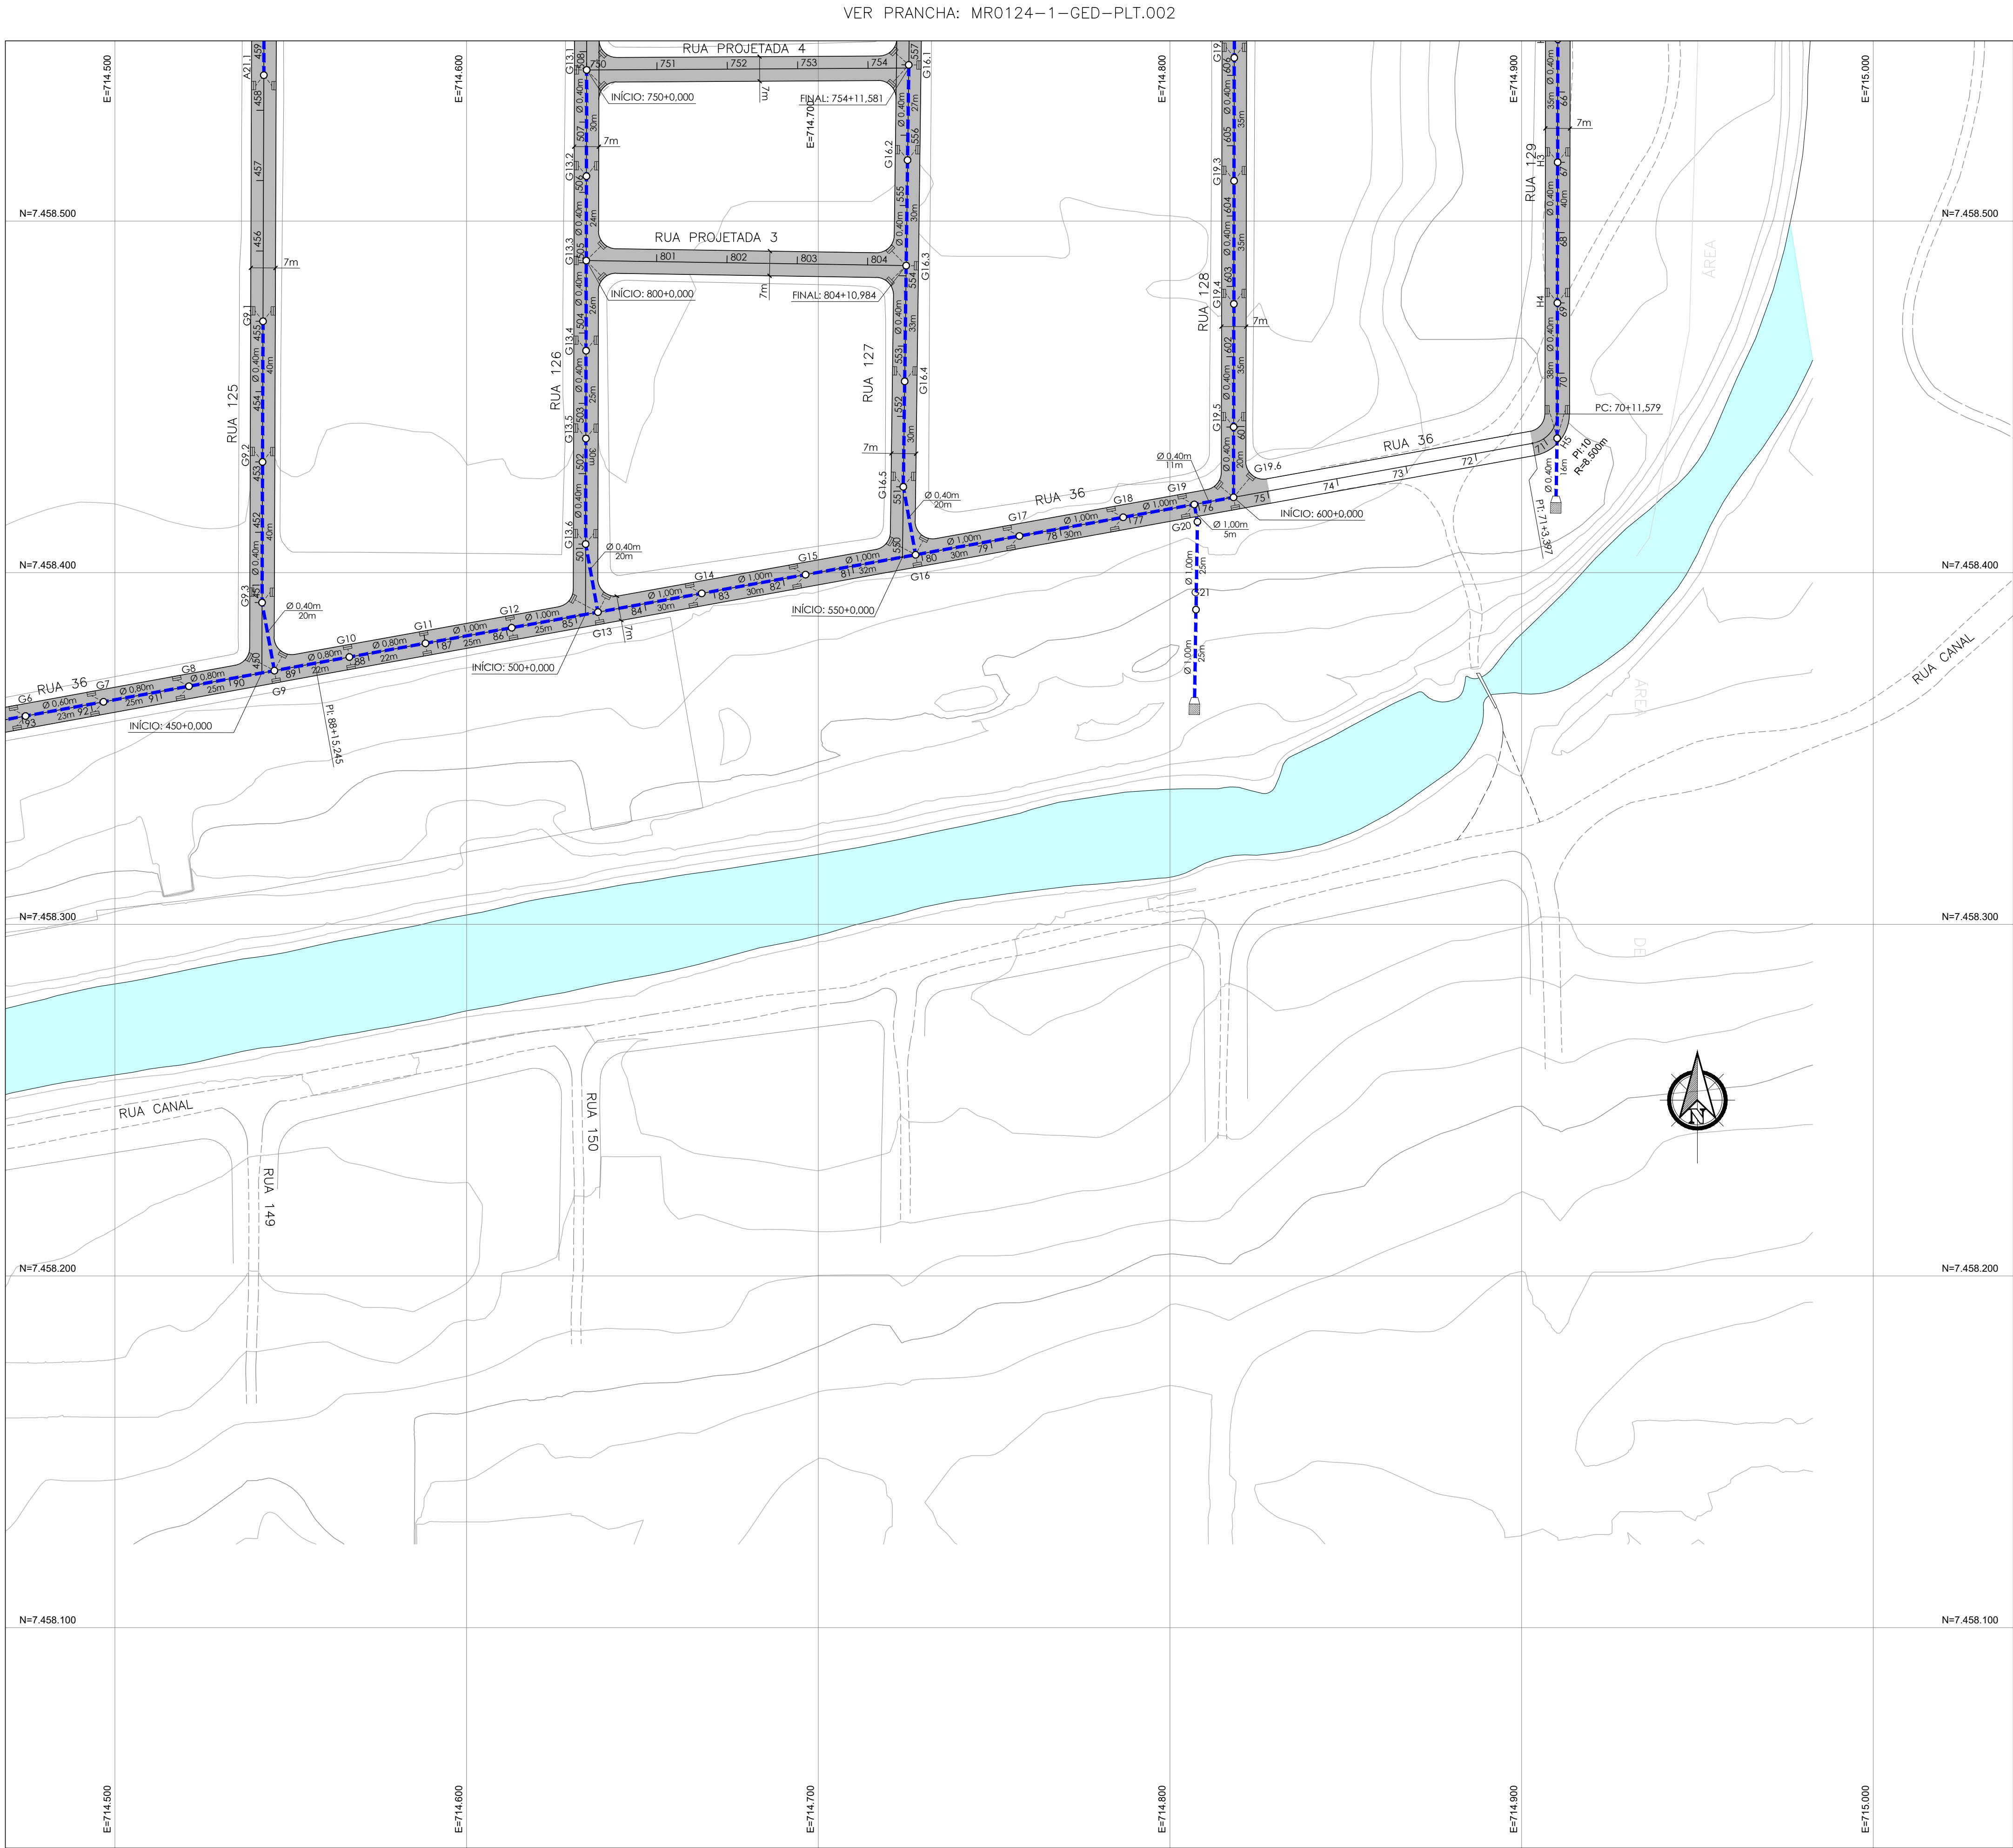


NOTAS:

1. PROJETO ELABORADO SOBRE LEVANTAMENTO AEROFOTOGRAFICO, FOLHAS: 289-F-I-3, 289-F-II-1, 289-F-I-6, 289-F-II-4, COORDENADOS UTM NO SISTEMA SIRGAS 2000;
2. DIMENSÕES E ELEVAÇÕES EM METROS, EXCETO ONDE INDICADO;
3. DISTÂNCIA ENTRE AS ESTACAS DE 20m;
4. RAIO DAS CURVAS DE 5m;
5. RAMAIS DE RALO: TUBO Ø0,40m, DECLIVIDADE DE 0,5% A 3%;
6. UTILIZAR TUBOS PA-2, ASSENTE SOBRE BASE DE 1ª CLASSE.


LEGENDA:

GEOMETRIA	DRENAGEM
--- BORDO DE RUA	== CAIXA DE RALO
--- MEIO FIO PROJETADO	--- REDE PROJETADA
--- EIXO PROJETADO	○ PV (POÇO DE VISITA)
--- PISTA PROJETADA	■ DISSIPADOR DE ENERGIA
	⤵ BOCA DE BUEIRO

SEÇÃO TIPO:

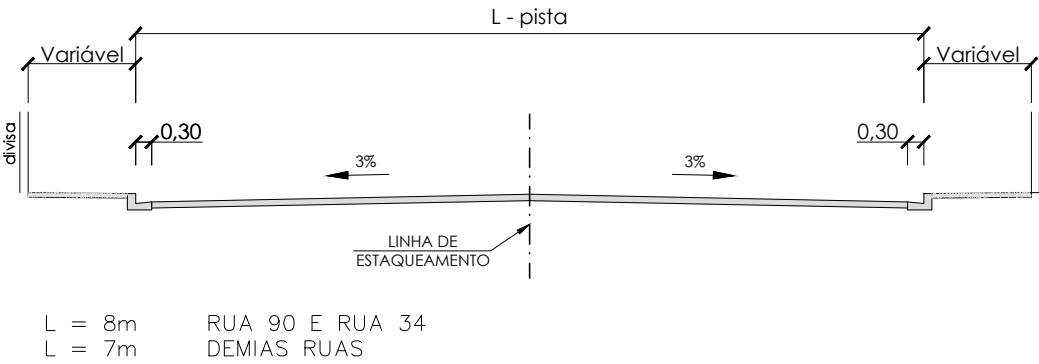

ARTICULAÇÃO:

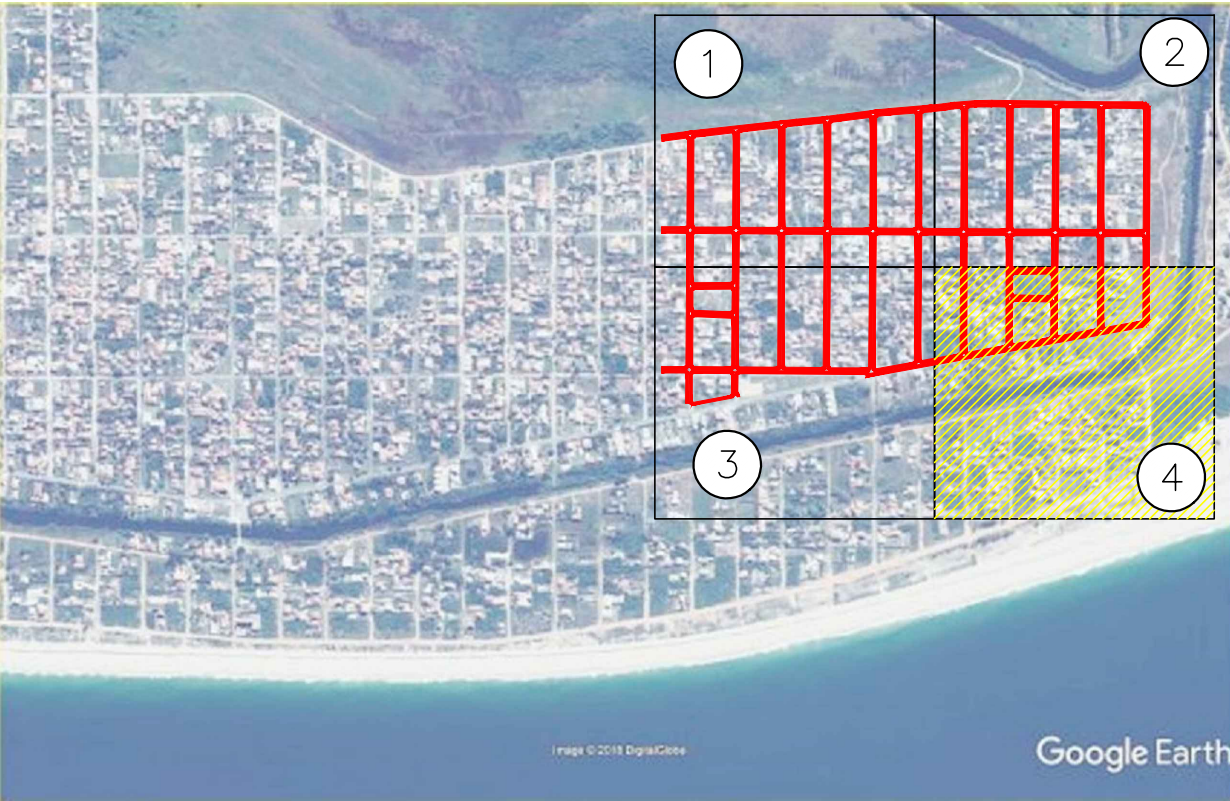

0	06/09/2018	EMIÇÃO INICIAL	
REV	DATA	DESCRIÇÃO	
ESTADO DO RIO DE JANEIRO PREFEITURA MUNICIPAL DE MARICÁ SECRETARIA DE OBRAS LOCAL DA OBRA JARDIM ATLÂNTICO OESTE TÍTULO PROJETO BÁSICO DE PAVIMENTAÇÃO E DRENAGEM RUAS 119 a 129 E OUTRAS PLANTA			
DOCUMENTO	MR0124-1-GED-PLT.004	ESCALAS	1:1000
DATA	06/09/18	REVISÃO	0
PRANCHA Nº	04/04		
CONTRATO DE CONSULTORIA EM APOIO TÉCNICO DE ENGENHARIA E ARQUITETURA CONTRATO Nº 357/2018		PROJETO MARCELO ANTONIO OLIVEIRA DOS REIS CREA/RJ 199210003	