


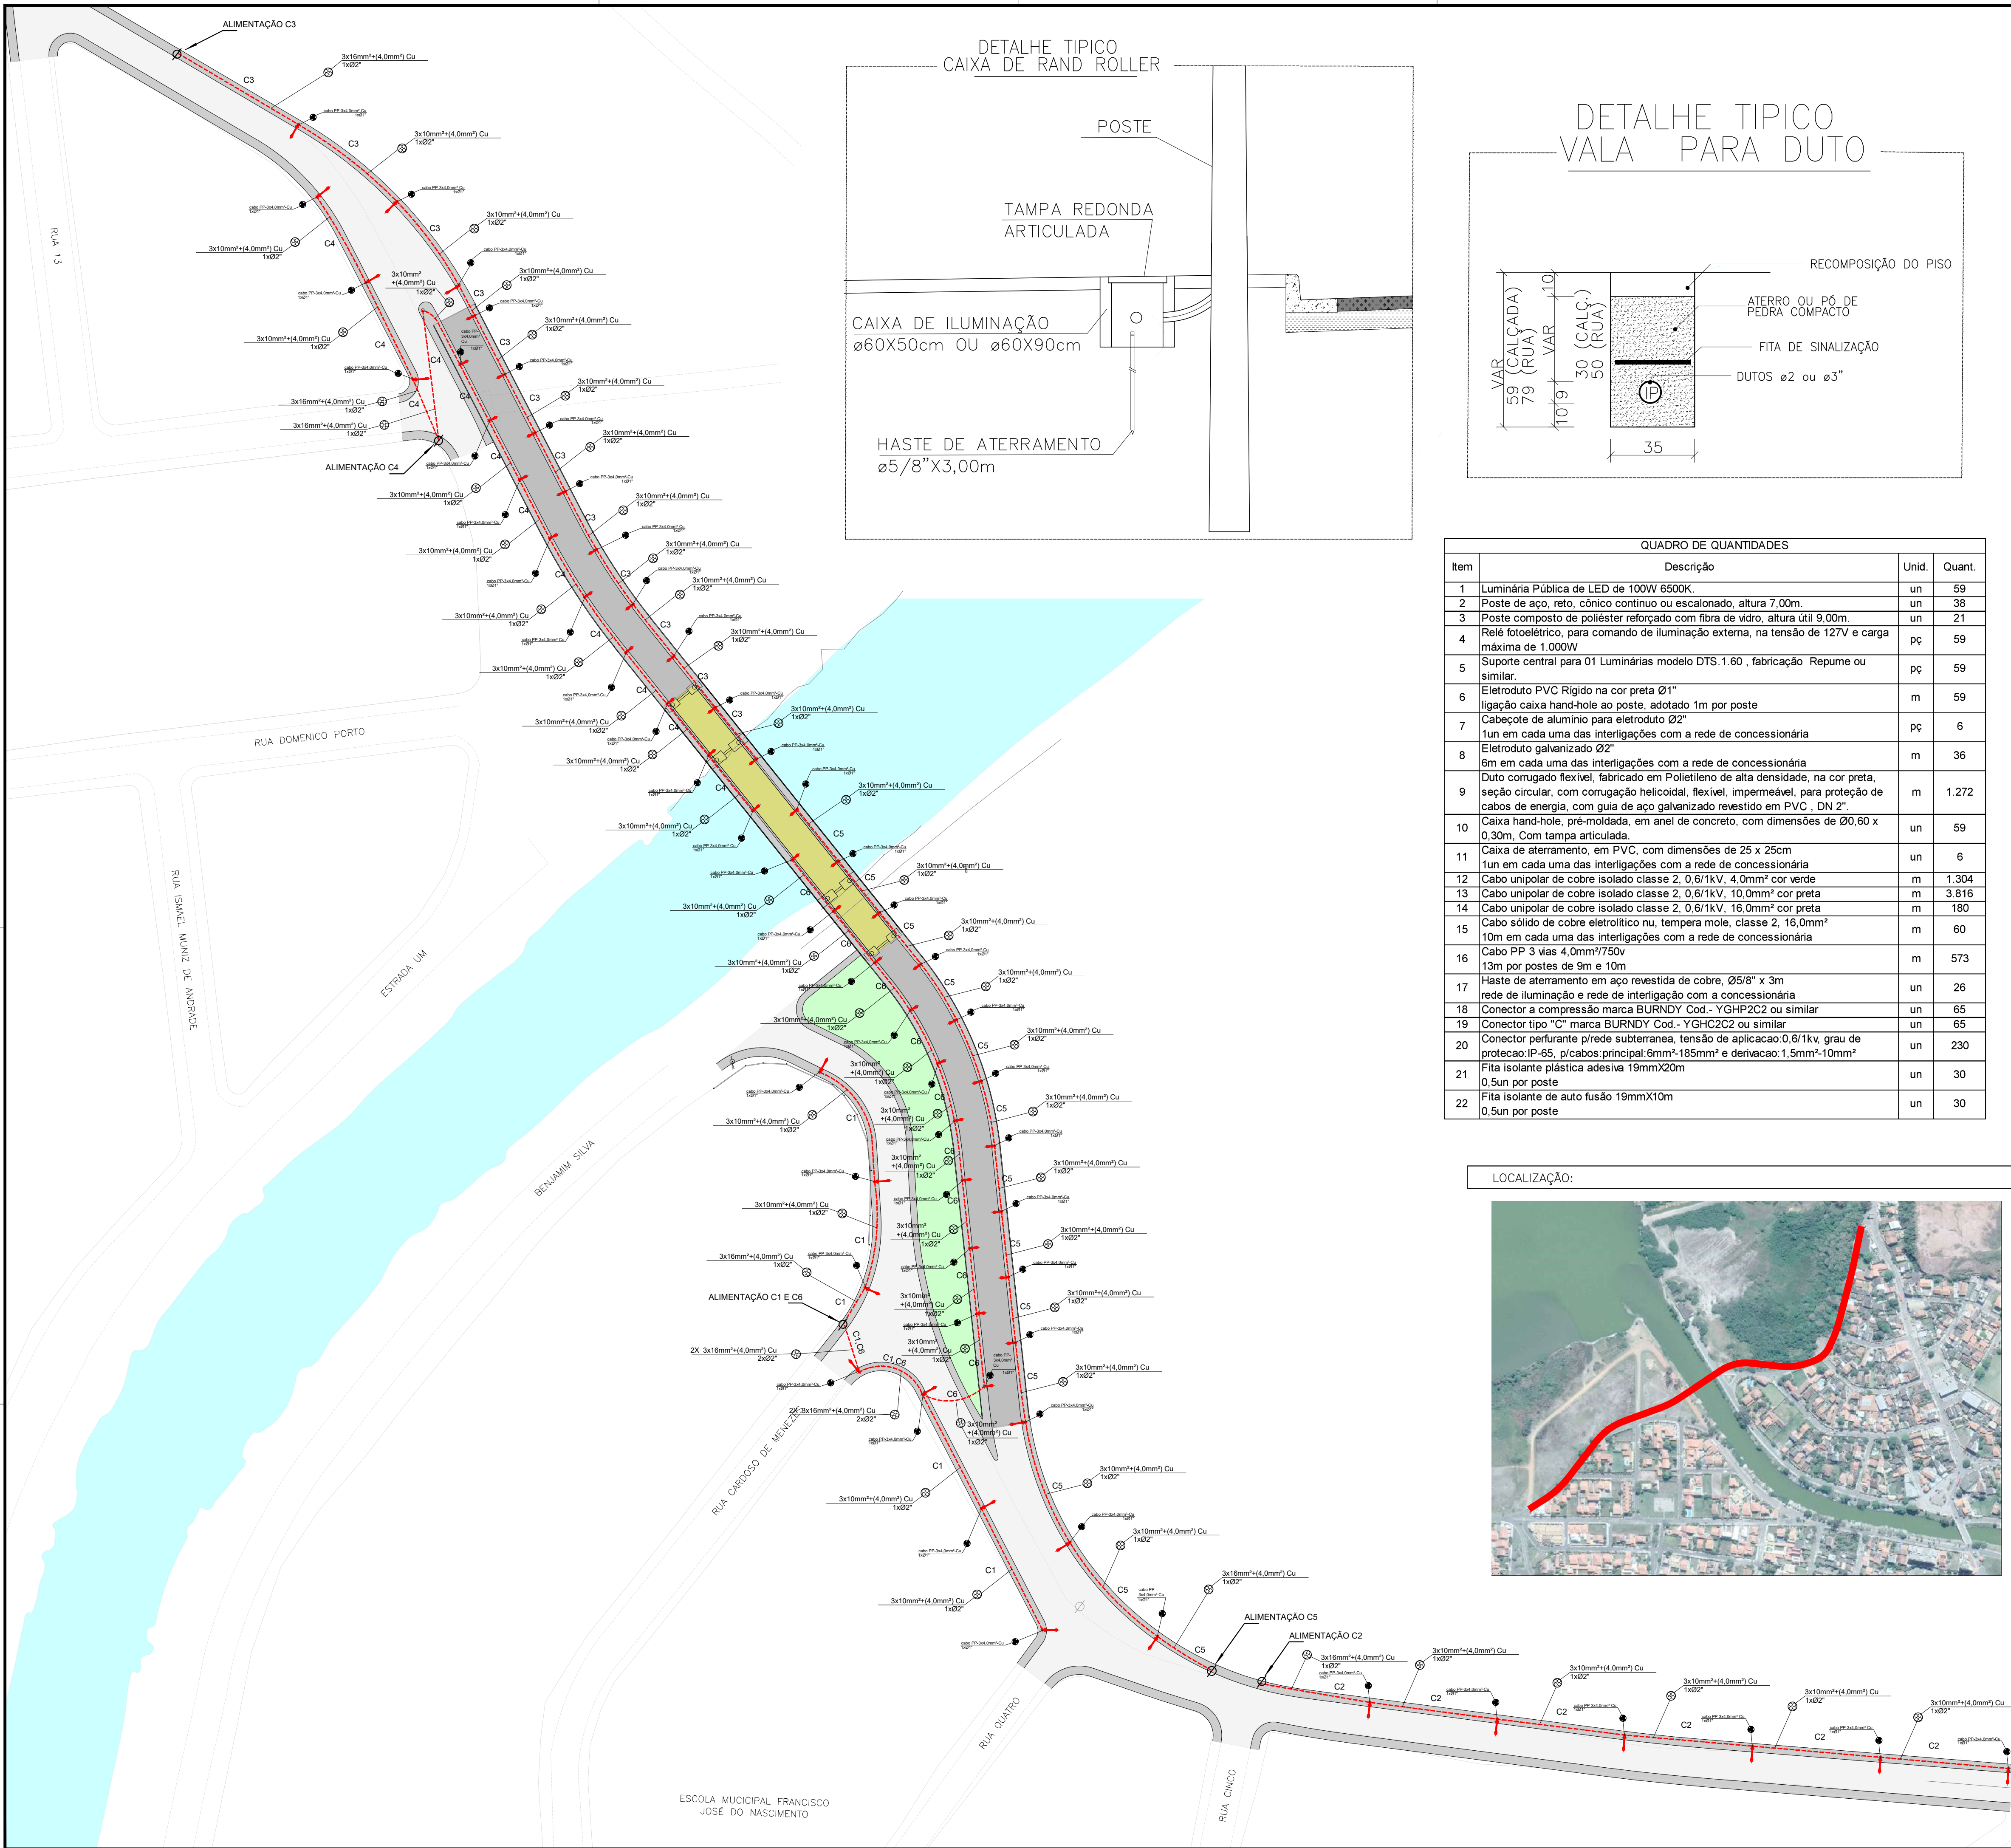

QUADRO DE QUANTIDADES			
Item	Descrição	Unid.	Quant.
1	Luminária Pública de LED de 100W 6500K.	un	59
2	Poste de aço, reto, cônico contínuo ou escalonado, altura 7,00m.	un	38
3	Poste composto de poliéster reforçado com fibra de vidro, altura útil 9,00m.	un	21
4	Relé fotoelétrico, para comando de iluminação externa, na tensão de 127V e carga máxima de 1.000W	pç	59
5	Suporte central para 01 Luminárias modelo DTS. 1.60 , fabricação Repume ou similar.	pç	59
6	Eletroduto PVC Rígido na cor preta Ø1" ligação caixa hand-hole ao poste, adotado 1m por poste	m	59
7	Cabeçote de alumínio para eletroduto Ø2" 1un em cada uma das interligações com a rede de concessionária	pç	6
8	Eletroduto galvanizado Ø2" 8m em cada uma das interligações com a rede de concessionária	m	36
9	Duto corrugado flexível, fabricado em Polietileno de alta densidade, na cor preta, seção circular, com corrugação helicoidal, flexível, impermeável, para proteção de cabos de energia, com guia de aço galvanizado revestido em PVC , DN 2".	m	1.272
10	Caixa hand-hole, pré-moldada, em anel de concreto, com dimensões de Ø0,60 x 0,30m, Com tampa articulada.	un	59
11	Caixa de aterramento, em PVC, com dimensões de 25 x 25cm 1un em cada uma das interligações com a rede de concessionária	un	6
12	Cabo unipolar de cobre isolado classe 2, 0,6/1kV, 4,0mm² cor verde	m	1.304
13	Cabo unipolar de cobre isolado classe 2, 0,6/1kV, 10,0mm² cor preta	m	3.816
14	Cabo unipolar de cobre isolado classe 2, 0,6/1kV, 16,0mm² cor preta	m	180
15	Cabo sólido de cobre eletrolítico nu, tempera mole, classe 2, 16,0mm² 10m em cada uma das interligações com a rede de concessionária	m	60
16	Cabo PP 3 vias 4,0mm²/750v 13m por postes de 9m e 10m	m	573
17	Haste de aterramento em aço revestida de cobre, Ø5/8" x 3m rede de iluminação e rede de interligação com a concessionária	un	26
18	Conector a compressão marca BURNDY Cod. - YGHP2C2 ou similar	un	65
19	Conector tipo "C" marca BURNDY Cod. - YGHC2C2 ou similar	un	65
20	Conector perfurante p/rede subterranea, tensão de aplicacao:0,6/1kv, grau de protecao:IP-65, p/cabos principal:6mm²-185mm² e derivacao:1,5mm²-10mm²	un	230
21	Fita isolante plástica adesiva 19mmX20m 0,5un por poste	un	30
22	Fita isolante de auto fusão 19mmX10m 0,5un por poste	un	30

LOCALIZAÇÃO:





NOTAS:

1. PROJETO ELABORADO SOBRE LEVANTAMENTO AEROFOTOMÉTRICO, FOLHAS: 291-C-IV-5 E 291-C-IV-6 COORDENADOS UTM NO SISTEMA SIRGAS 2000;
2. DIMENSÕES E ELEVAÇÕES EM METROS, EXCETO ONDE INDICADO;

LEGENDA:

- BORDO DE RUA
- MEIO FIO PROJETADO
- EIXO PROJETADO
- PISTA PROJETADA
- PISTA TERRA ARMADA
- CALÇADA
- PONTE


DETALHE DOS POSTES

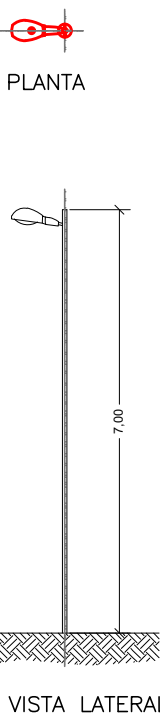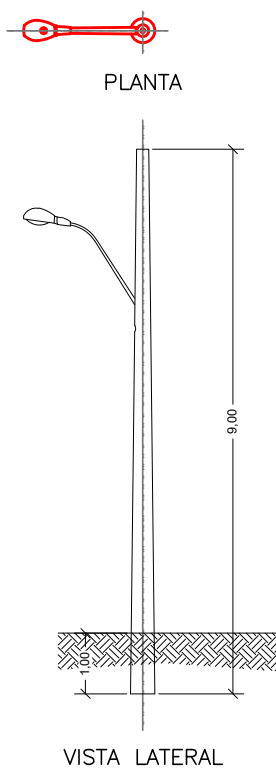


ESC: 1/125

P.M.M

5	07/02/20	REVISÃO GERAL
4	31/01/20	REVISÃO DA DESCRIÇÃO DOS ITENS 18 E 19 DO QUADRO DE QUANTIDADES
3	27/01/20	INCLUSÃO DO QUADRO DE QUANTIDADES
2	22/01/20	ADAPTAÇÃO AO PROJETO EXECUTIVO DA OAE
1	19/12/19	INCLUSÃO DA INDICAÇÃO DE CIRCUITOS
0	12/12/19	EMIÇÃO INICIAL
REV	DATA	DESCRIÇÃO

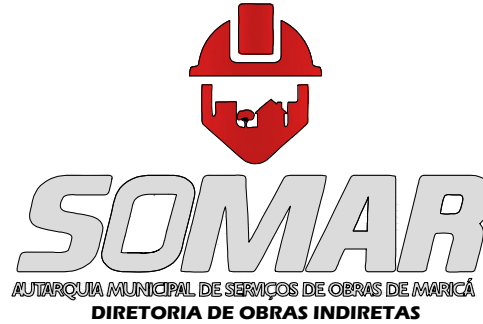

PREFEITURA DE
MARICÁ
#MaisPertoDeVocê

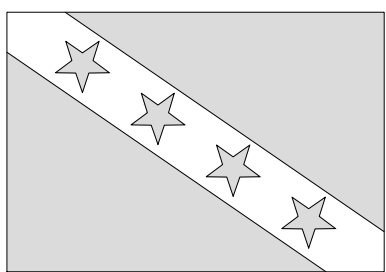

PRANCHA
01/01

ESCALA
01/750

DESENHO
PLANTA BAIXA

DATA
JANEIRO/2020

ENDEREÇO

PONTA NEGRA - MARICÁ RJ

PROJETO

PROJETO BÁSICO DE ILUMINAÇÃO PÚBLICA DO ACESSO E PONTE DE PONTA NEGRA

PROJETO
PAULO R. ALVES
Mat.: 500.043

DIRETOR OPERACIONAL
DE OBRAS INDIRETAS
DALTON NOBRE VILELA
Mat.: 500.004

EQUIPE TÉCNICA
TETRIS
Engenharia

CONTRATO Nº 357/2018